

F25-4E-G8-A5-K01_H6_N01 Tegningsliste				
Tegningsnummer	Tegnings navn	Dato	Tegn et af	Sk ala
F25-4E-G8-A5-K01_H0_N01	Snit-Planer-3D	05/31/25	SK	50
F25-4E-G8-A5-K01_H0_N02	trappe Plan i alle etager	05/31/25	SK	50
F25-4E-G8-A5-K01_H3_N04	Flugtvejstrappe C Længdesnit	05/23/25	SK	100
F25-4E-G8-A5-K01_H3_N05	Flugtvejstrappe C Tværsnit	05/31/25	SK	100
F25-4E-G8-A5-K01_H4_N01	Delsnit af trappe-Insatllationer	06/01/25	SK	20
F25-4E-G8-A5-K01_H4_N02	Delsnit af 1sal plan_Installationer	06/01/25	SK	100
F25-4E-G8-A5-K01_H4_N03	Del snit Bærende Vægge	04/01/25	SK	50
F25-4E-G8-A5-K01_H4_N04	Trappe Kældereplan	05/23/25	SK	50
F25-4E-G8-A5-K01_H4_N05	Trappe_Stueplan	05/23/25	SK	50
F25-4E-G8-A5-K01_H4_N06	Trappe_1 sal	05/23/25	SK	50
F25-4E-G8-A5-K01_H4_N07	Trappe_2 sal	05/23/25	SK	50
F25-4E-G8-A5-K01_H4_N08	Trappe_3 sal	05/23/25	SK	50
F25-4E-G8-A5-K01_H4_N09	Trappe_4 sal	05/23/25	SK	50
F25-4E-G8-A5-K01_H4_N10	Trappe_Tagplan	05/23/25	SK	50
F25-4E-G8-A5-K01_H4_N11	Loftsplan Trappe	05/23/25	SK	50
F25-4E-G8-A5-K01_H5_N01	Røgventilationsvindue	05/24/25	SK	5
F25-4E-G8-A5-K01_H5_N02	Niveu Fri Adgang	05/31/25	SK	5
F25-4E-G8-A5-K01_H5_N03	Dorn Samling Repos	05/24/25	SK	5
F25-4E-G8-A5-K01_H5_N04	Etageadskillelse og betonvæg	05/24/25	SK	5
F25-4E-G8-A5-K01_H5_N05	Etageadskillelse og betonkernevæg og repos	05/24/25	SK	5
F25-4E-G8-A5-K01_H5_N06	Repos-betonkerne væg- Etageadskillelse	06/01/25	SK	5
F25-4E-G8-A5-K01_H5_N07	Gelænder	06/01/25	SK	5
F25-4E-G8-A5-K01_H5_N08	Trappe trin og etageadskillelse	05/23/25	SK	5
F25-4E-G8-A5-K01_H5_N09	Kældervæg og stueydervæg	05/24/25	SK	5
F25-4E-G8-A5-K01_H6_N01	Tegningsliste	06/06/25	Autho r	

F25-4E-G8-A5-K01_H6_N01

Bygherre: Tåstrup			Papir str. (WxH): 297 mm x 420 mm	
Sag:	Kontorbyggeri	Fase: A5		Sags nr.: E23-4E-G8
Emne:	Tegningsliste			
Ansvar: SK		Kontr.: Checker	Dato: 06/06/25	
Tegn. nr.: F25-4E-G8-A5-K01_H6_N01				Mål:

F25-4E-G8-A4-K01_H7_N01



Bygherre: Tåstrup			Papir str. (WxH): 297 mm x 420 mm	
Sag:	Kontorbyggeri	Fase: A5		Sags nr.: E23-4E-G8
Emne:	rumlig afbildning			
Ansvar: SK		Kontr.: AM	Dato: 04/01/25	
Tegn. nr.: F25-4E-G8-A4-K01_H7_N01			Mål: 1 : 1	

KEA





NOTE:
TRAPPER OG VÆRN UDFORES JF. BR18.
TRAPPELØB OG REPOS UDFORES I BETON MED 50 MM AFSTAND TIL VÆG.
TRIN UDFORES MED GRUND PÅ 250 MM OG STIGNING PÅ 174 MM.


AFSTAND MELLEML BALLUSTRE UDFORES JF. DS/EN 1176-1 STK. 4.2.7.2.
HÅNDLISTE FASTGJORT PÅ VÆRNVÆGGE MED 50 MM AFSTAND.
GENERELT:
DIMENSIONERING AF VÆRN OG NØDVENDIGE UNDERSTØTTelser,
FASTGØRELSER AF SKRUE OG BOLTE SAMT
FÆRDIGPROJETERING,
UDFØRES HVT. NÆRVÆRENDE LEVERANDØR.
ALLE FASTGØRELSER OG NØDVENDIGE OPKLØSNINGER SKAL LIGELEDES
VÆRE INDEHOLDT.
PROJETERING OG DIMENSIONERING AF TRAPPERNE SAMT
PRODUKTIONSTEGNINGER HERAF UDARBEJDES AF
LEVERANDØR

Tåstrup
Kontorbyggeri
Snit-Planer-3D


Project number	E23-4E-G8
Date	2025.09.27
Drawn by	SK
Checked by	AM
Scale	1 : 50

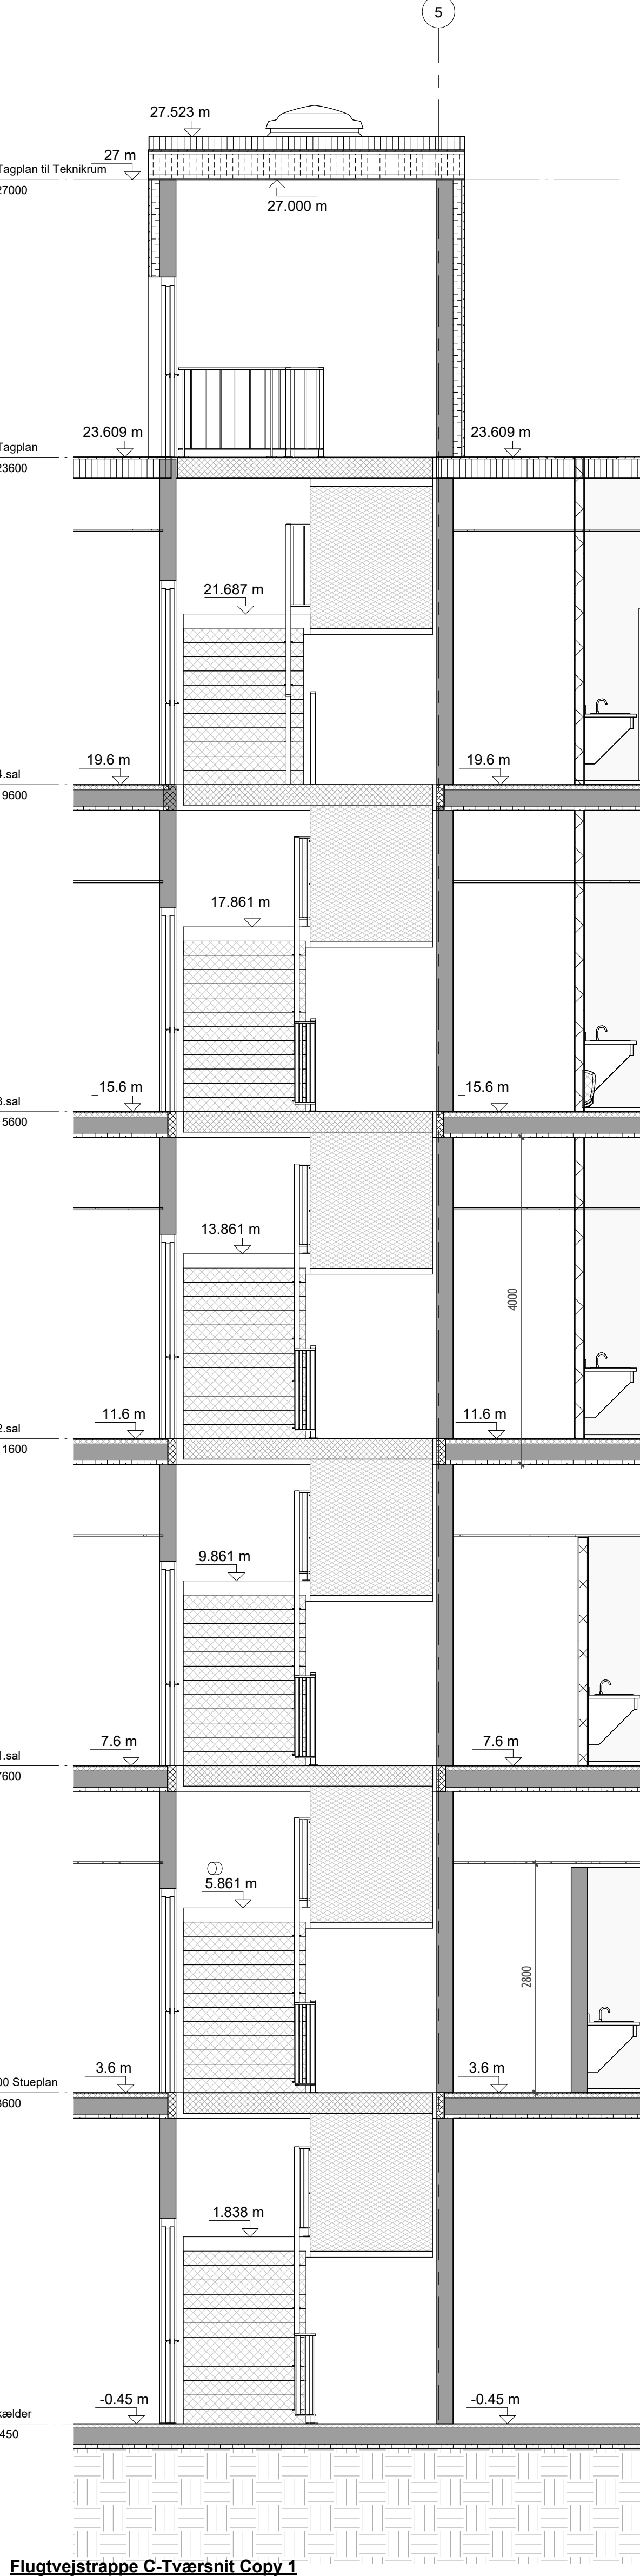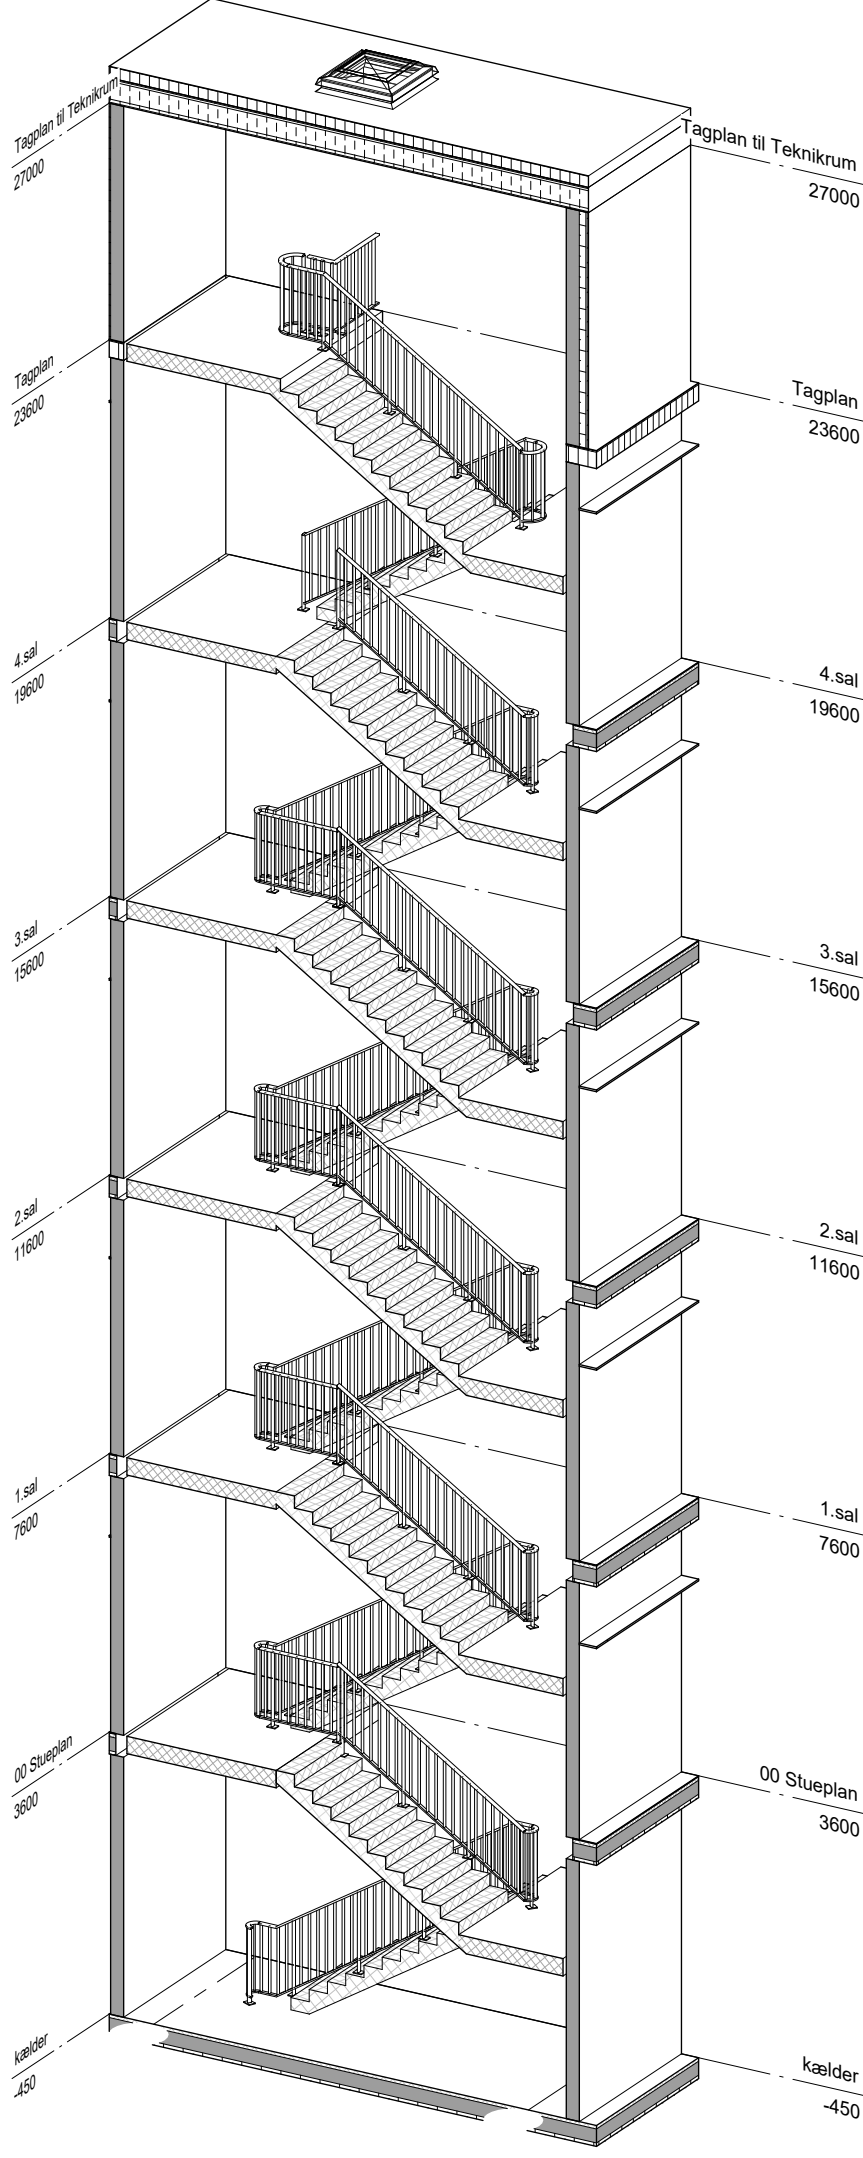


Flugtvejstrappe C-Tværsnit Copy 1
1 : 50

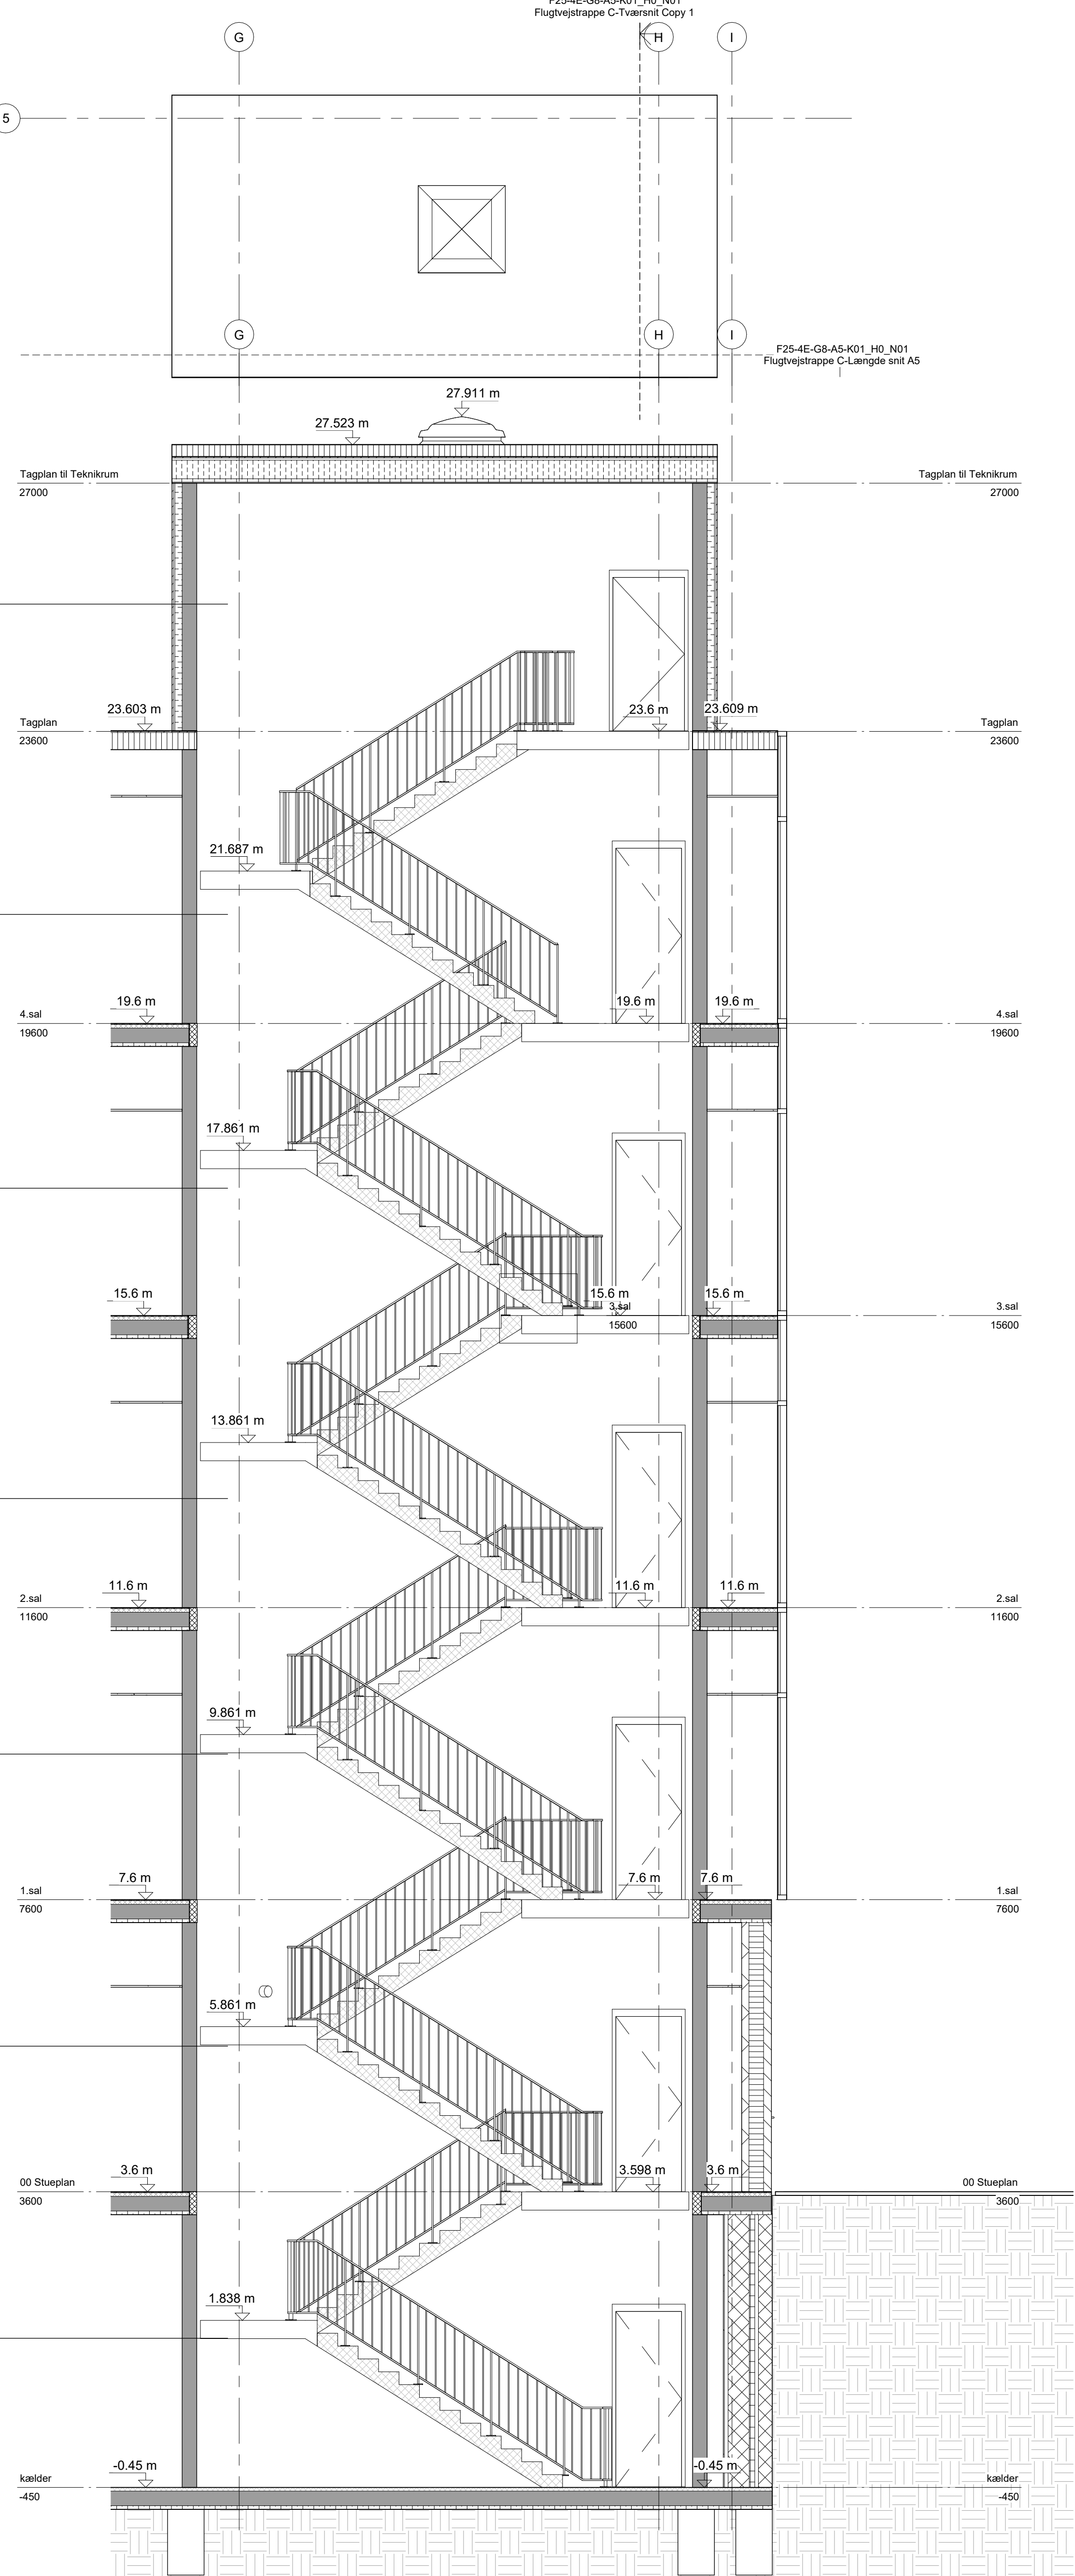


Flugtvejstrappe C-Længdesnit A5
1 : 50

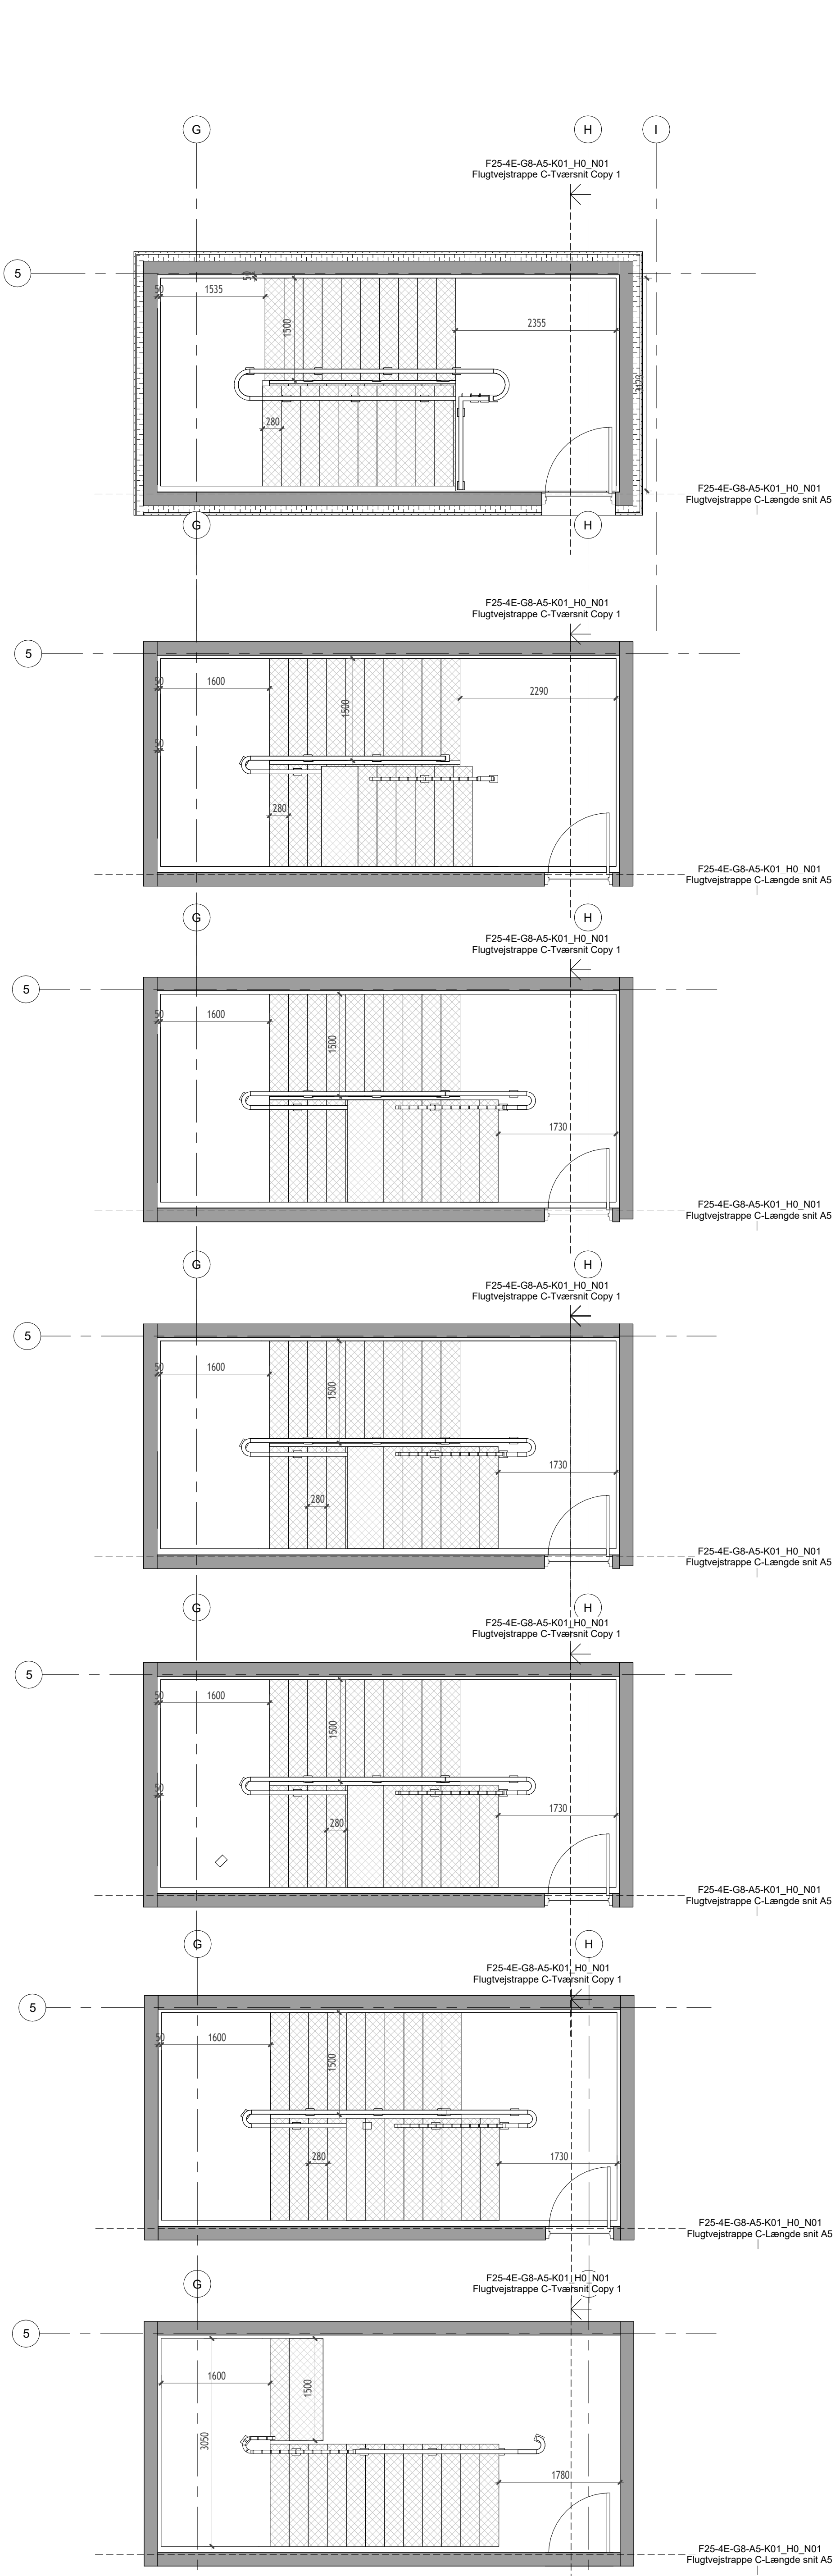


Flugtvejstrappe C-Længdesnit A5
1 : 50

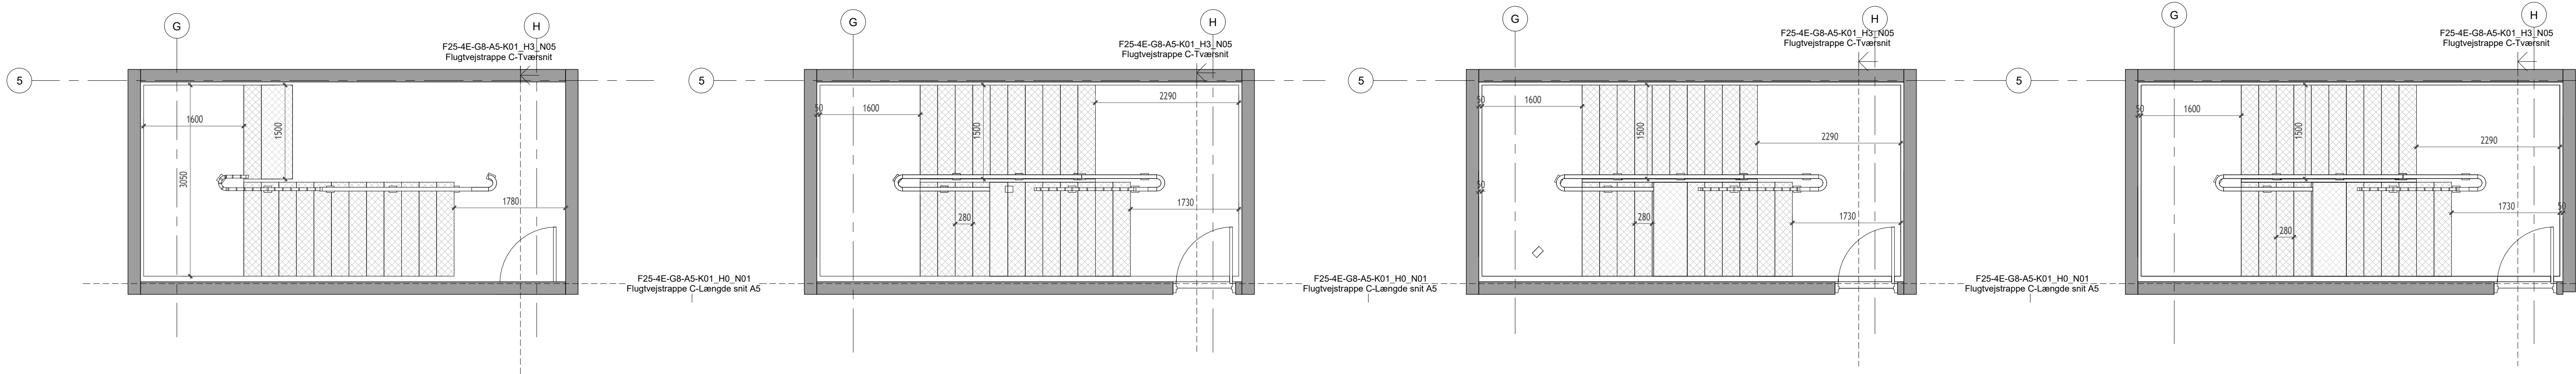

F25-4E-G8-A5-K01_H0_N02

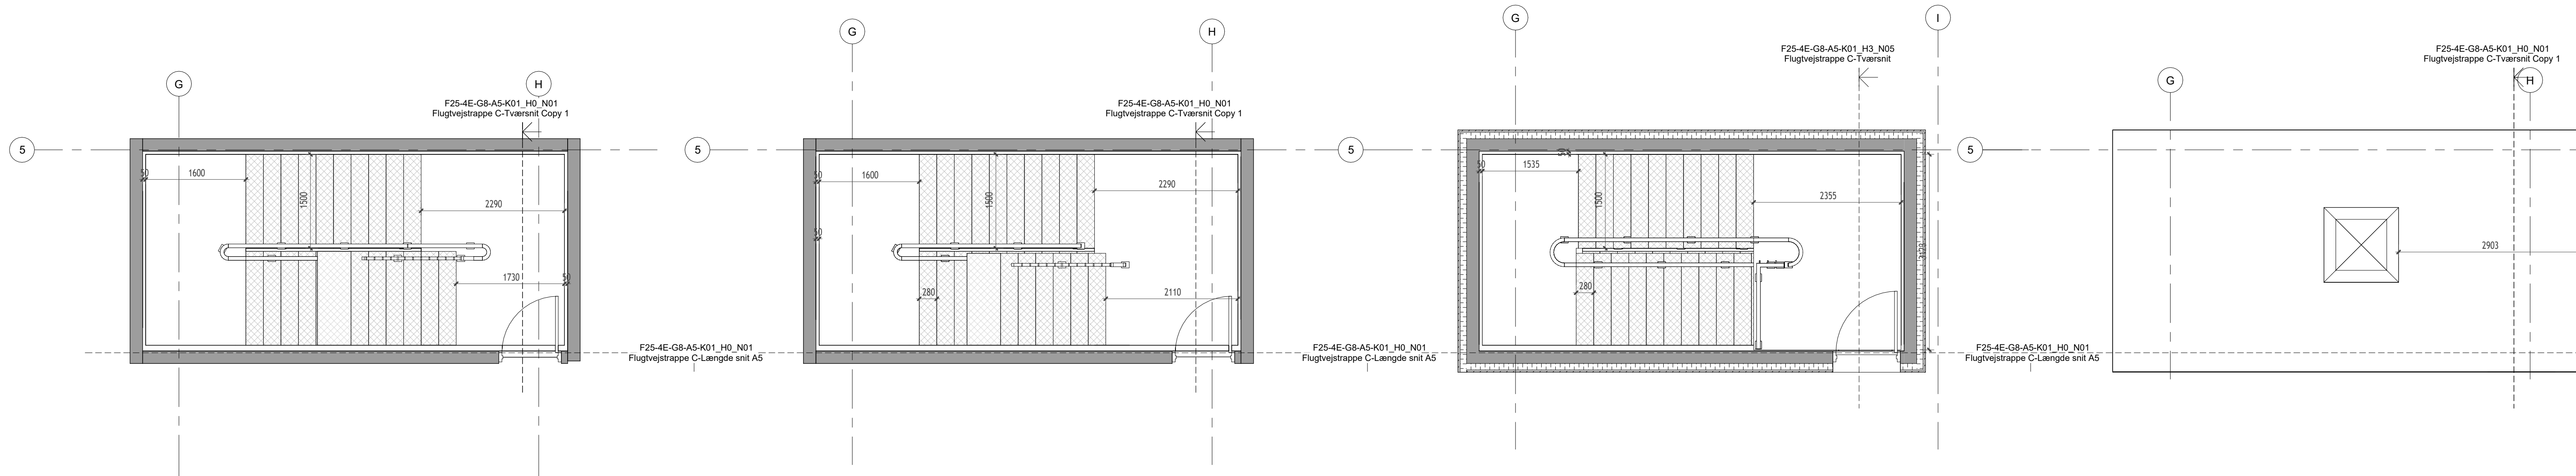


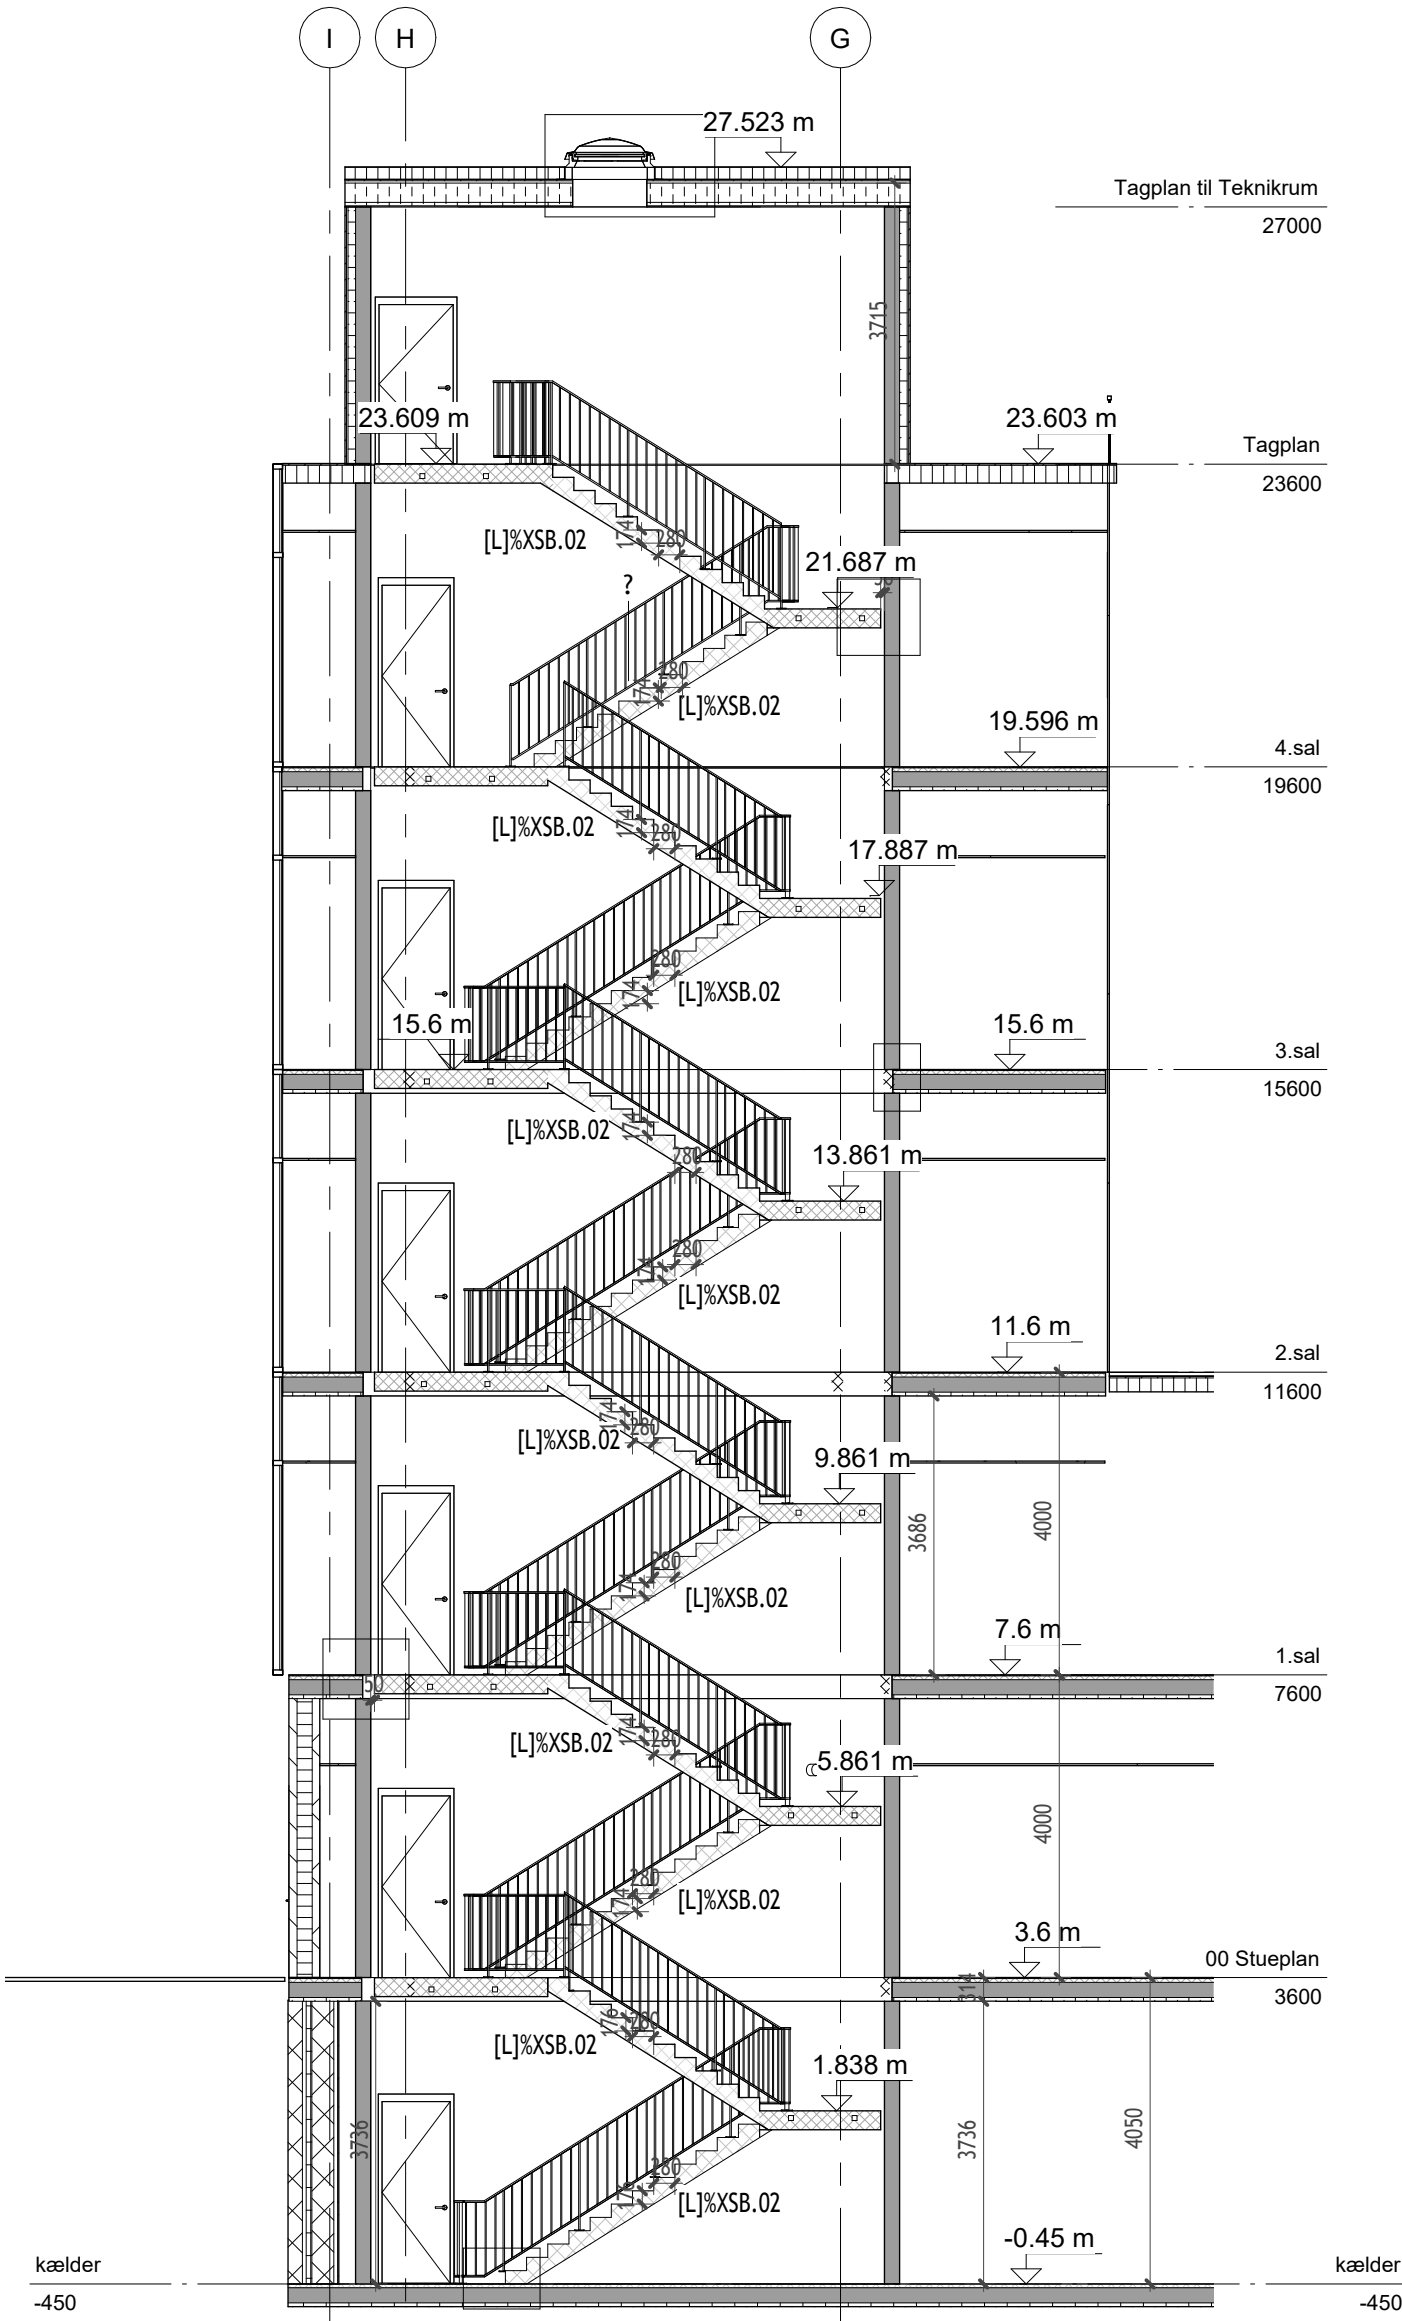

F25-4E-G8-A5-K01_H3_N04


- Brandnotat:
- Vandret brandsektionering
 - Alle døre i brandsektionsvægge leveres som EI2 60-C
 - Type 2 elevator udføres jf. EI 60 DS/EN 81-58
 - Taglem placeret øverst i trappekerne for udluftning ved brand

- Statiknotat:
- Trappekernevægge og elevatorvægge er dimensioneret til 200 mm m. armering
 - Lodret armering igennem væggene m. 50 mm for at lave en stabiliserende kerne
 - Trappeperpos og trappelab monteres m. henholdsvis dorn og flange

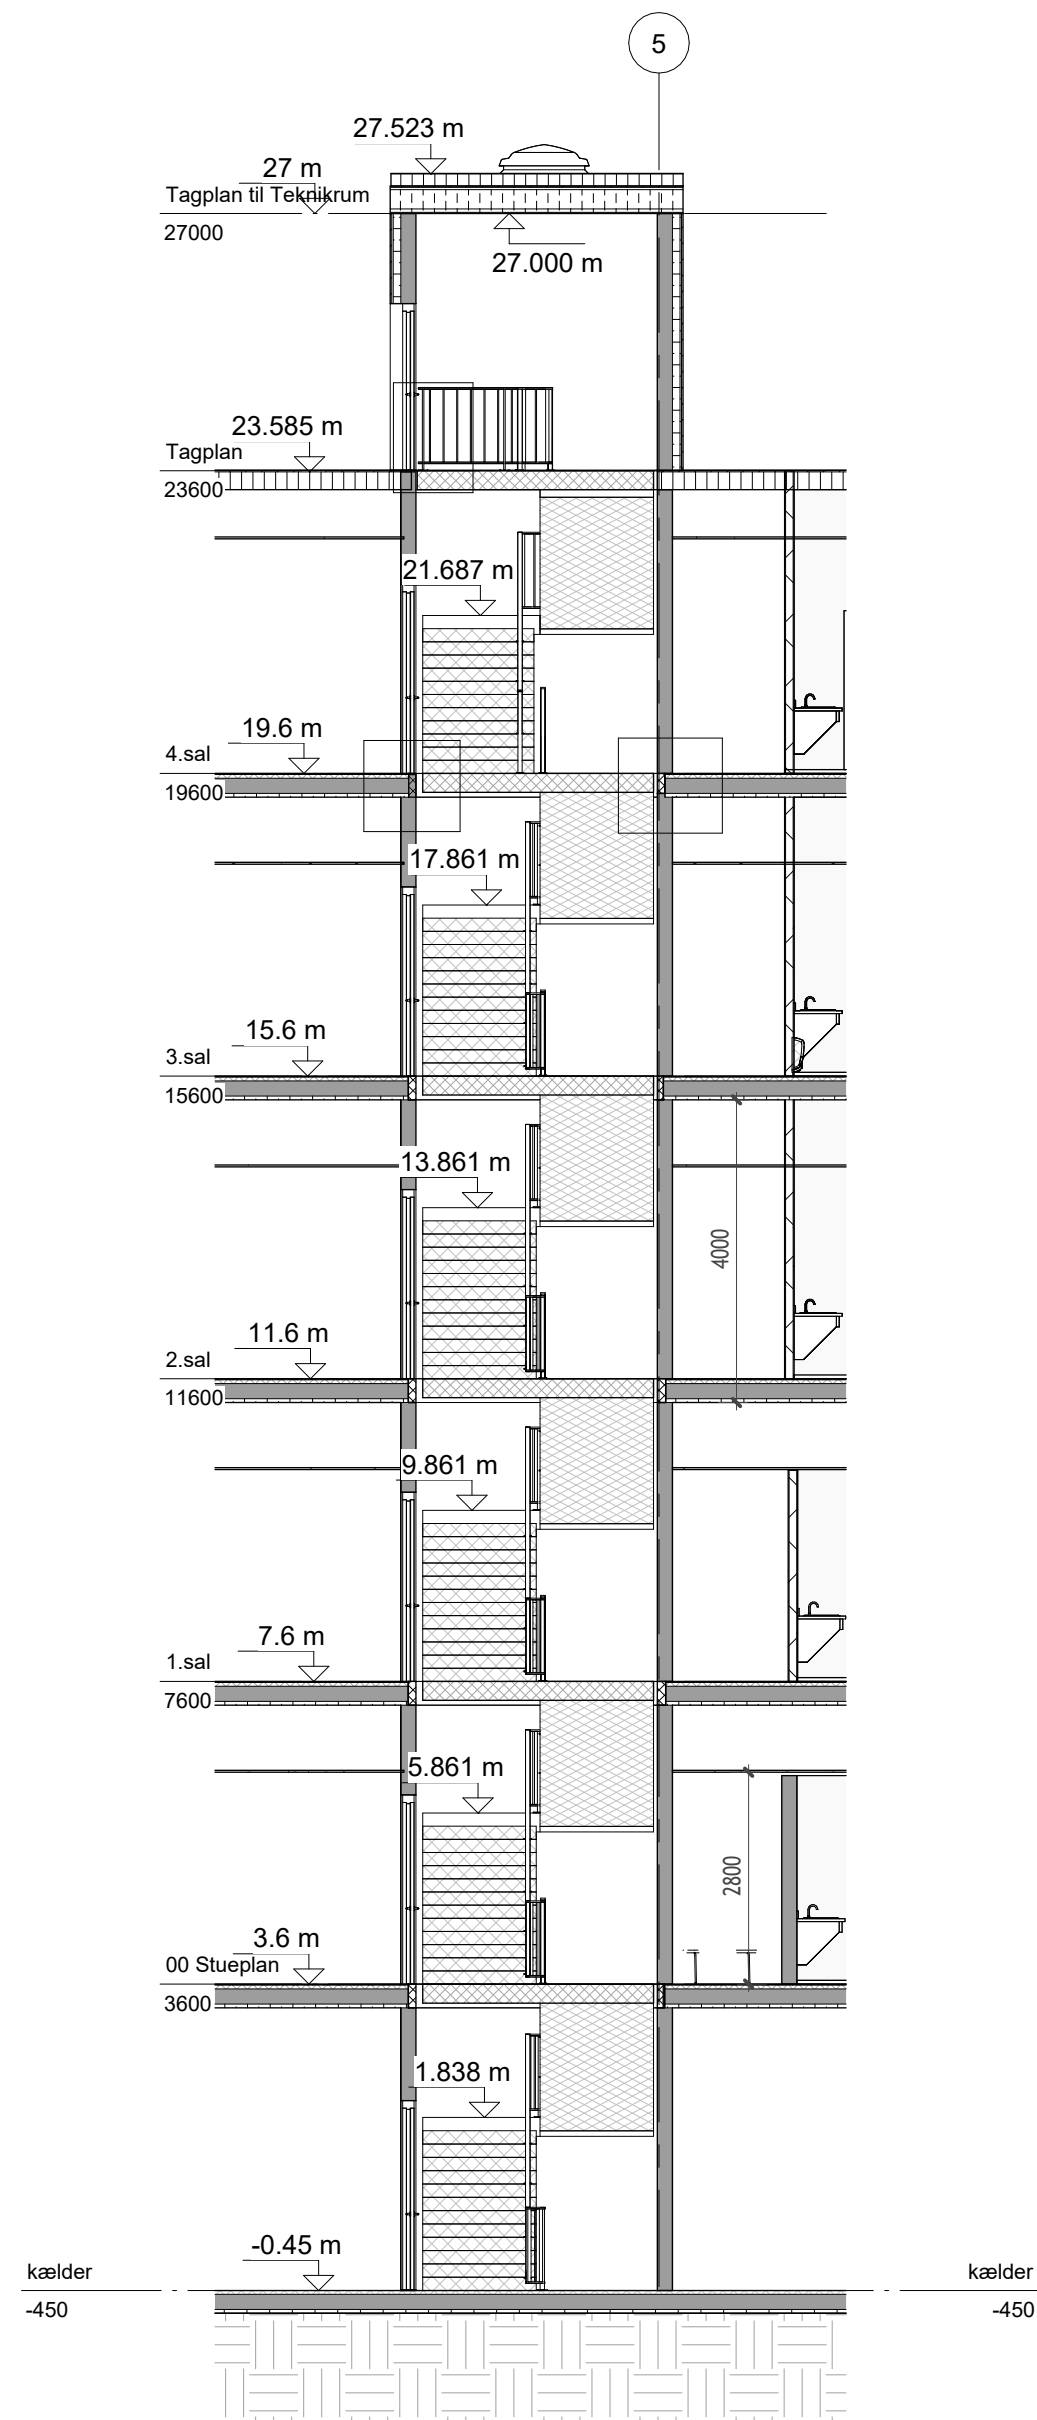


F25-4E-G8-A5-K01_H3_N05

Bygherre: Tåstrup			Papir str. (WxH): 594 mm x 420 mm	
Sag:	Kontorbyggeri	Fase: A5		Sags nr.: E23-4E-G8
Emne:	Flugtvejstrappe C Tværsnit			KEA
Ansvar:	Kontr.:	Checker	Dato: 05/31/25	
Tegn. nr.: F25-4E-G8-A5-K01_H3_N05				
				Mål: 1 : 100

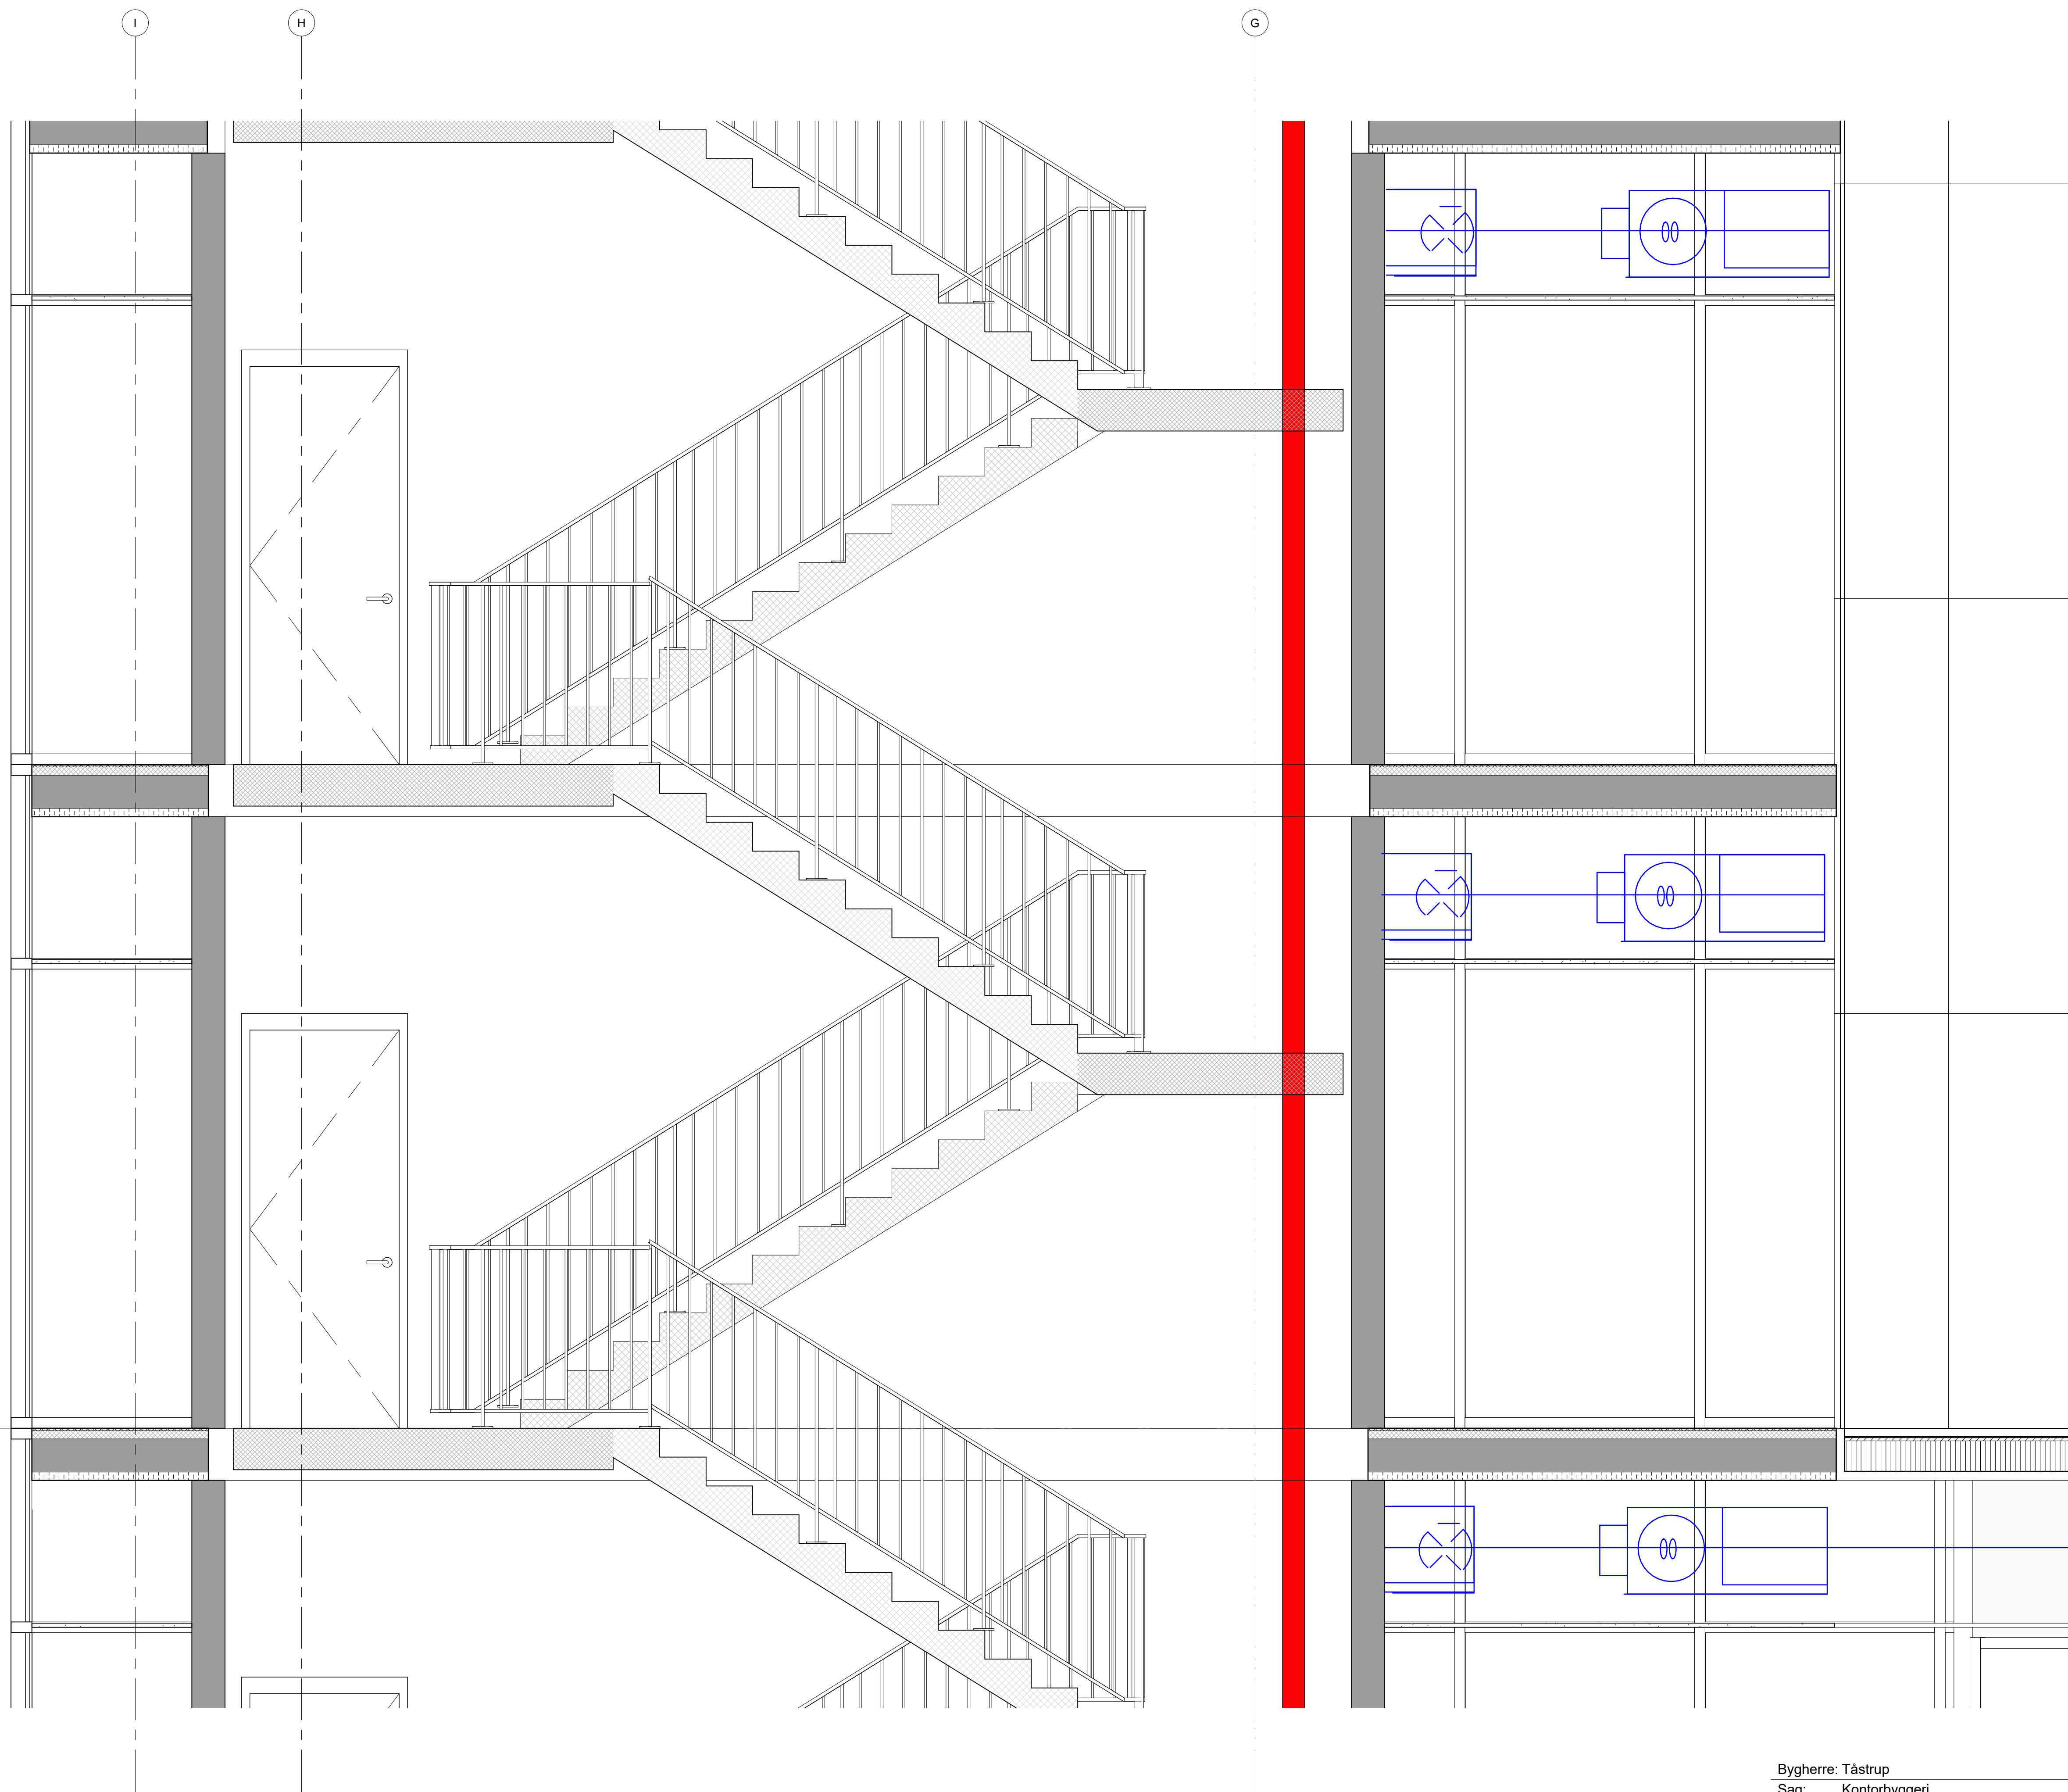

F25-4E-G8-A5-K01_H4_N01

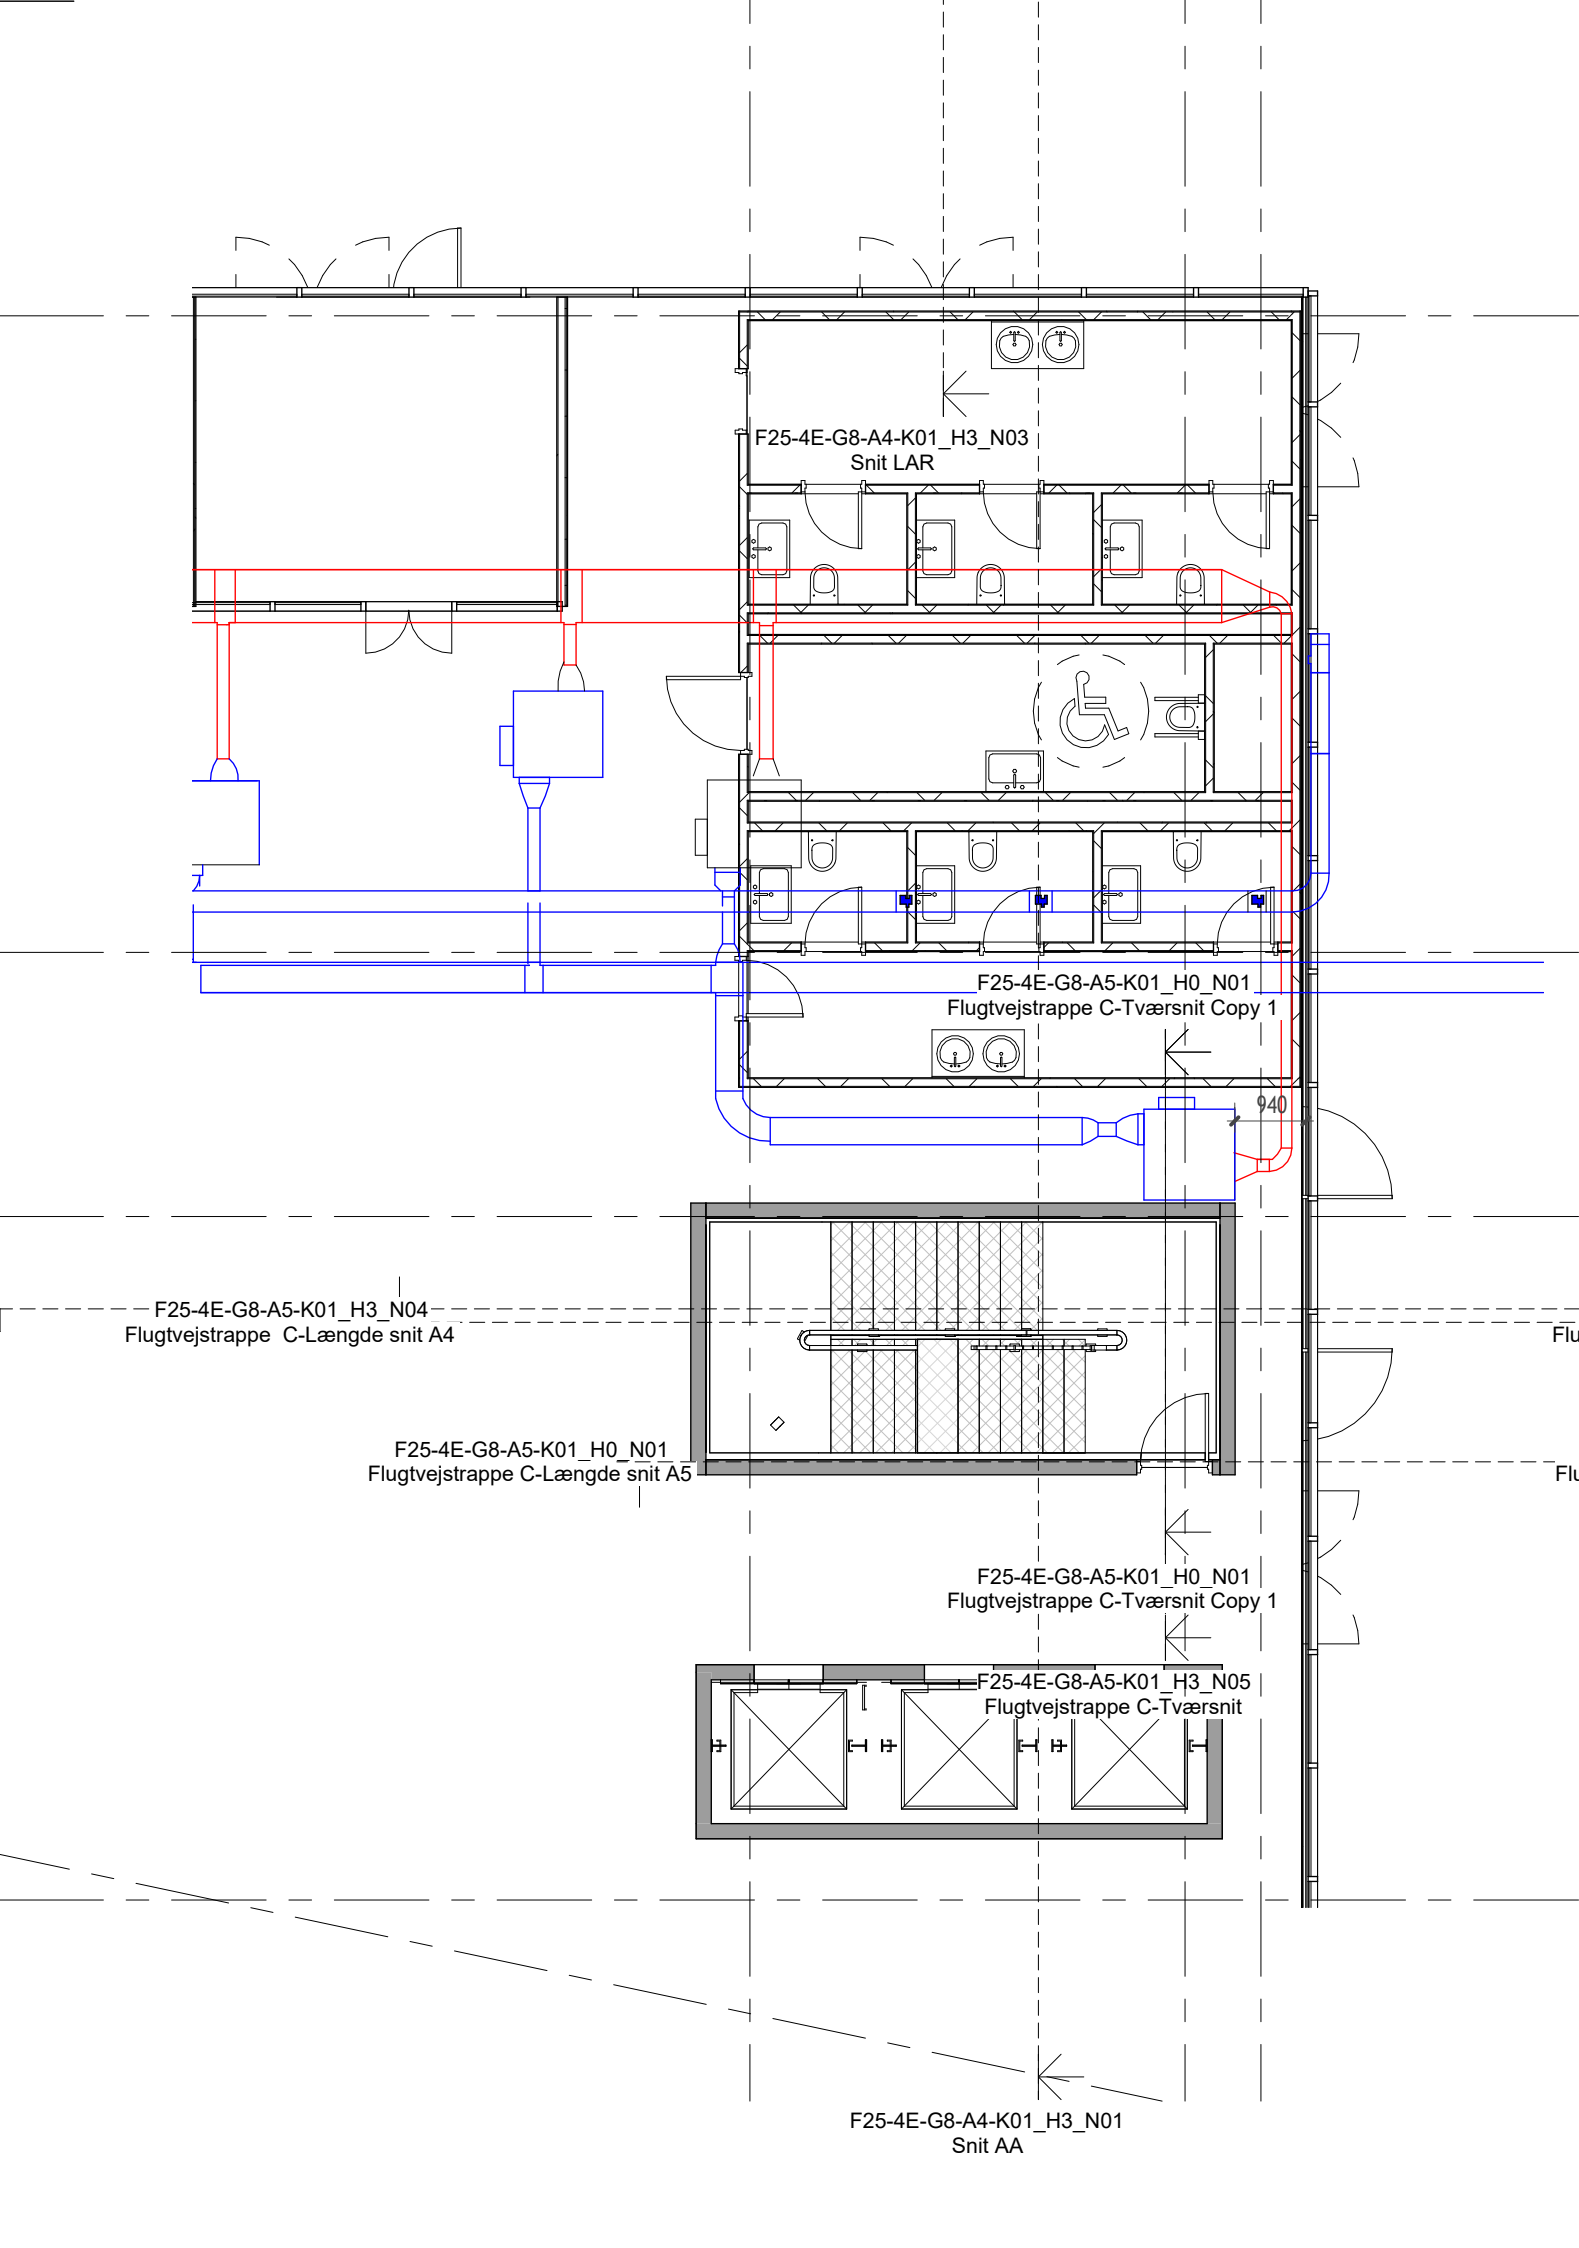

Bygherre: Tåstrup

Papir str. (WxH): 420 mm x 297 mm

Sag: Kontorbyggeri

Fase: A5

Sags nr.: E23-4E-G8

Emne: Delsnit af 1sal plan_Installationer

KEA


Ansvar:

Kontr.: Checker


Dato: 06/01/25


Tegn. nr.: **F25-4E-G8-A5-K01_H4_N02**

Mål: 1 : 100

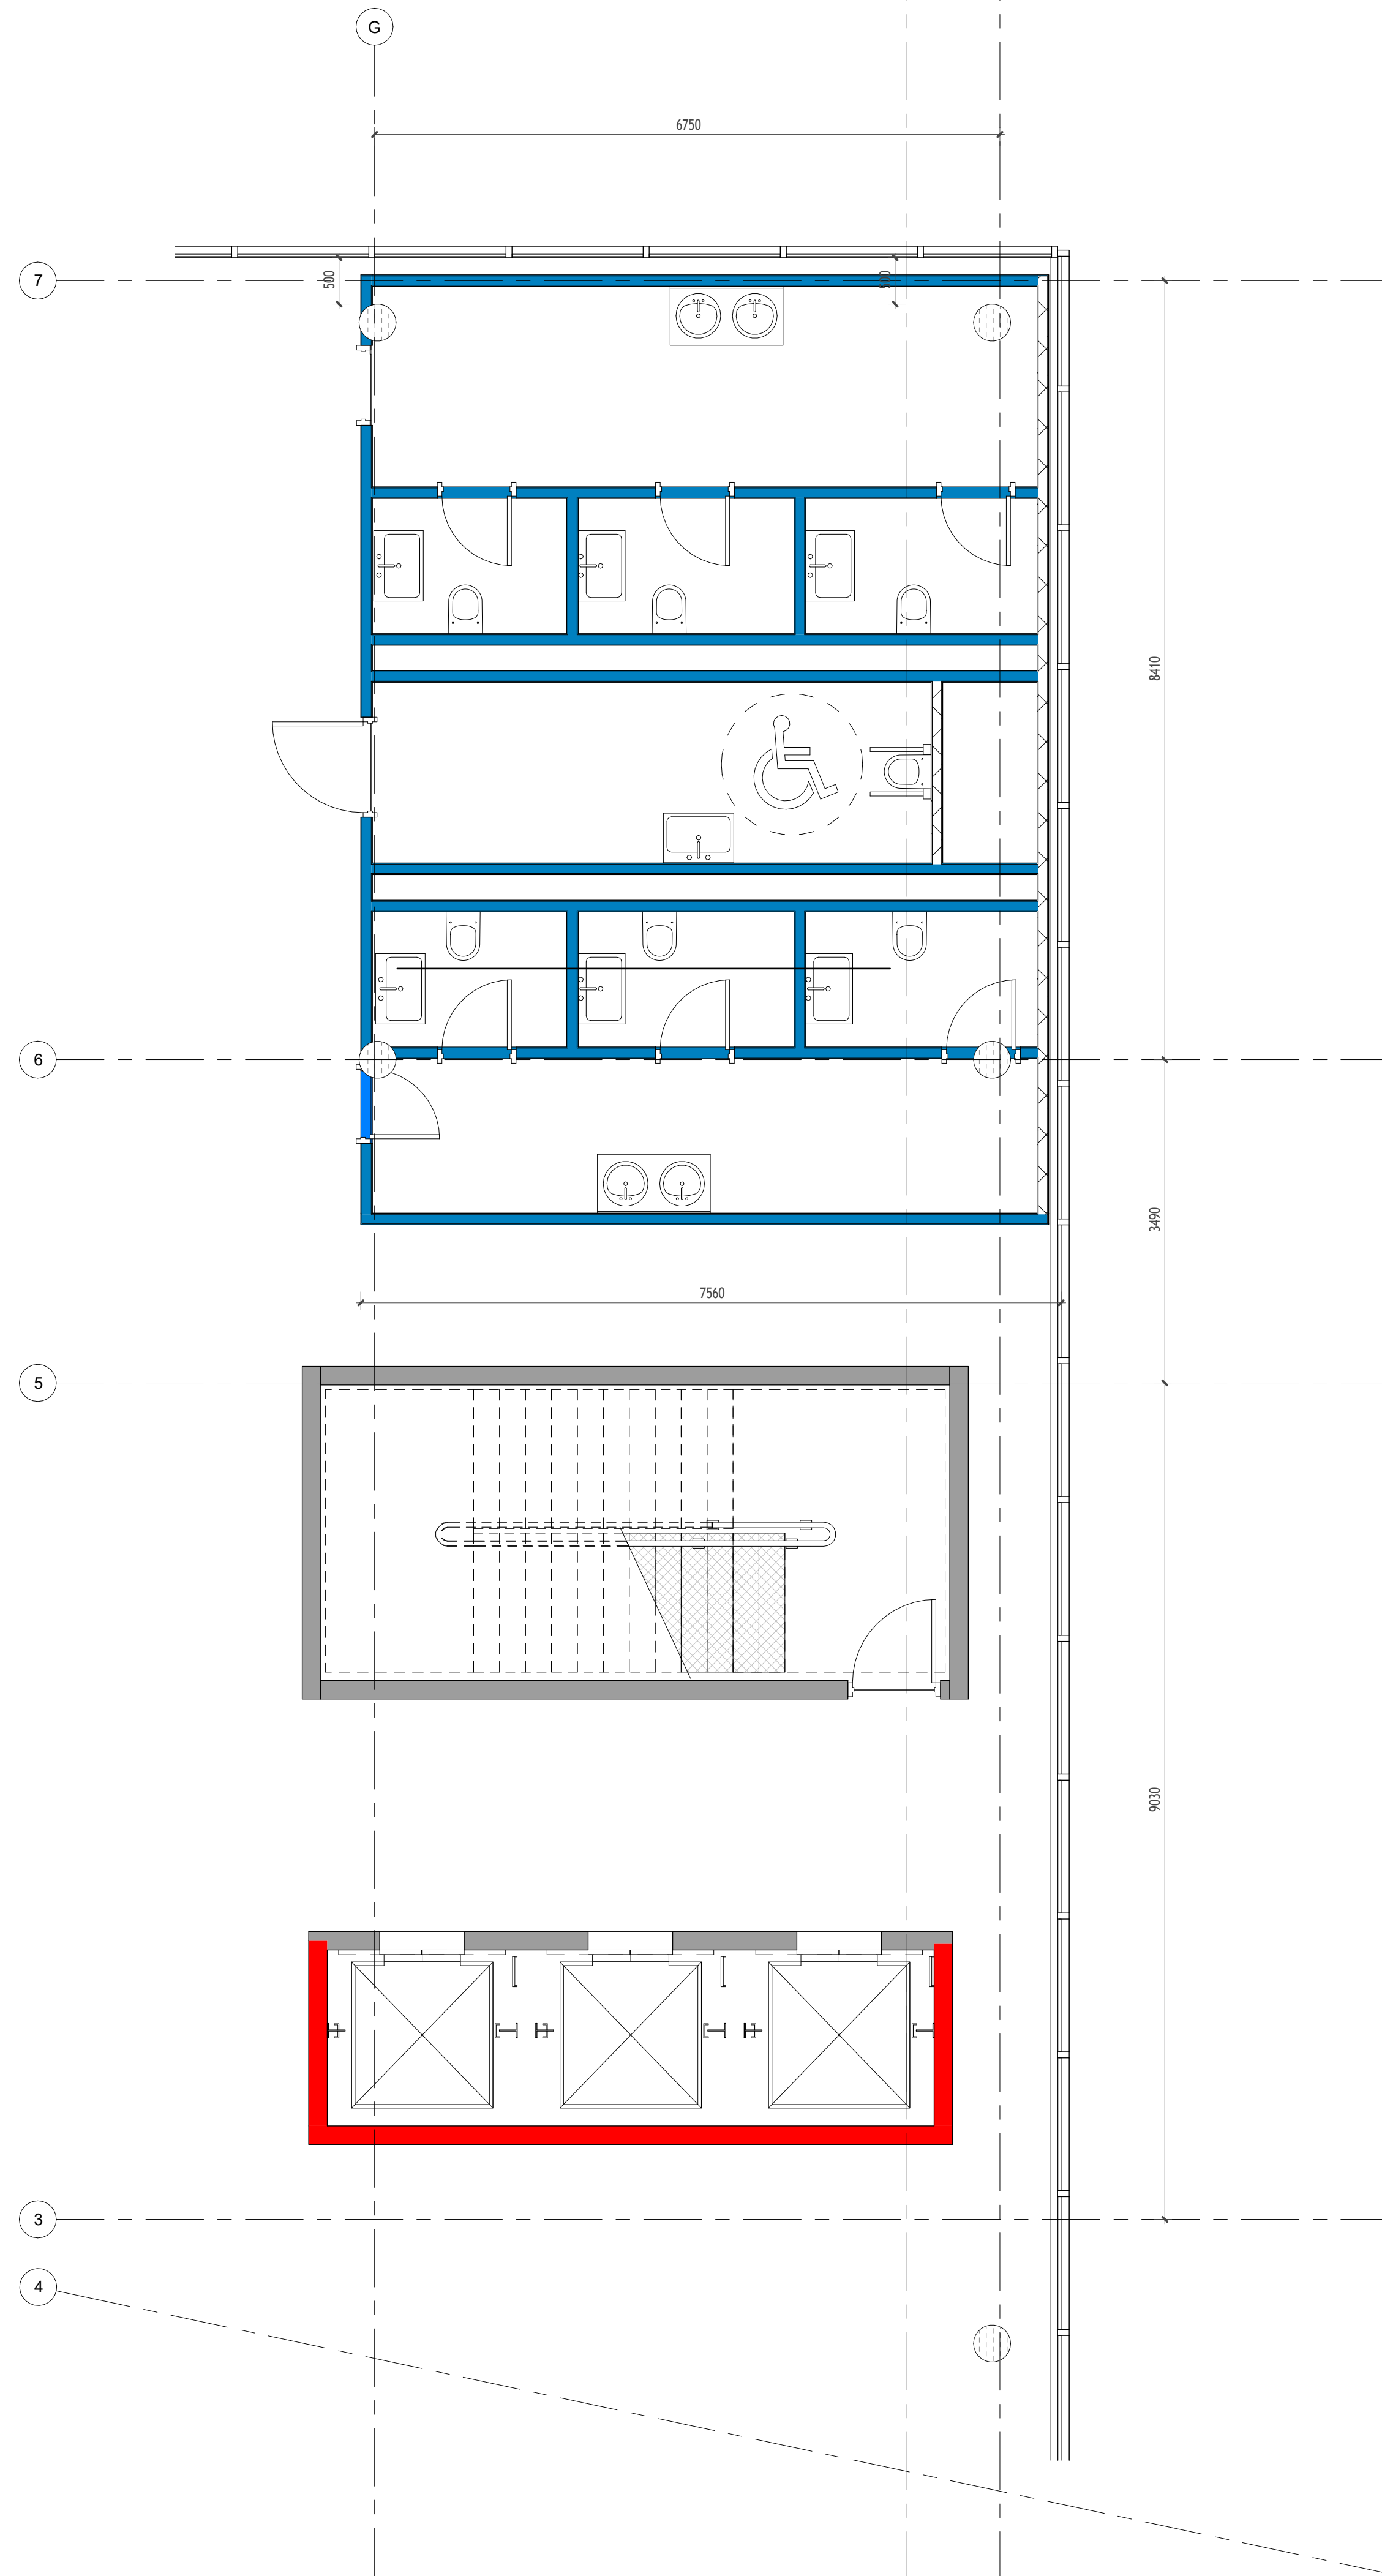

F25-4E-G8-A5-K01_H4_N03

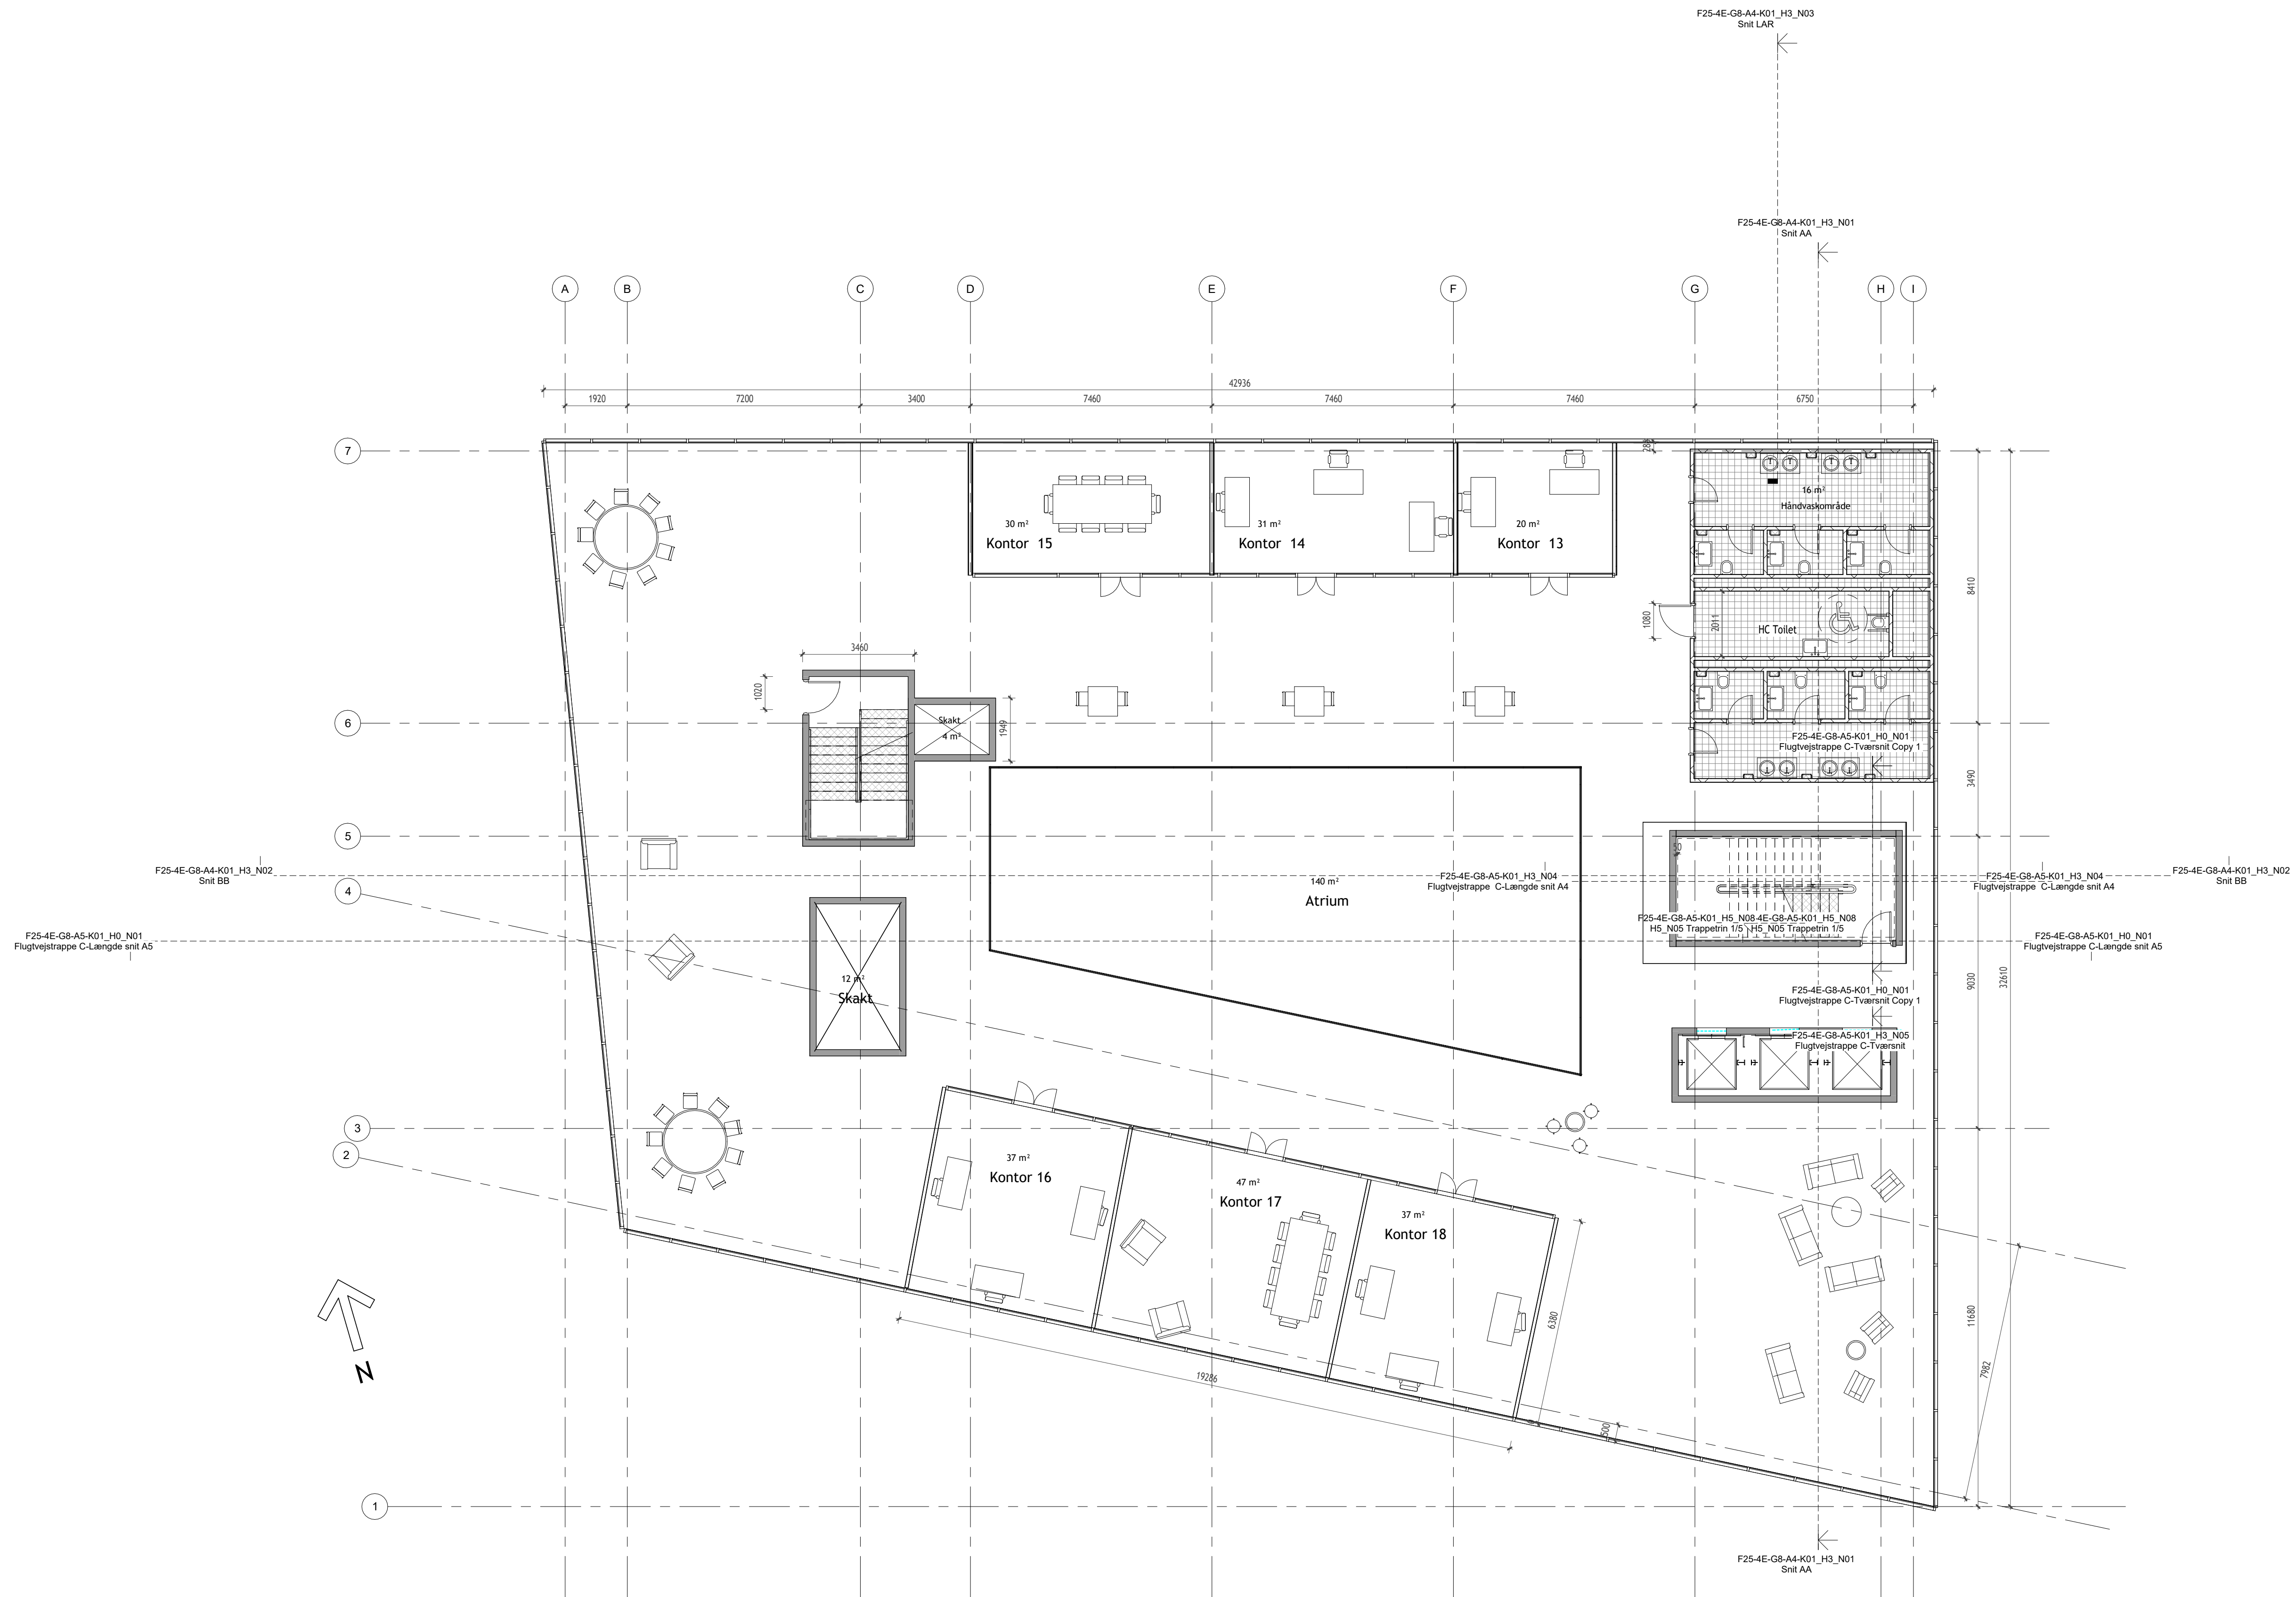

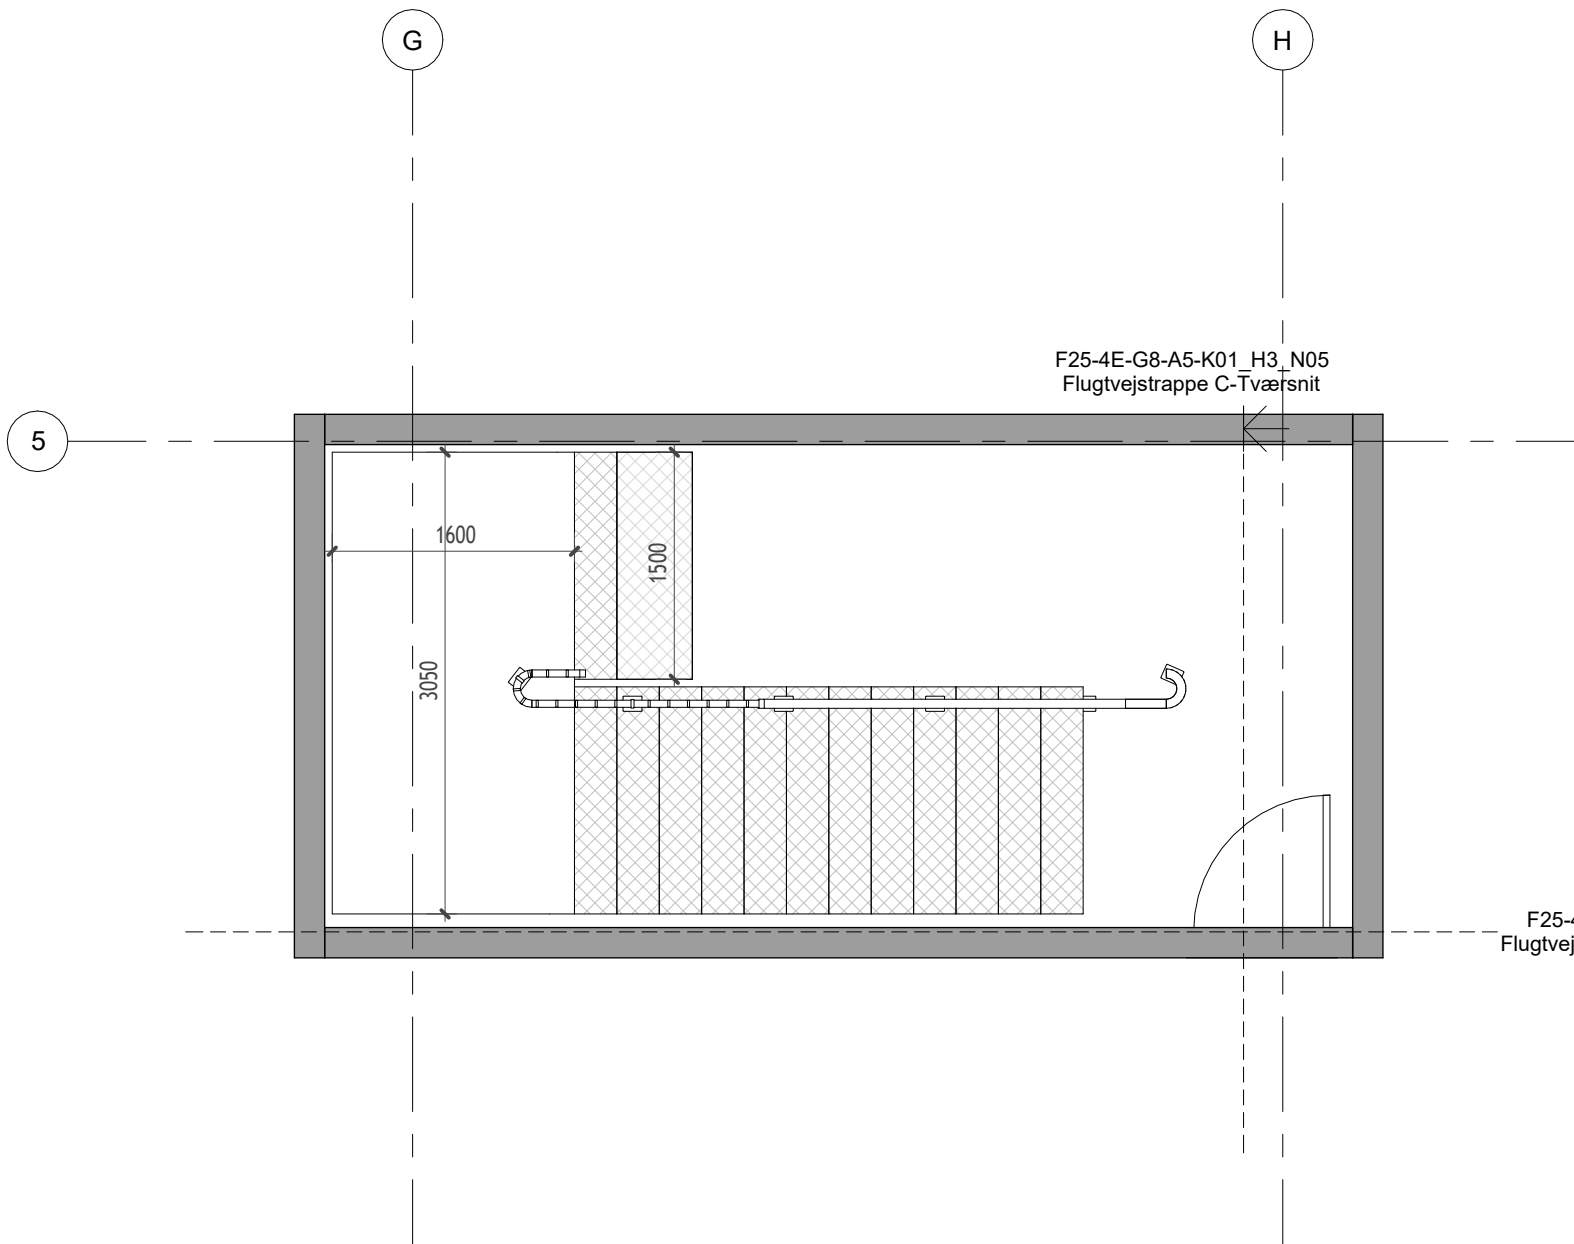

pe_kælderplan 1/50

Bygherre: Tåstrup

Papir str. (WxH): 210 mm x 297 mm

Sag: Kontorbyggeri

Fase: A5

Sags nr.: E23-4E-G8

Emne: Trappe Kældereplan

KEA




Ansvar:

Kontr.: Checker

Dato: 05/23/25

Tegn. nr.: F25-4E-G8-A5-K01_H4_N04

Mål: 1 : 50

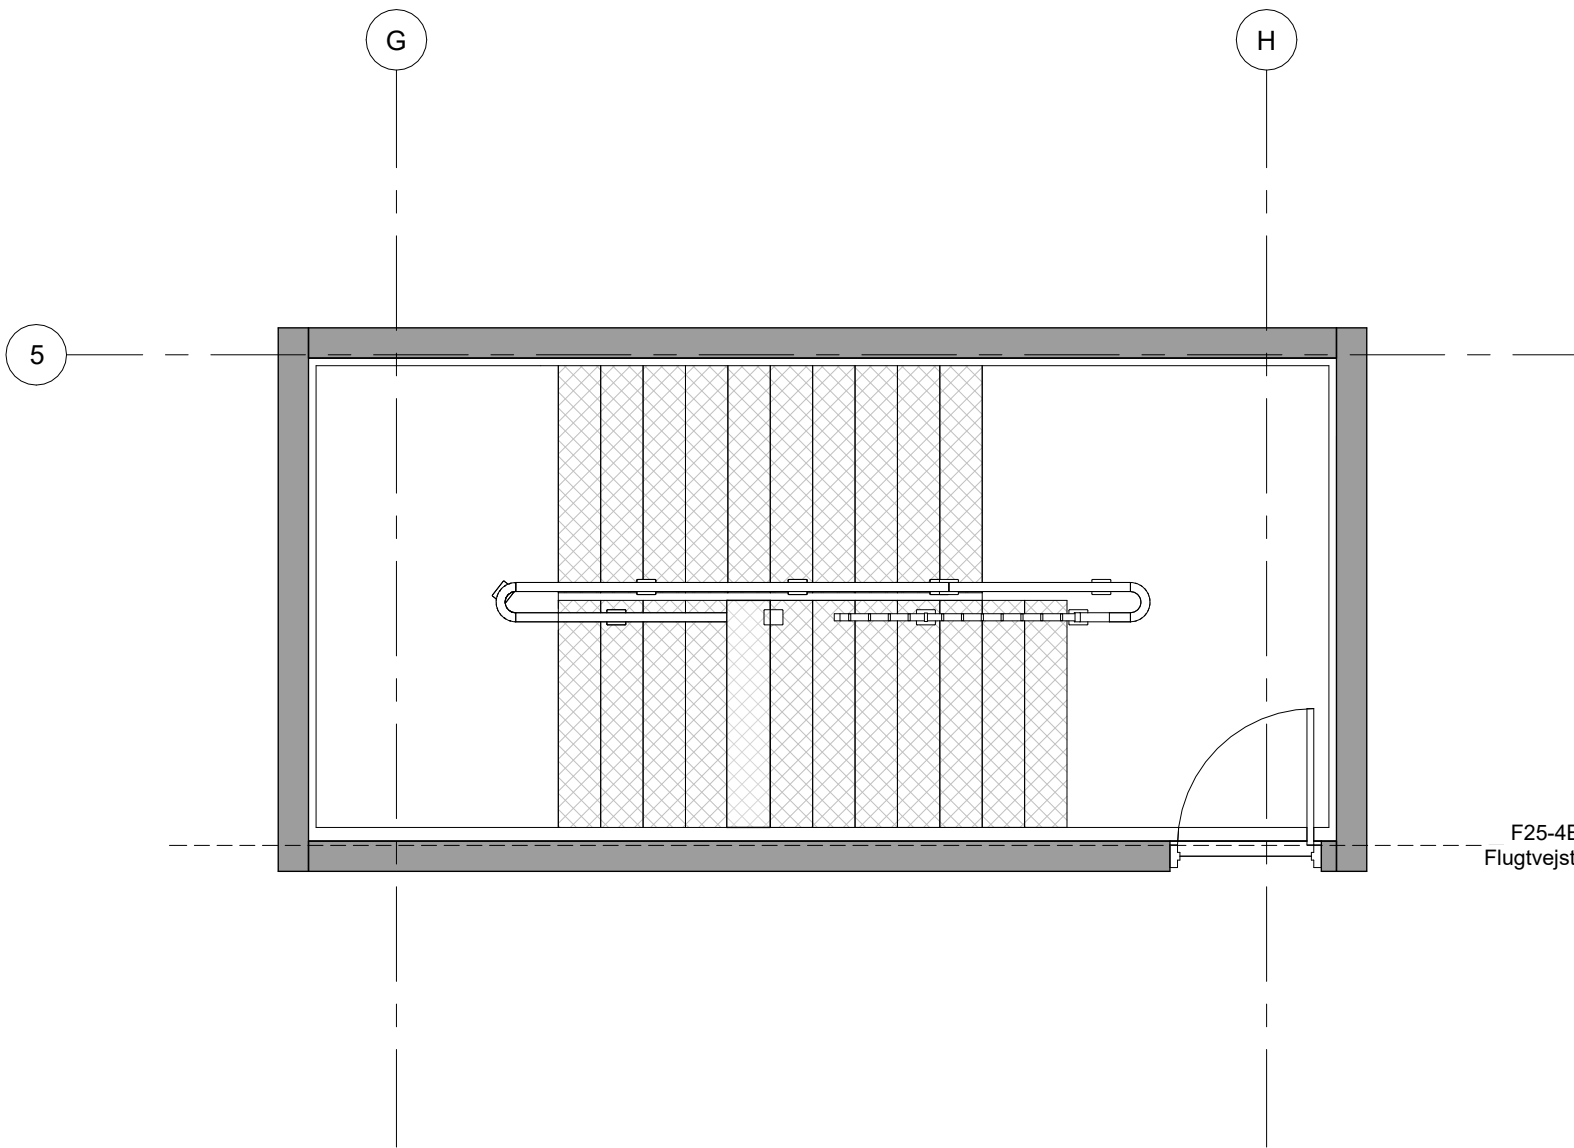

Trappe stueplan 1/50

50

Bygherre: Tåstrup

Papir str. (WxH): 210 mm x 297 mm

Sag: Kontorbyggeri

Fase: A5

Sags nr.: E23-4E-G8

Emne: Trappe_Stueplan

KEA




Ansvar:

Kontr.: Checker

Dato: 05/23/25

Tegn. nr.: **F25-4E-G8-A5-K01_H4_N05**

Mål: 1 : 50

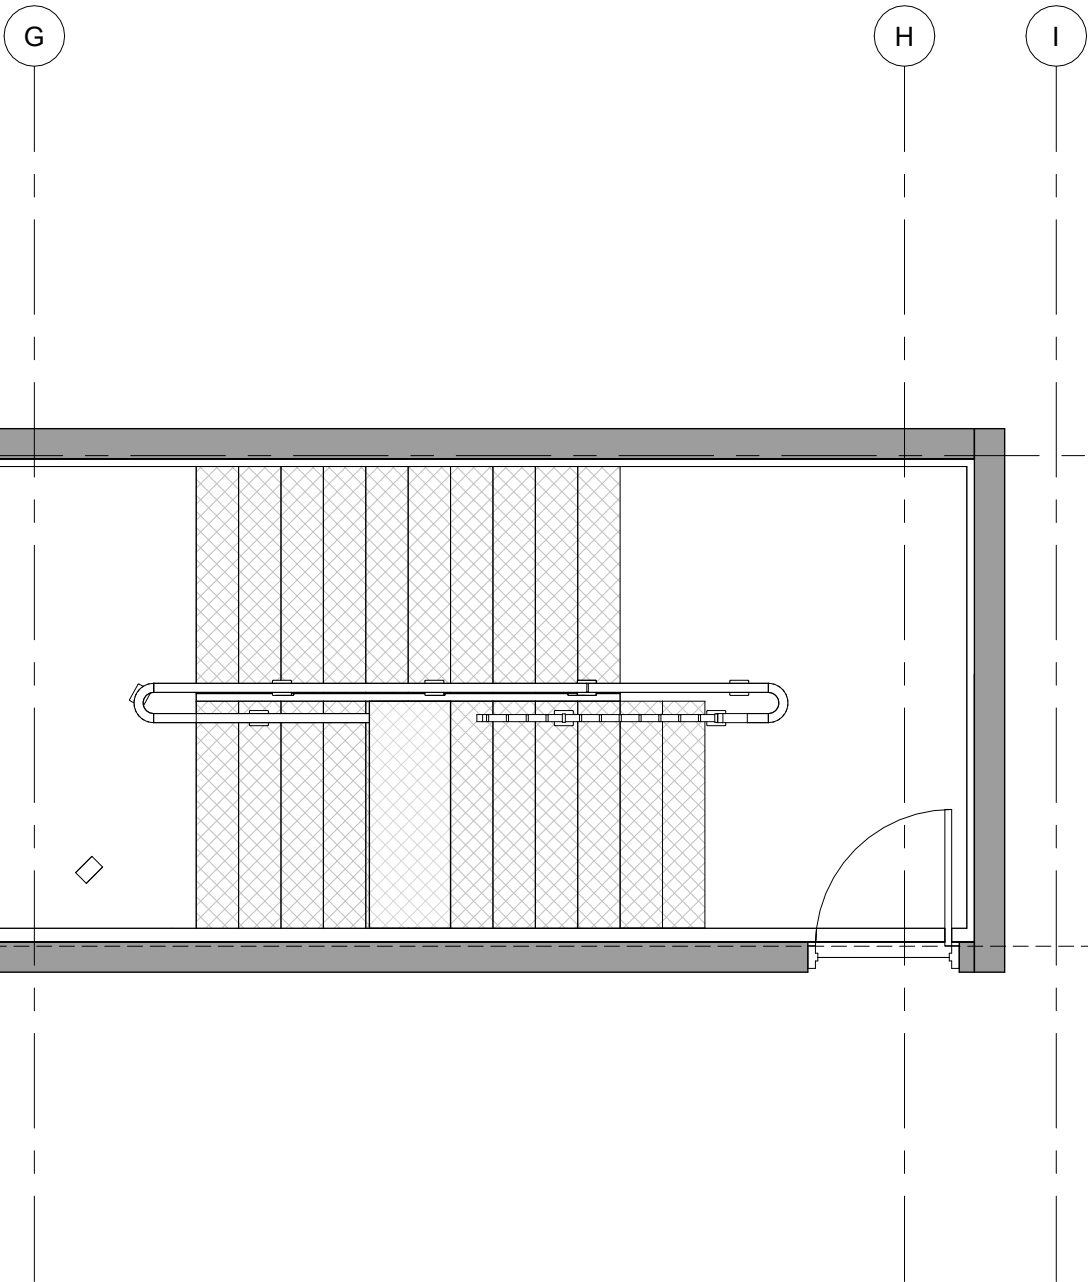

Bygherre: Tåstrup

Papir str. (WxH): 210 mm x 297 mm

Sag: Kontorbyggeri

Fase: A5

Sags nr.: E23-4E-G8

Emne: Trappe_1 sal

KEA




Ansvar:

Kontr.: Checker

Dato: 05/23/25

Tegn. nr.: **F25-4E-G8-A5-K01_H4_N06**

Mål: 1 : 50

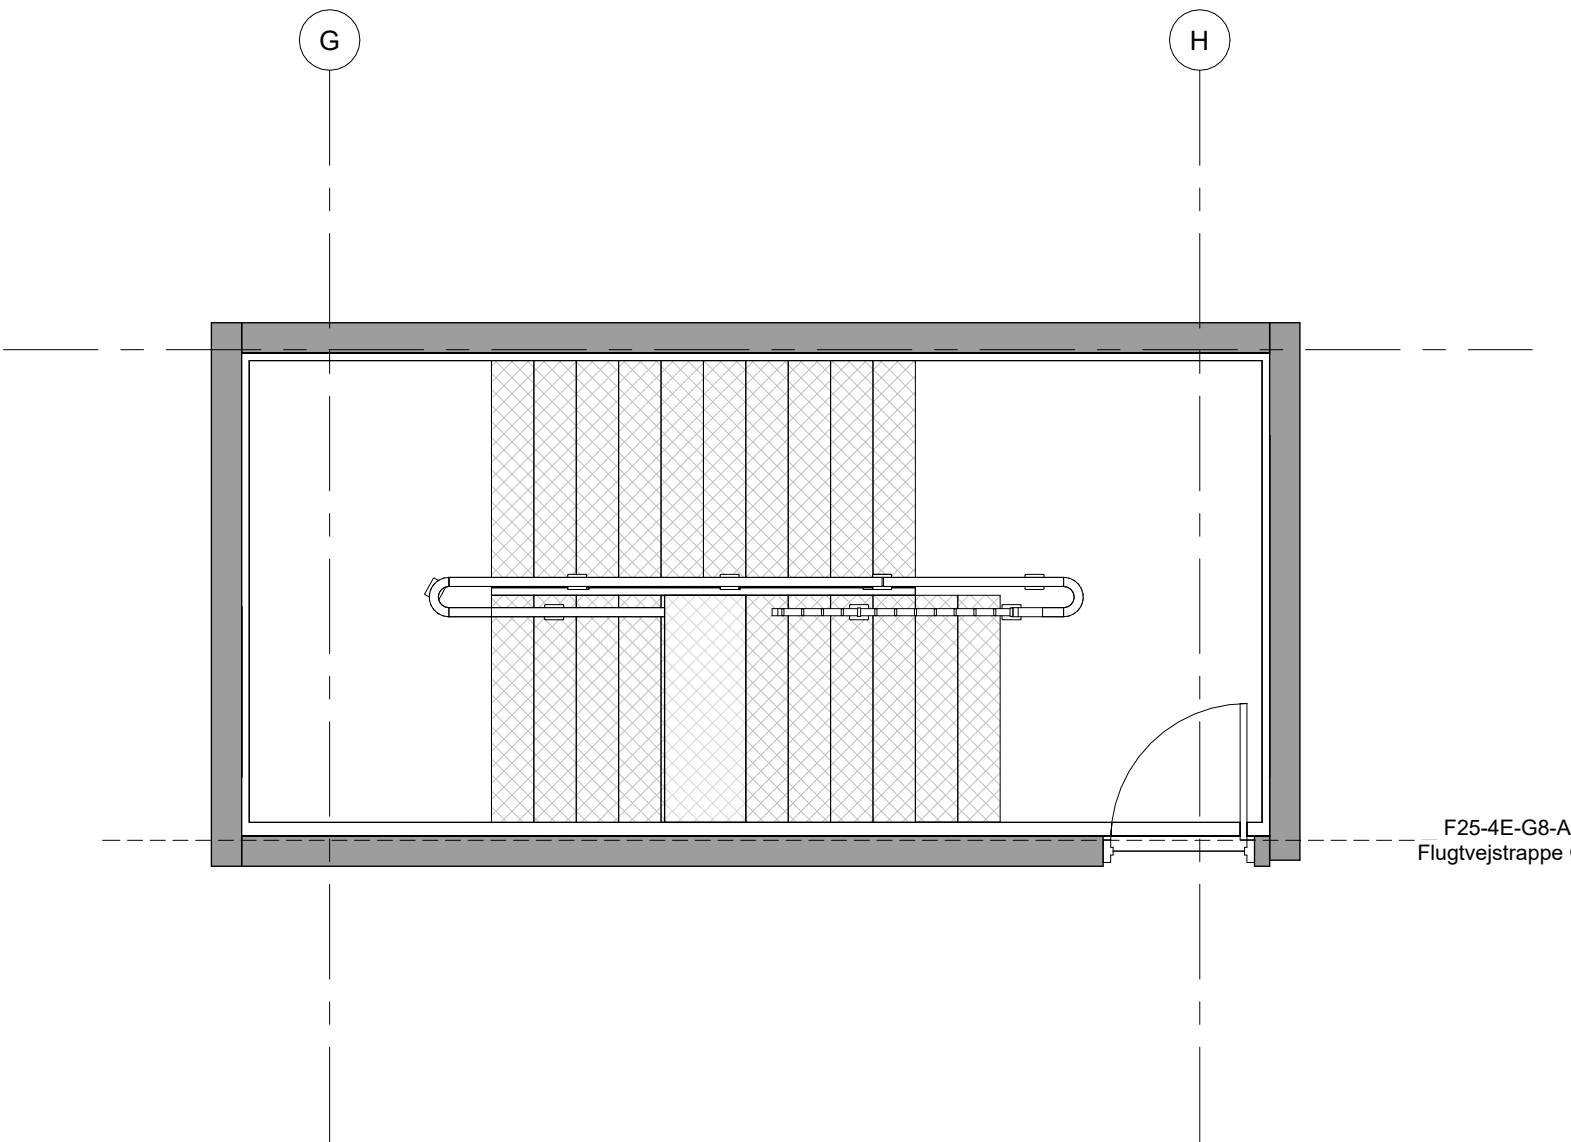

Trappe 1/50

Bygherre: Tåstrup

Papir str. (WxH): 210 mm x 297 mm

Sag: Kontorbyggeri

Fase: A5

Sags nr.: E23-4E-G8

Emne: Trappe_2 sal

KEA




Ansvar:

Kontr.: Checker

Dato: 05/23/25

Tegn. nr.: F25-4E-G8-A5-K01_H4_N07

Mål: 1 : 50

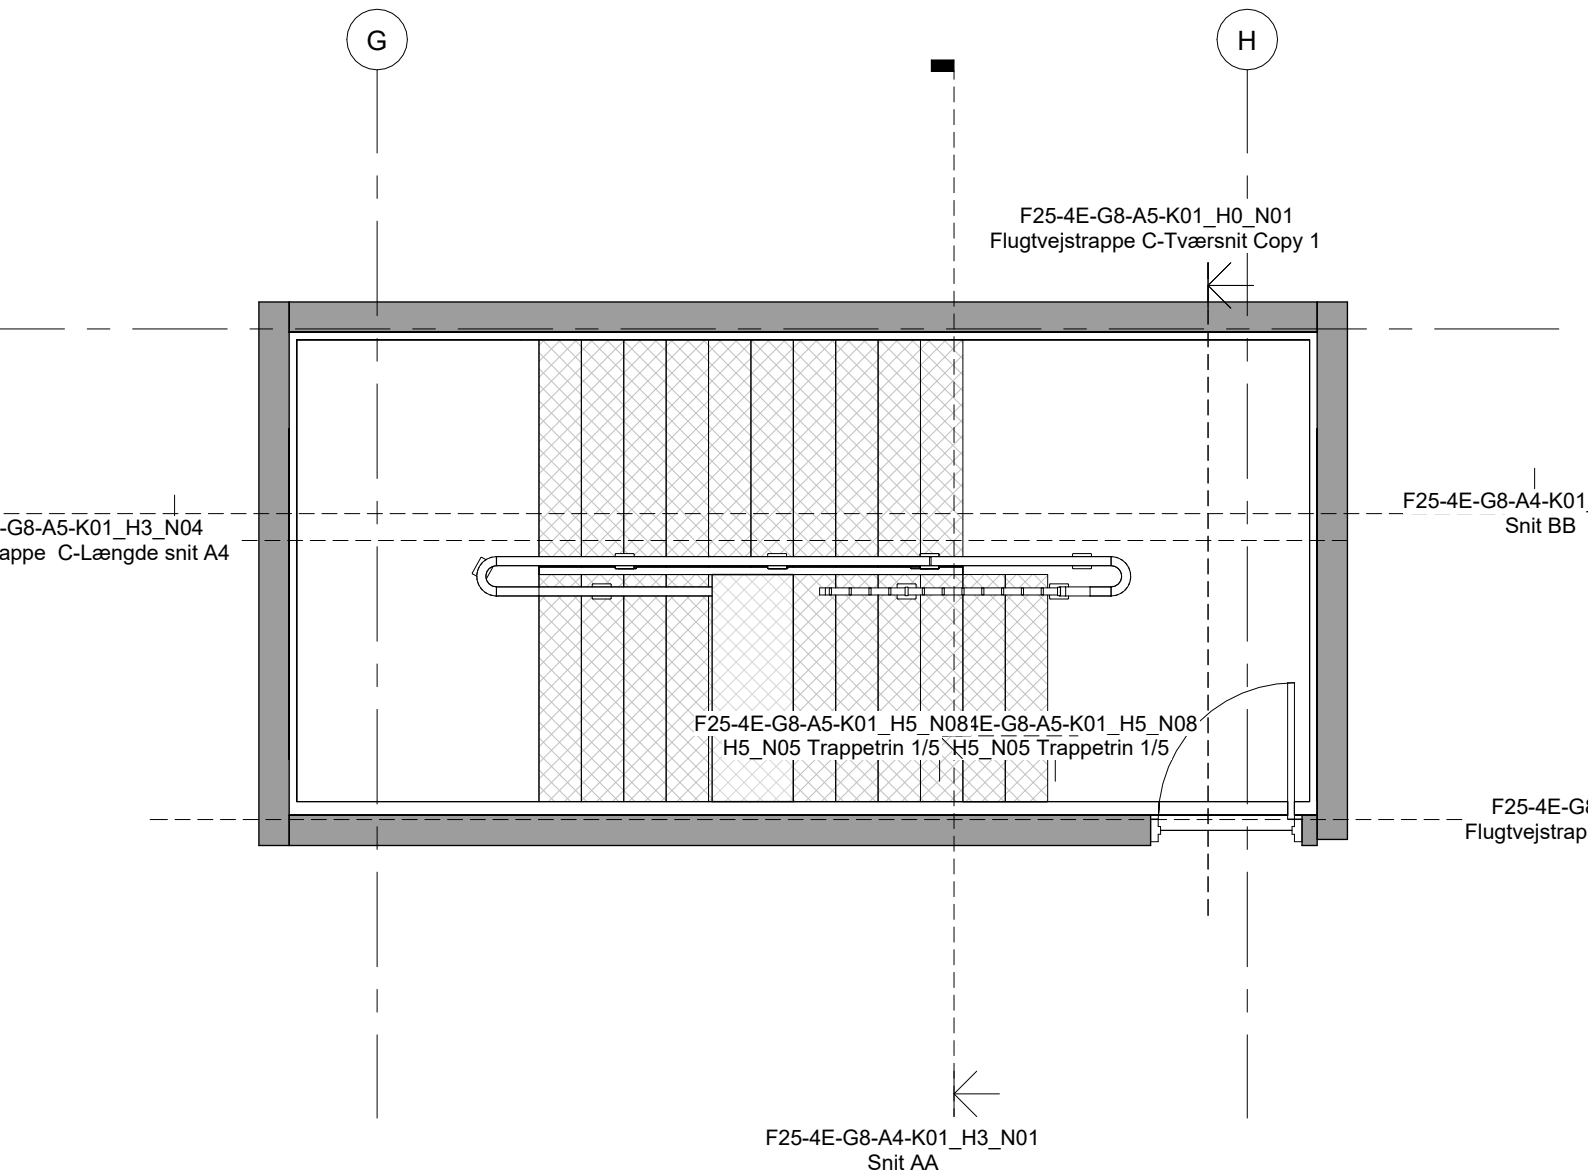

Trappe 1/50

Bygherre: Tåstrup

Papir str. (WxH): 210 mm x 297 mm

Sag: Kontorbyggeri

Fase: A5

Sags nr.: E23-4E-G8

Emne: Trappe_3 sal

KEA




Ansvar:

Kontr.: Checker

Dato: 05/23/25

Tegn. nr.: F25-4E-G8-A5-K01_H4_N08

Mål: 1 : 50

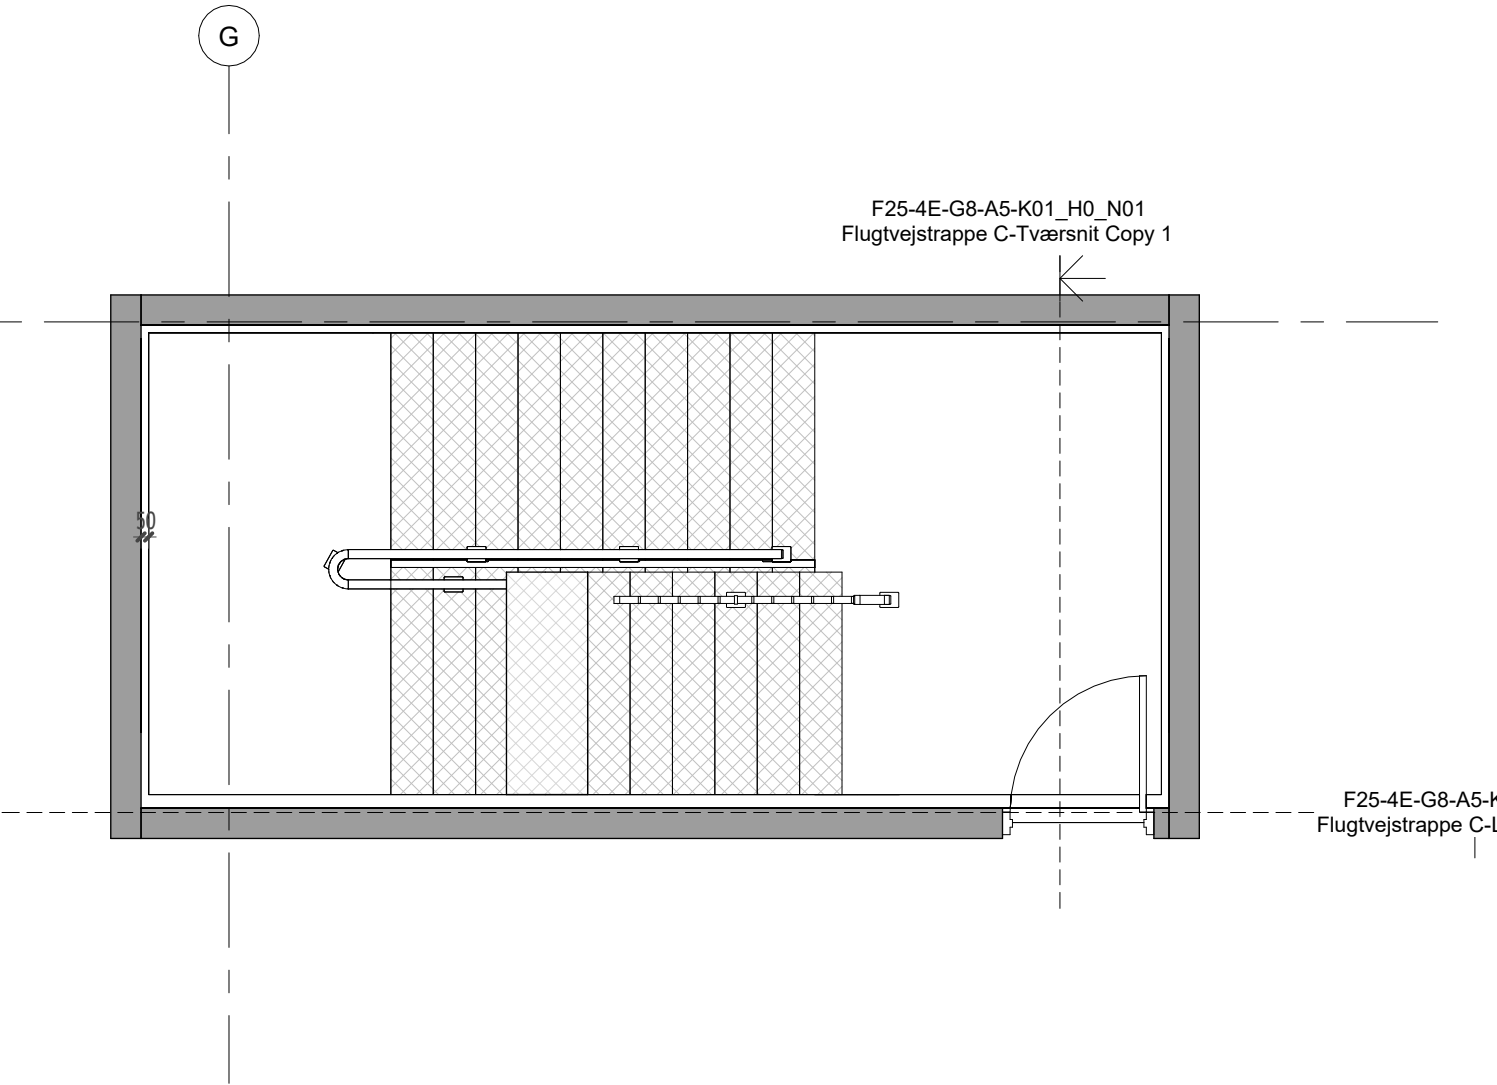

Trappe 1/50

Bygherre: Tåstrup

Papir str. (WxH): 210 mm x 297 mm

Sag: Kontorbyggeri

Fase: A5

Sags nr.: E23-4E-G8

Emne: Trappe_4 sal

KEA




Ansvar:

Kontr.: Checker

Dato: 05/23/25

Tegn. nr.: **F25-4E-G8-A5-K01_H4_N09**

Mål: 1 : 50

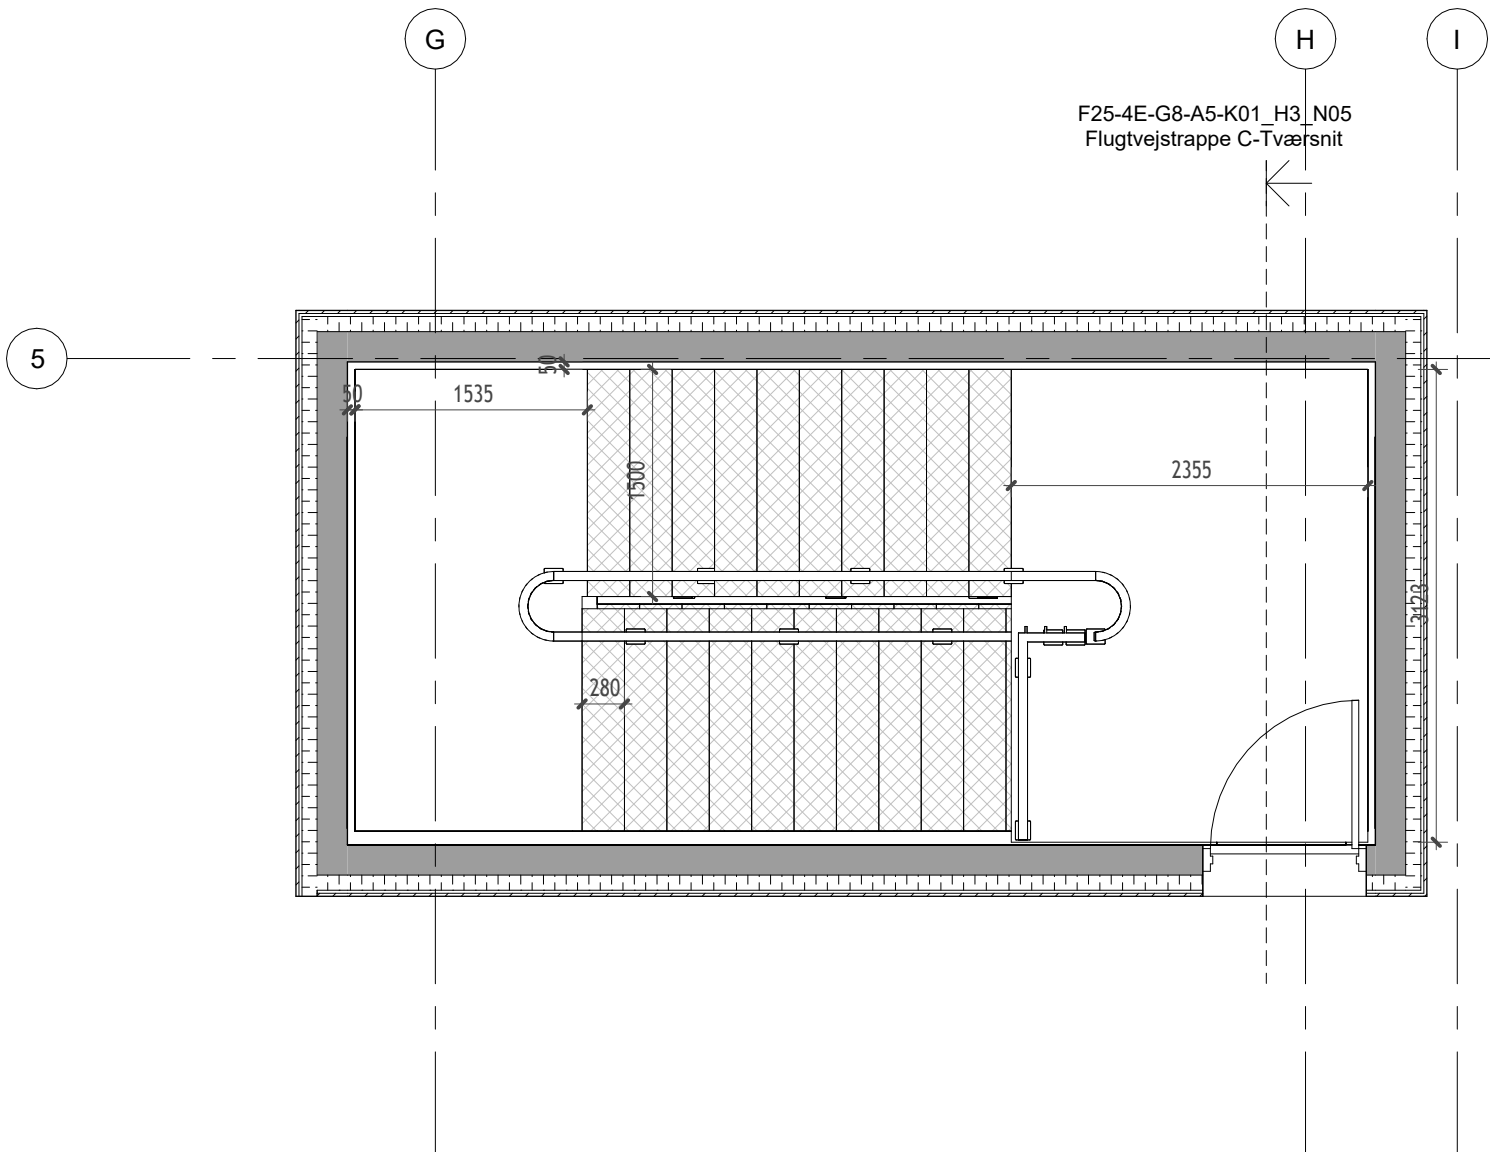

Bygherre: Tåstrup

Papir str. (WxH): 210 mm x 297 mm

Sag: Kontorbyggeri

Fase: A5

Sags nr.: E23-4E-G8

Emne: Trappe_Tagplan

KEA




Ansvar:

Kontr.: Checker

Dato: 05/23/25

Tegn. nr.: **F25-4E-G8-A5-K01_H4_N10**

Mål: 1 : 50

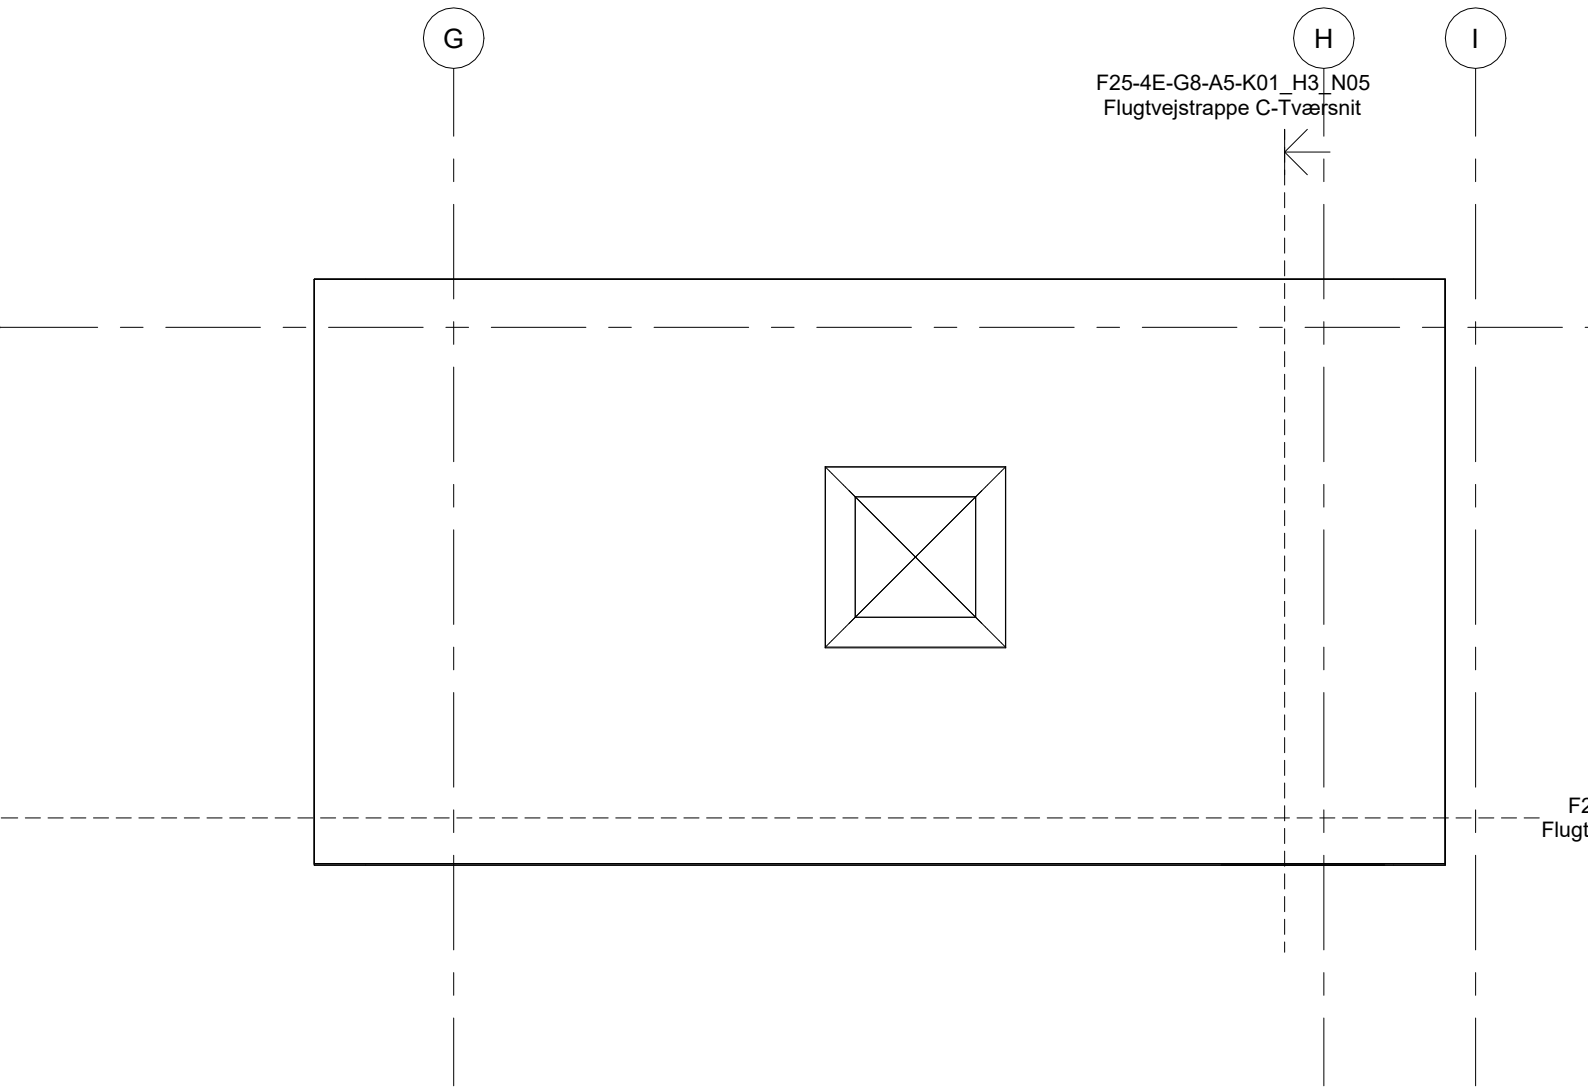

6 Loftsplan Trappe 1/50

1 : 50

Bygherre: Tåstrup

Papir str. (WxH): 210 mm x 297 mm

Sag: Kontorbyggeri

Fase: A5

Sags nr.: E23-4E-G8

Emne: Loftsplan Trappe

KEA




Ansvar:

Kontr.: Checker

Dato: 05/23/25


Tegn. nr.: **F25-4E-G8-A5-K01_H4_N11**


Mål: 1 : 50

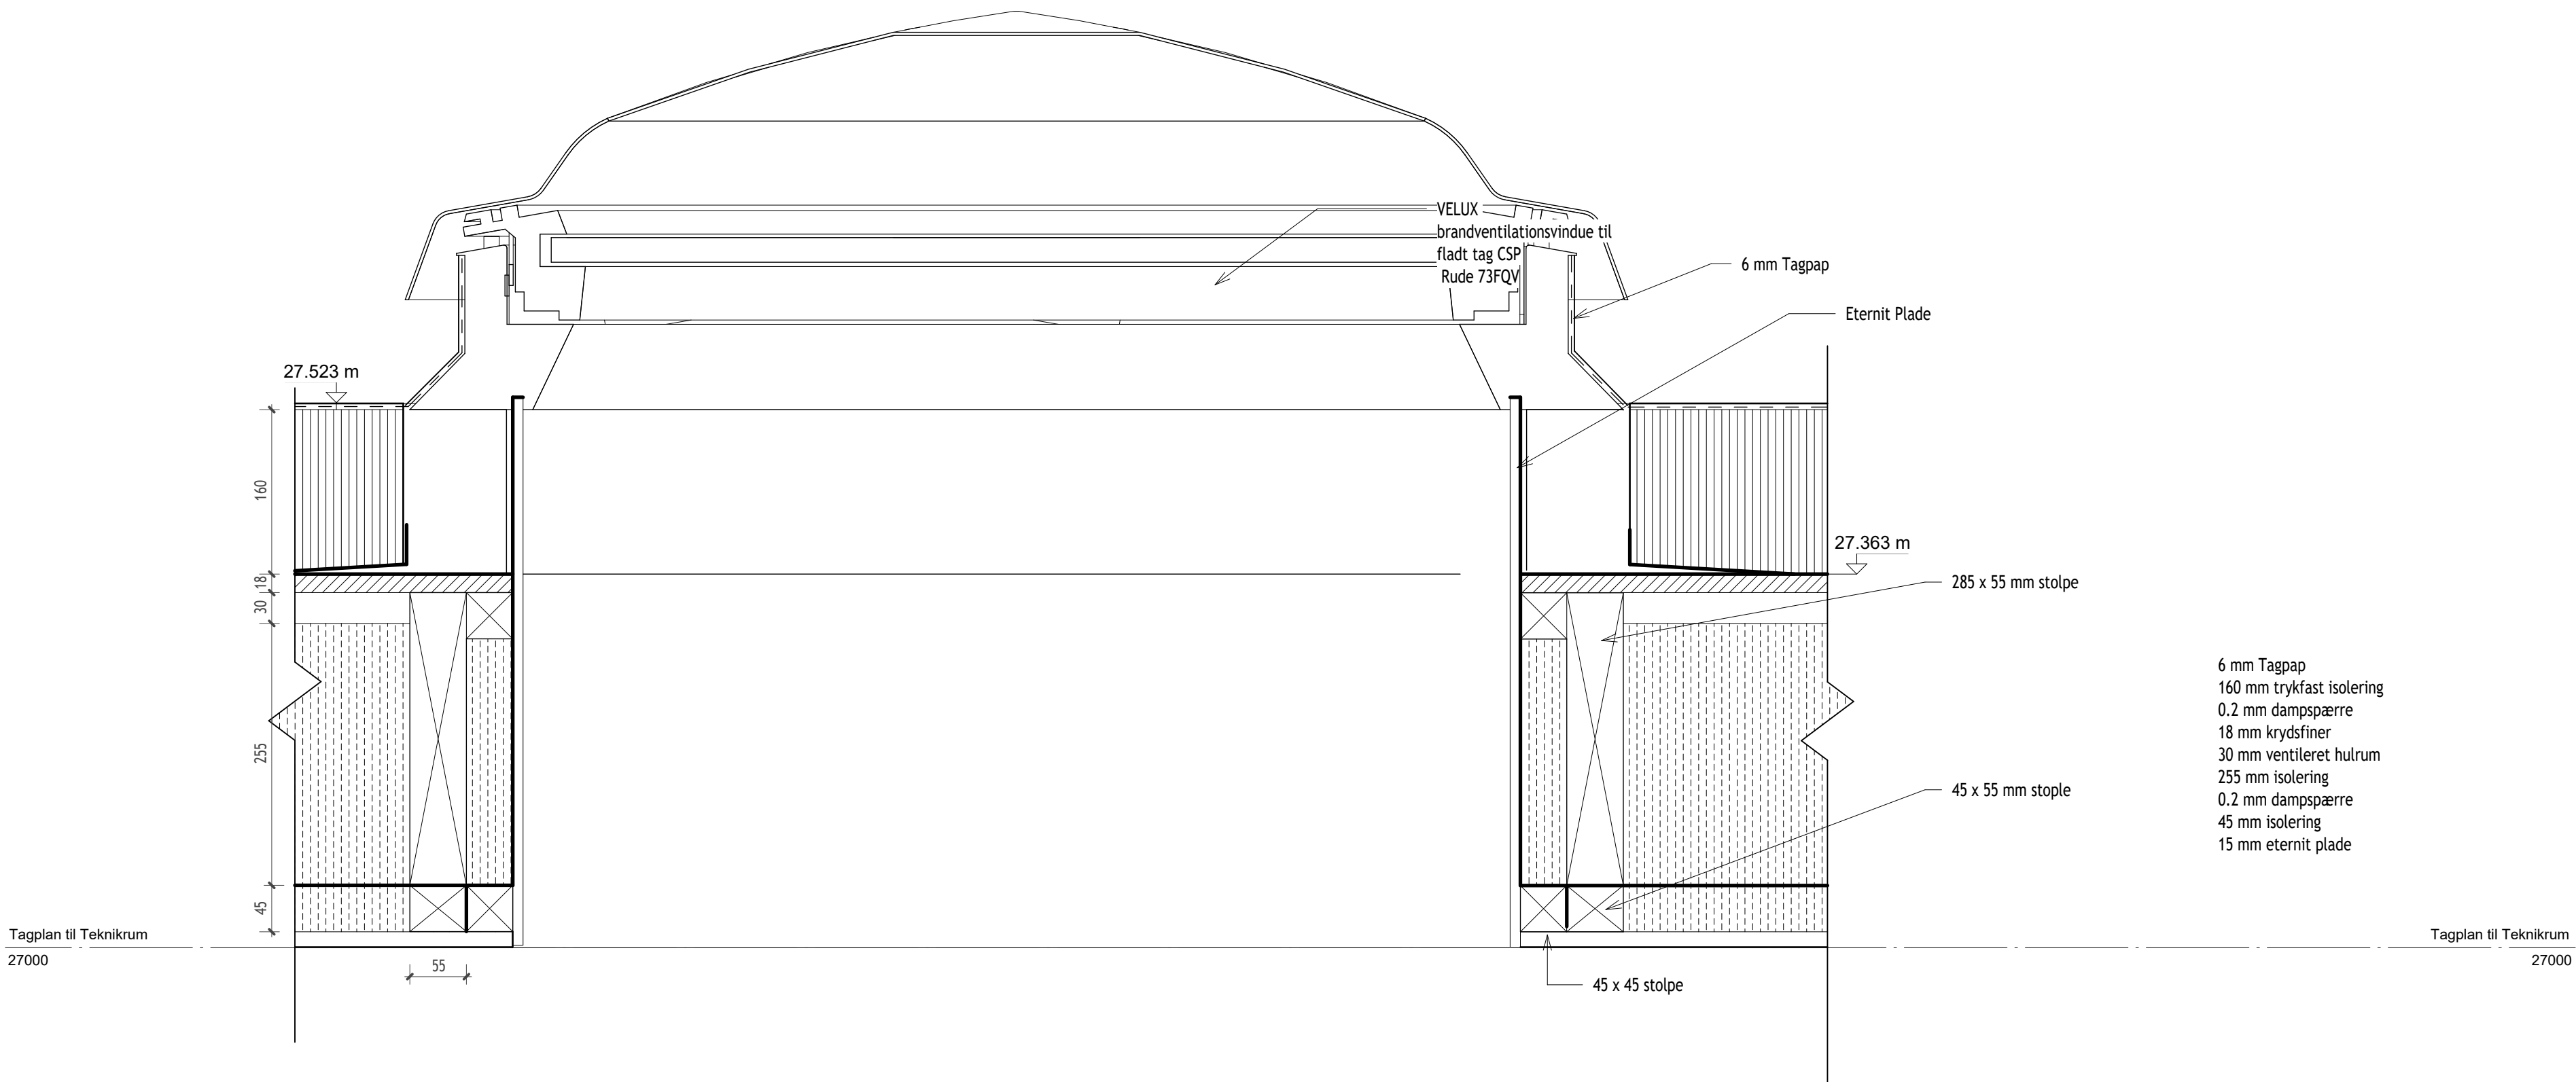

F25-4E-G8-A5-K01_H5_N01

6 mm Tagpap
160 mm trykfast isolering
0.2 mm dampspærre
18 mm krydsfiner
30 mm ventileret hulrum
255 mm isolering
0.2 mm dampspærre
45 mm isolering
15 mm eternit plade

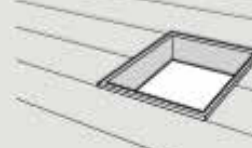		
CSP	W mm	H mm
100100	1000-1010	1000-1010

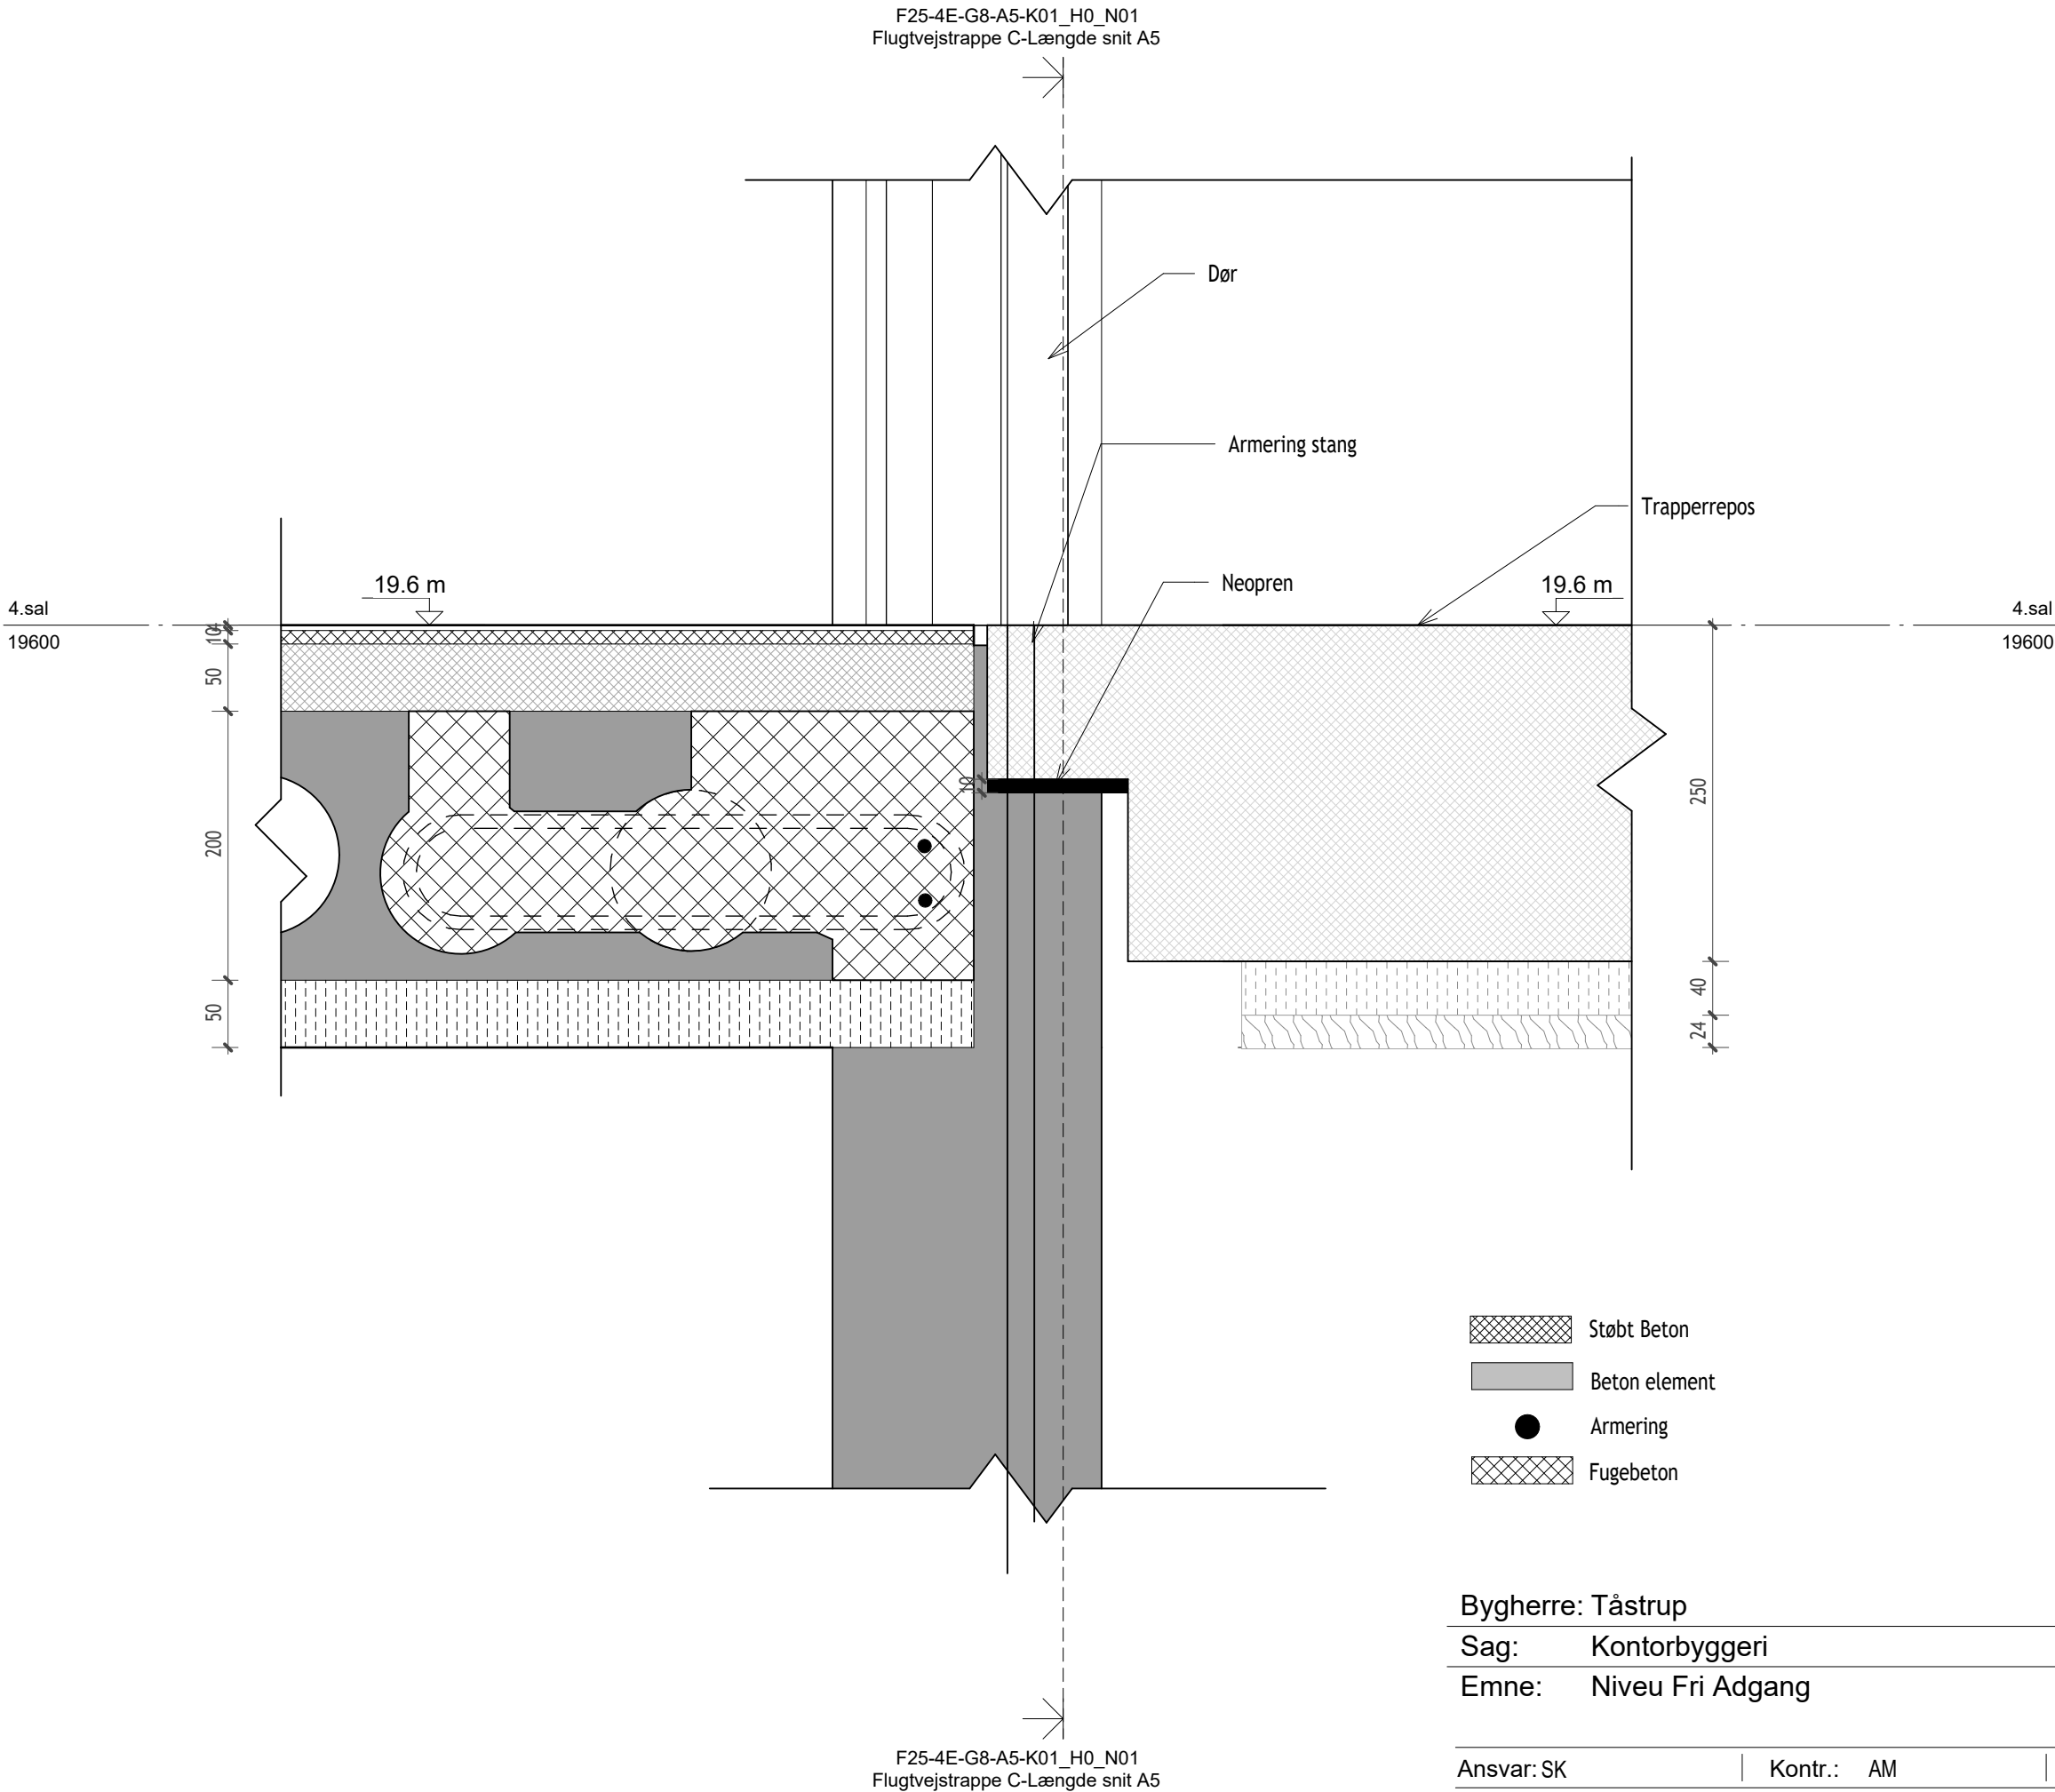

Bygherre: Tåstrup

Papir str. (WxH): 420 mm x 297 mm

Sag: Kontorbyggeri

Fase: A5

Sags nr.: E23-4E-G8

Emne: Niveau Fri Adgang

KEA


Ansvar: SK

Kontr.: AM

Dato: 05/31/25

Tegn. nr.: **F25-4E-G8-A5-K01_H5_N02**

Mål: 1 : 5

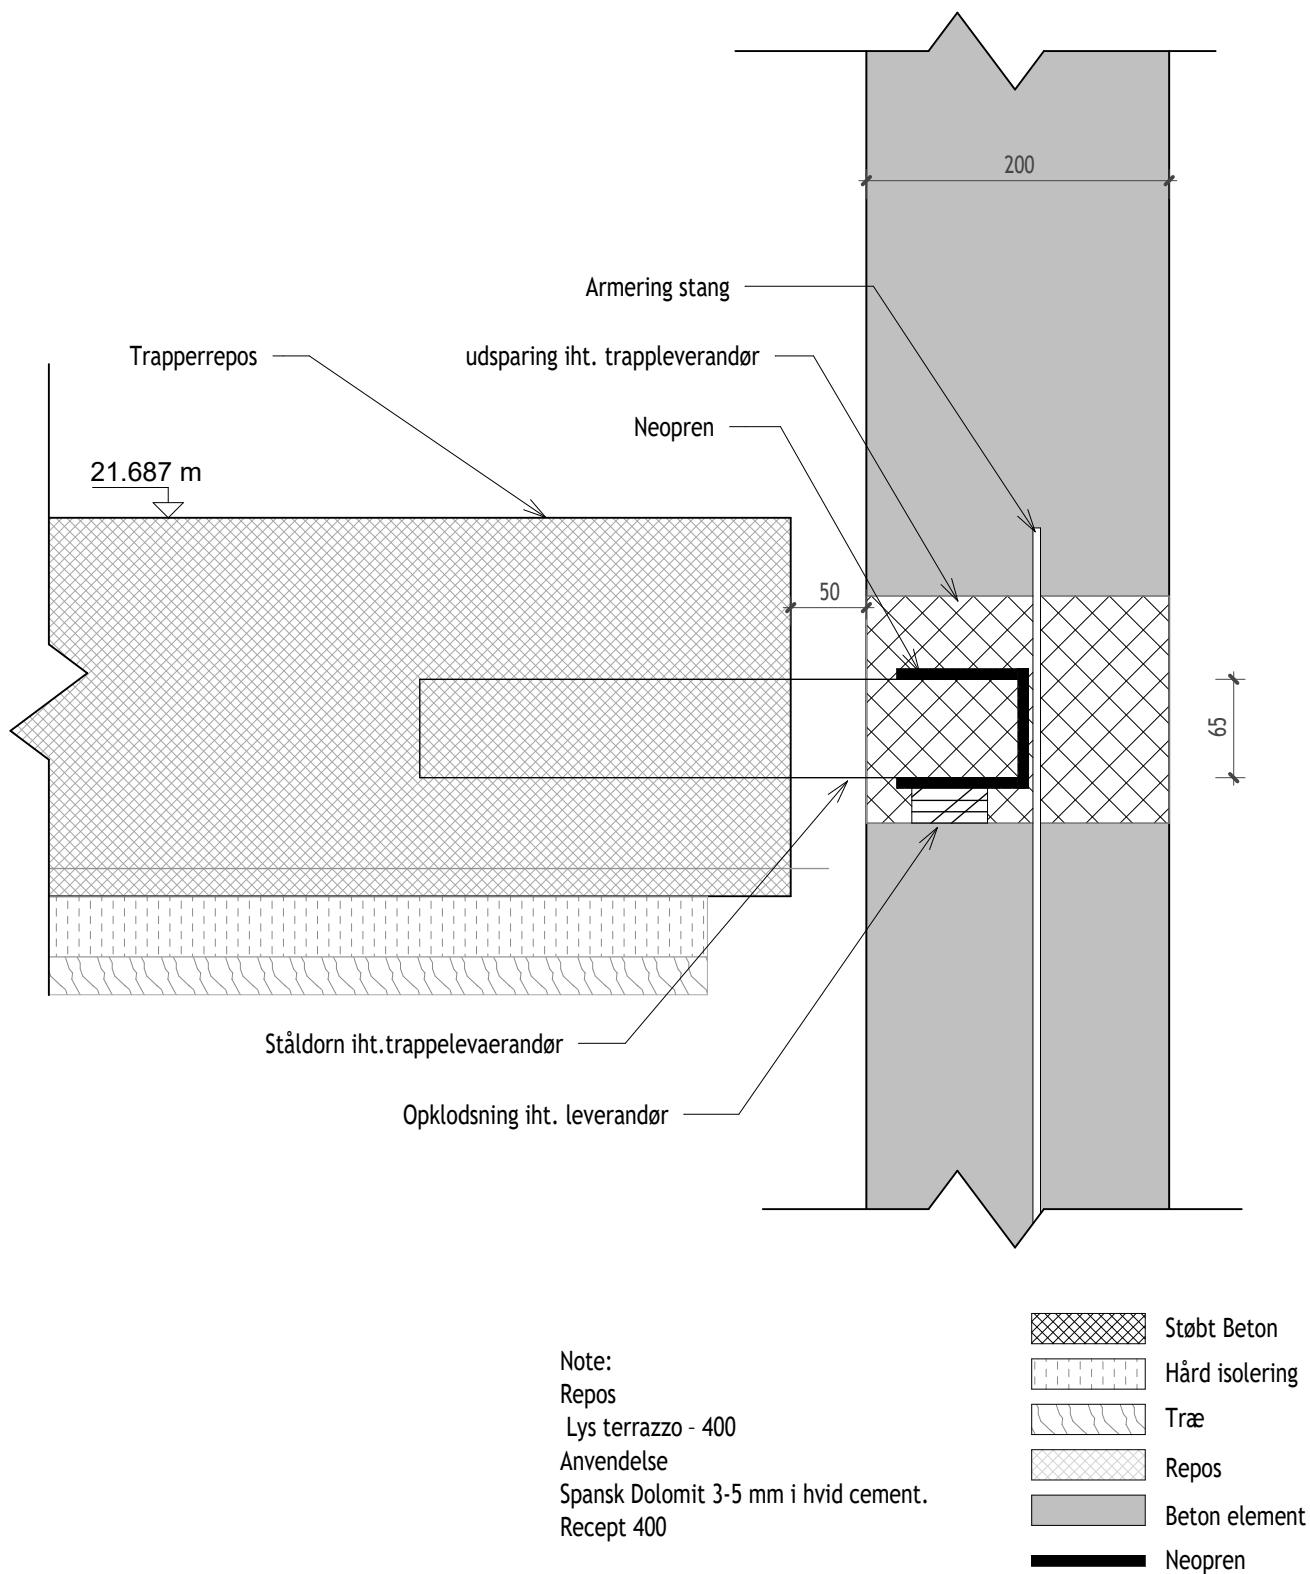

Bygherre: Tåstrup

Papir str. (WxH): 210 mm x 297 mm

Sag: Kontorbyggeri

Fase: A5

Sags nr.: E23-4E-G8

Emne: Dorn Samling Repos

KEA




Ansvar: SK

Kontr.: AM

Dato: 05/24/25

Tegn. nr.: **F25-4E-G8-A5-K01_H5_N03**

Mål: 1 : 5

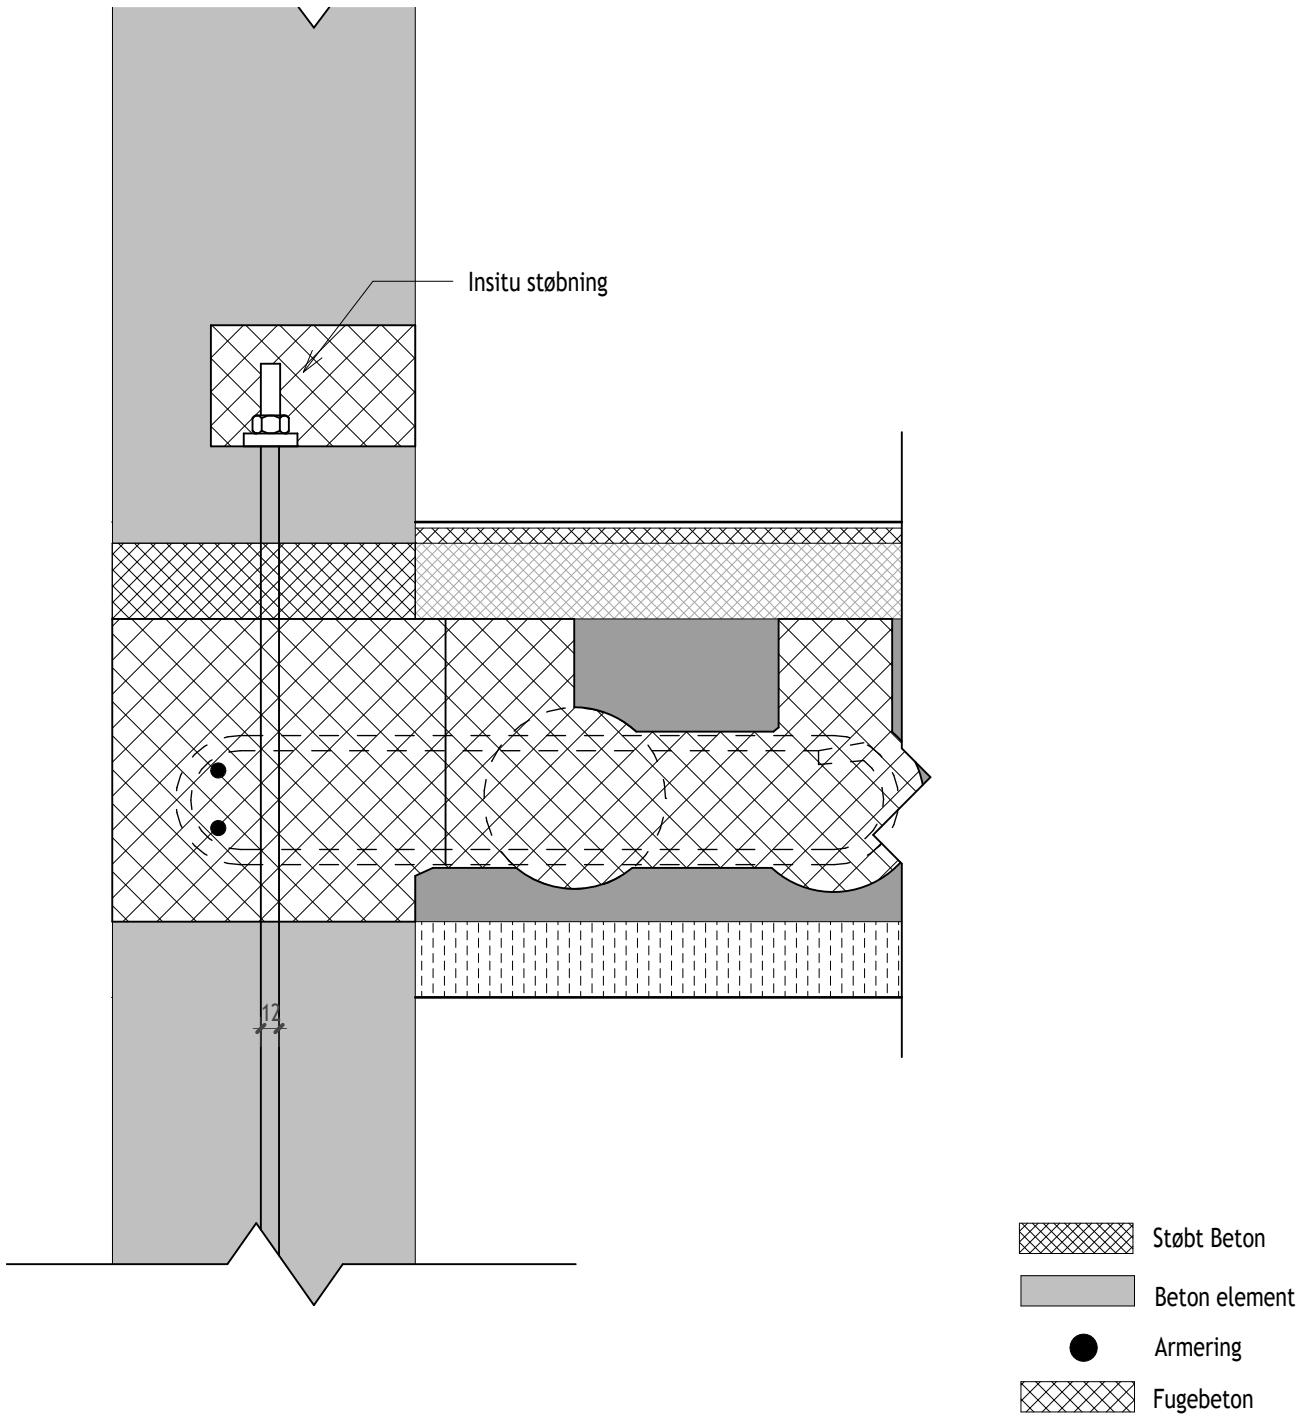

Bygherre: Tåstrup

Papir str. (WxH): 210 mm x 297 mm

Sag: Kontorbyggeri

Fase: A5

Sags nr.: E23-4E-G8

Emne: Etageadskillelse og betonvæg

KEA




Ansvar: SK

Kontr.: AM

Dato: 05/24/25

Tegn. nr.: **F25-4E-G8-A5-K01_H5_N04**

Mål: 1 : 5

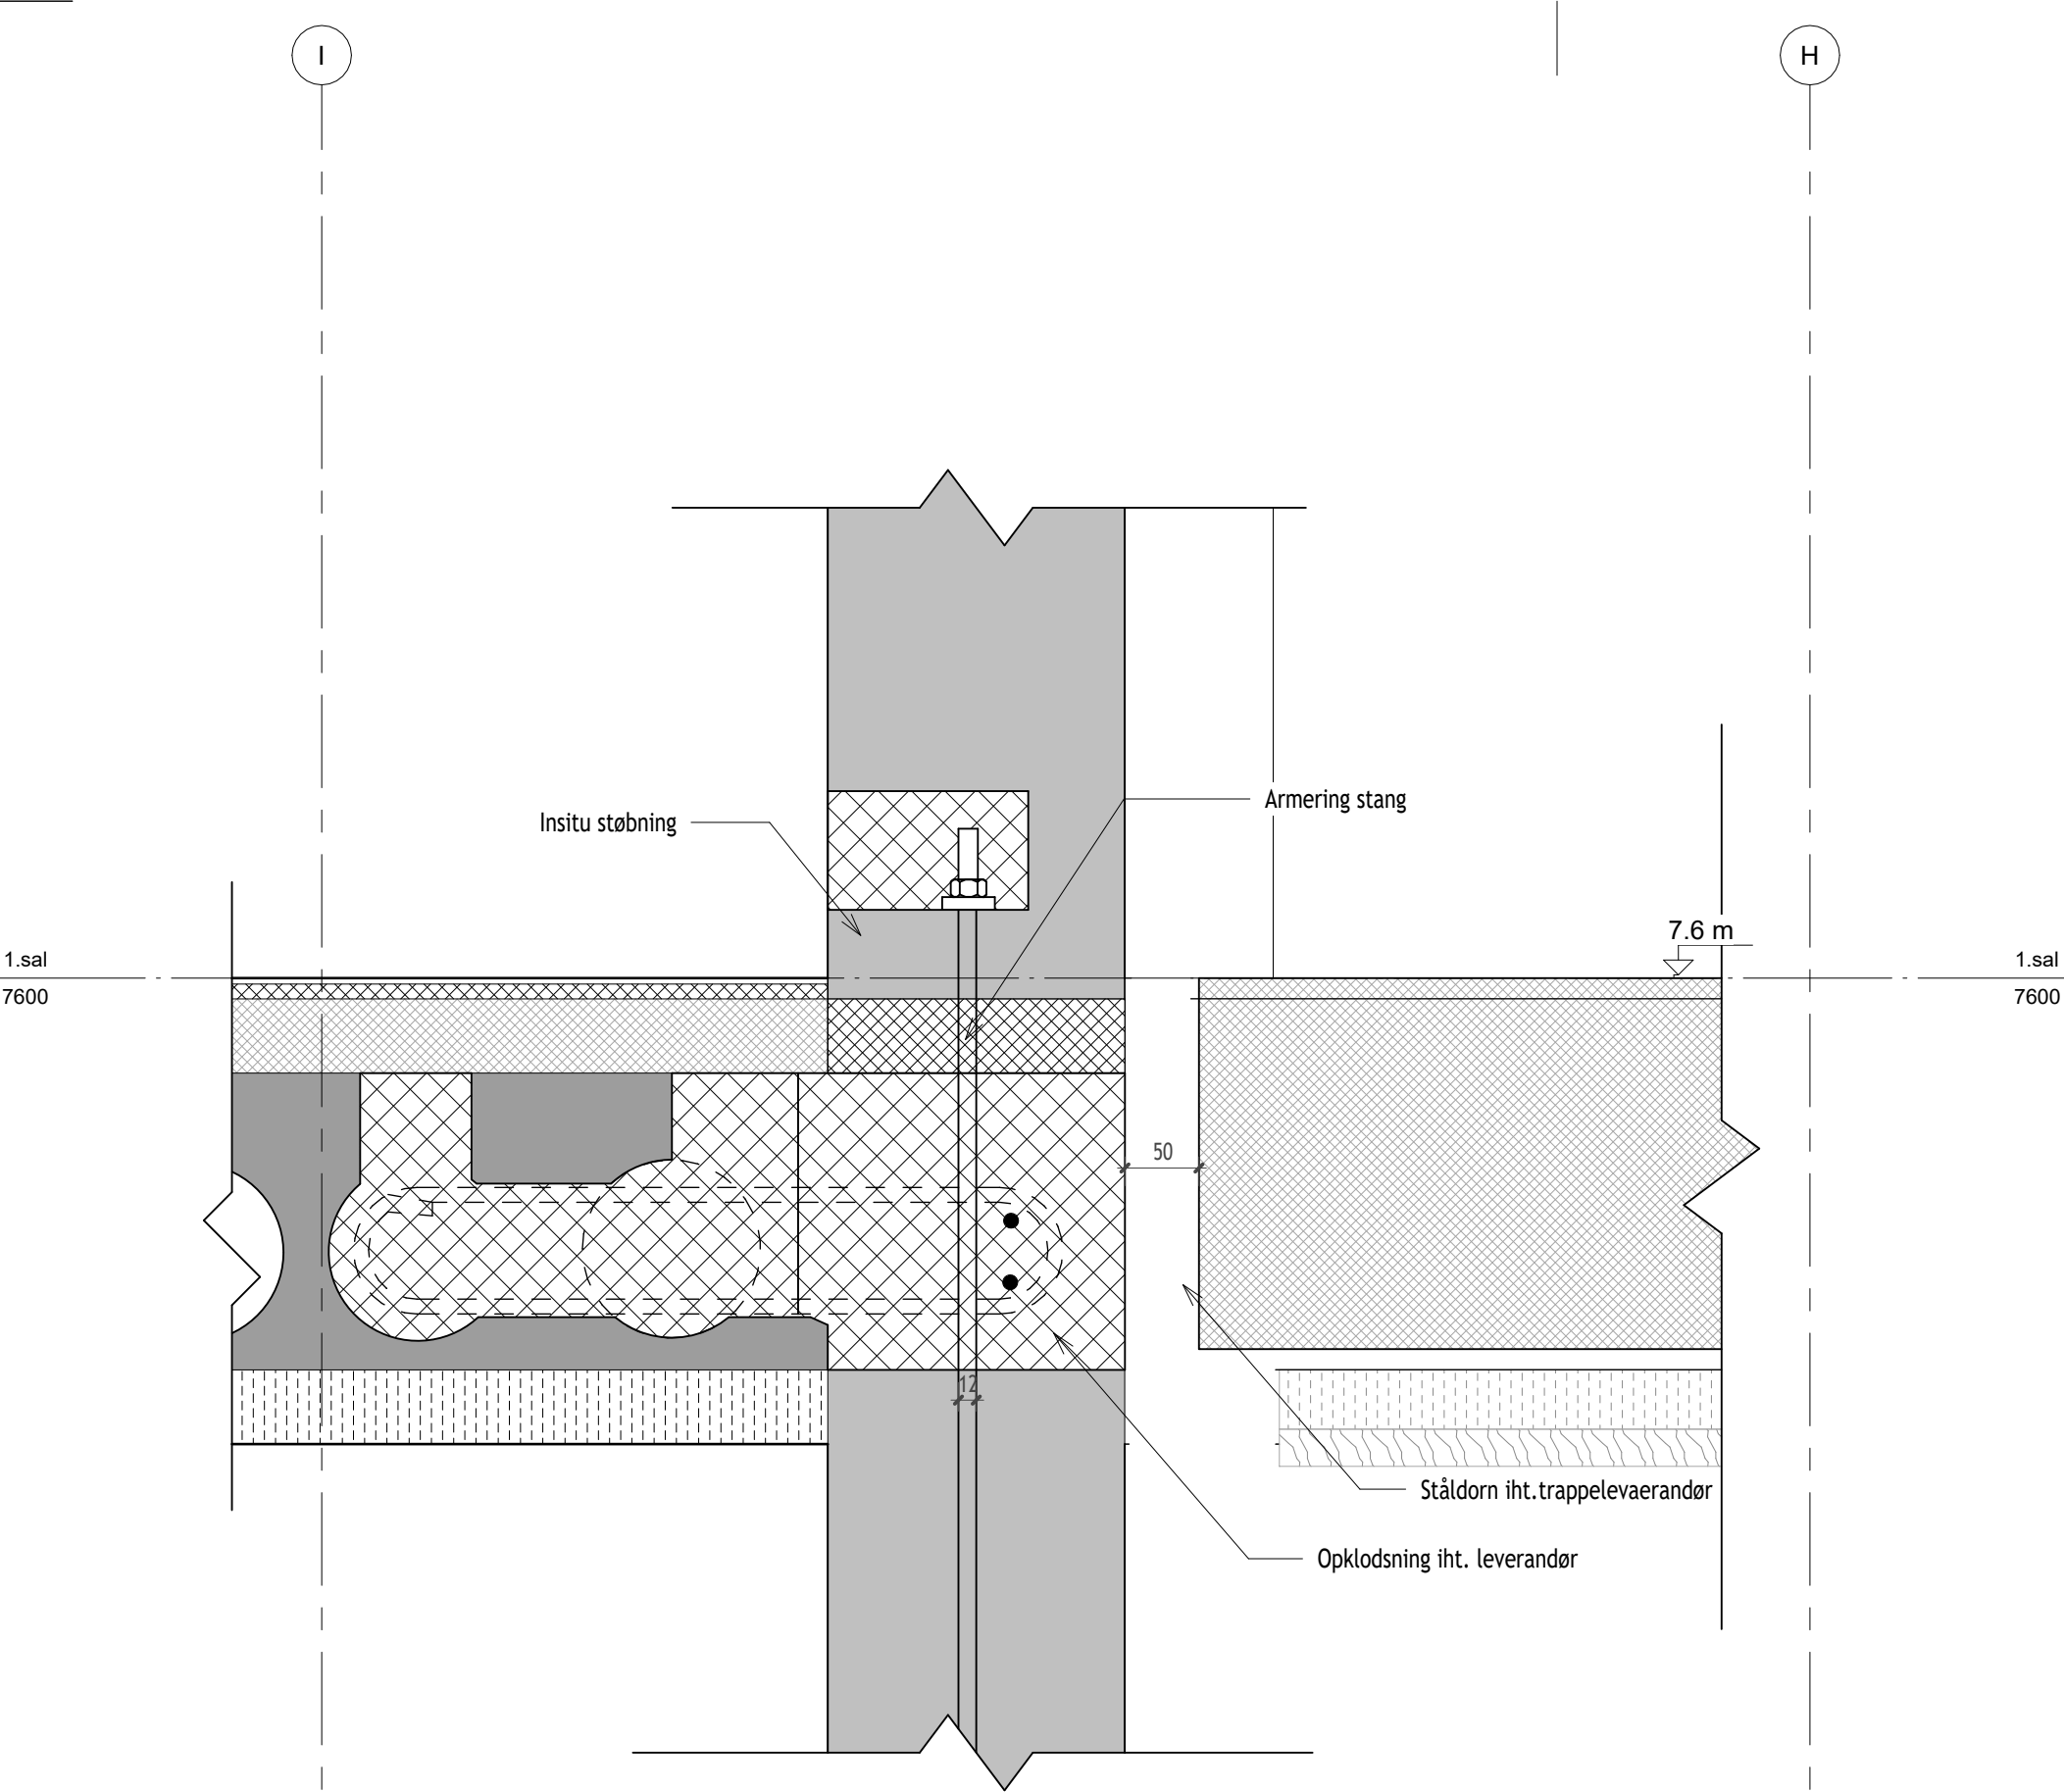

- Støbt Beton
- Beton element
- Armering
- Fugebeton

Bygherre: Tåstrup

Sag: Kontorbyggeri

Emne: Etageadskillelse og betonkerneveg og repos

Papir str. (WxH): 420 mm x 297 mm

Fase: A5

Ansvar: SK | Kontr.: AM | Dato: 05/24/25


Sags nr.: E23-4E-G8

KEA


Mål: 1 : 5

DAS

Tegn. nr.: F25-4E-G8-A5-K01_H5_N05

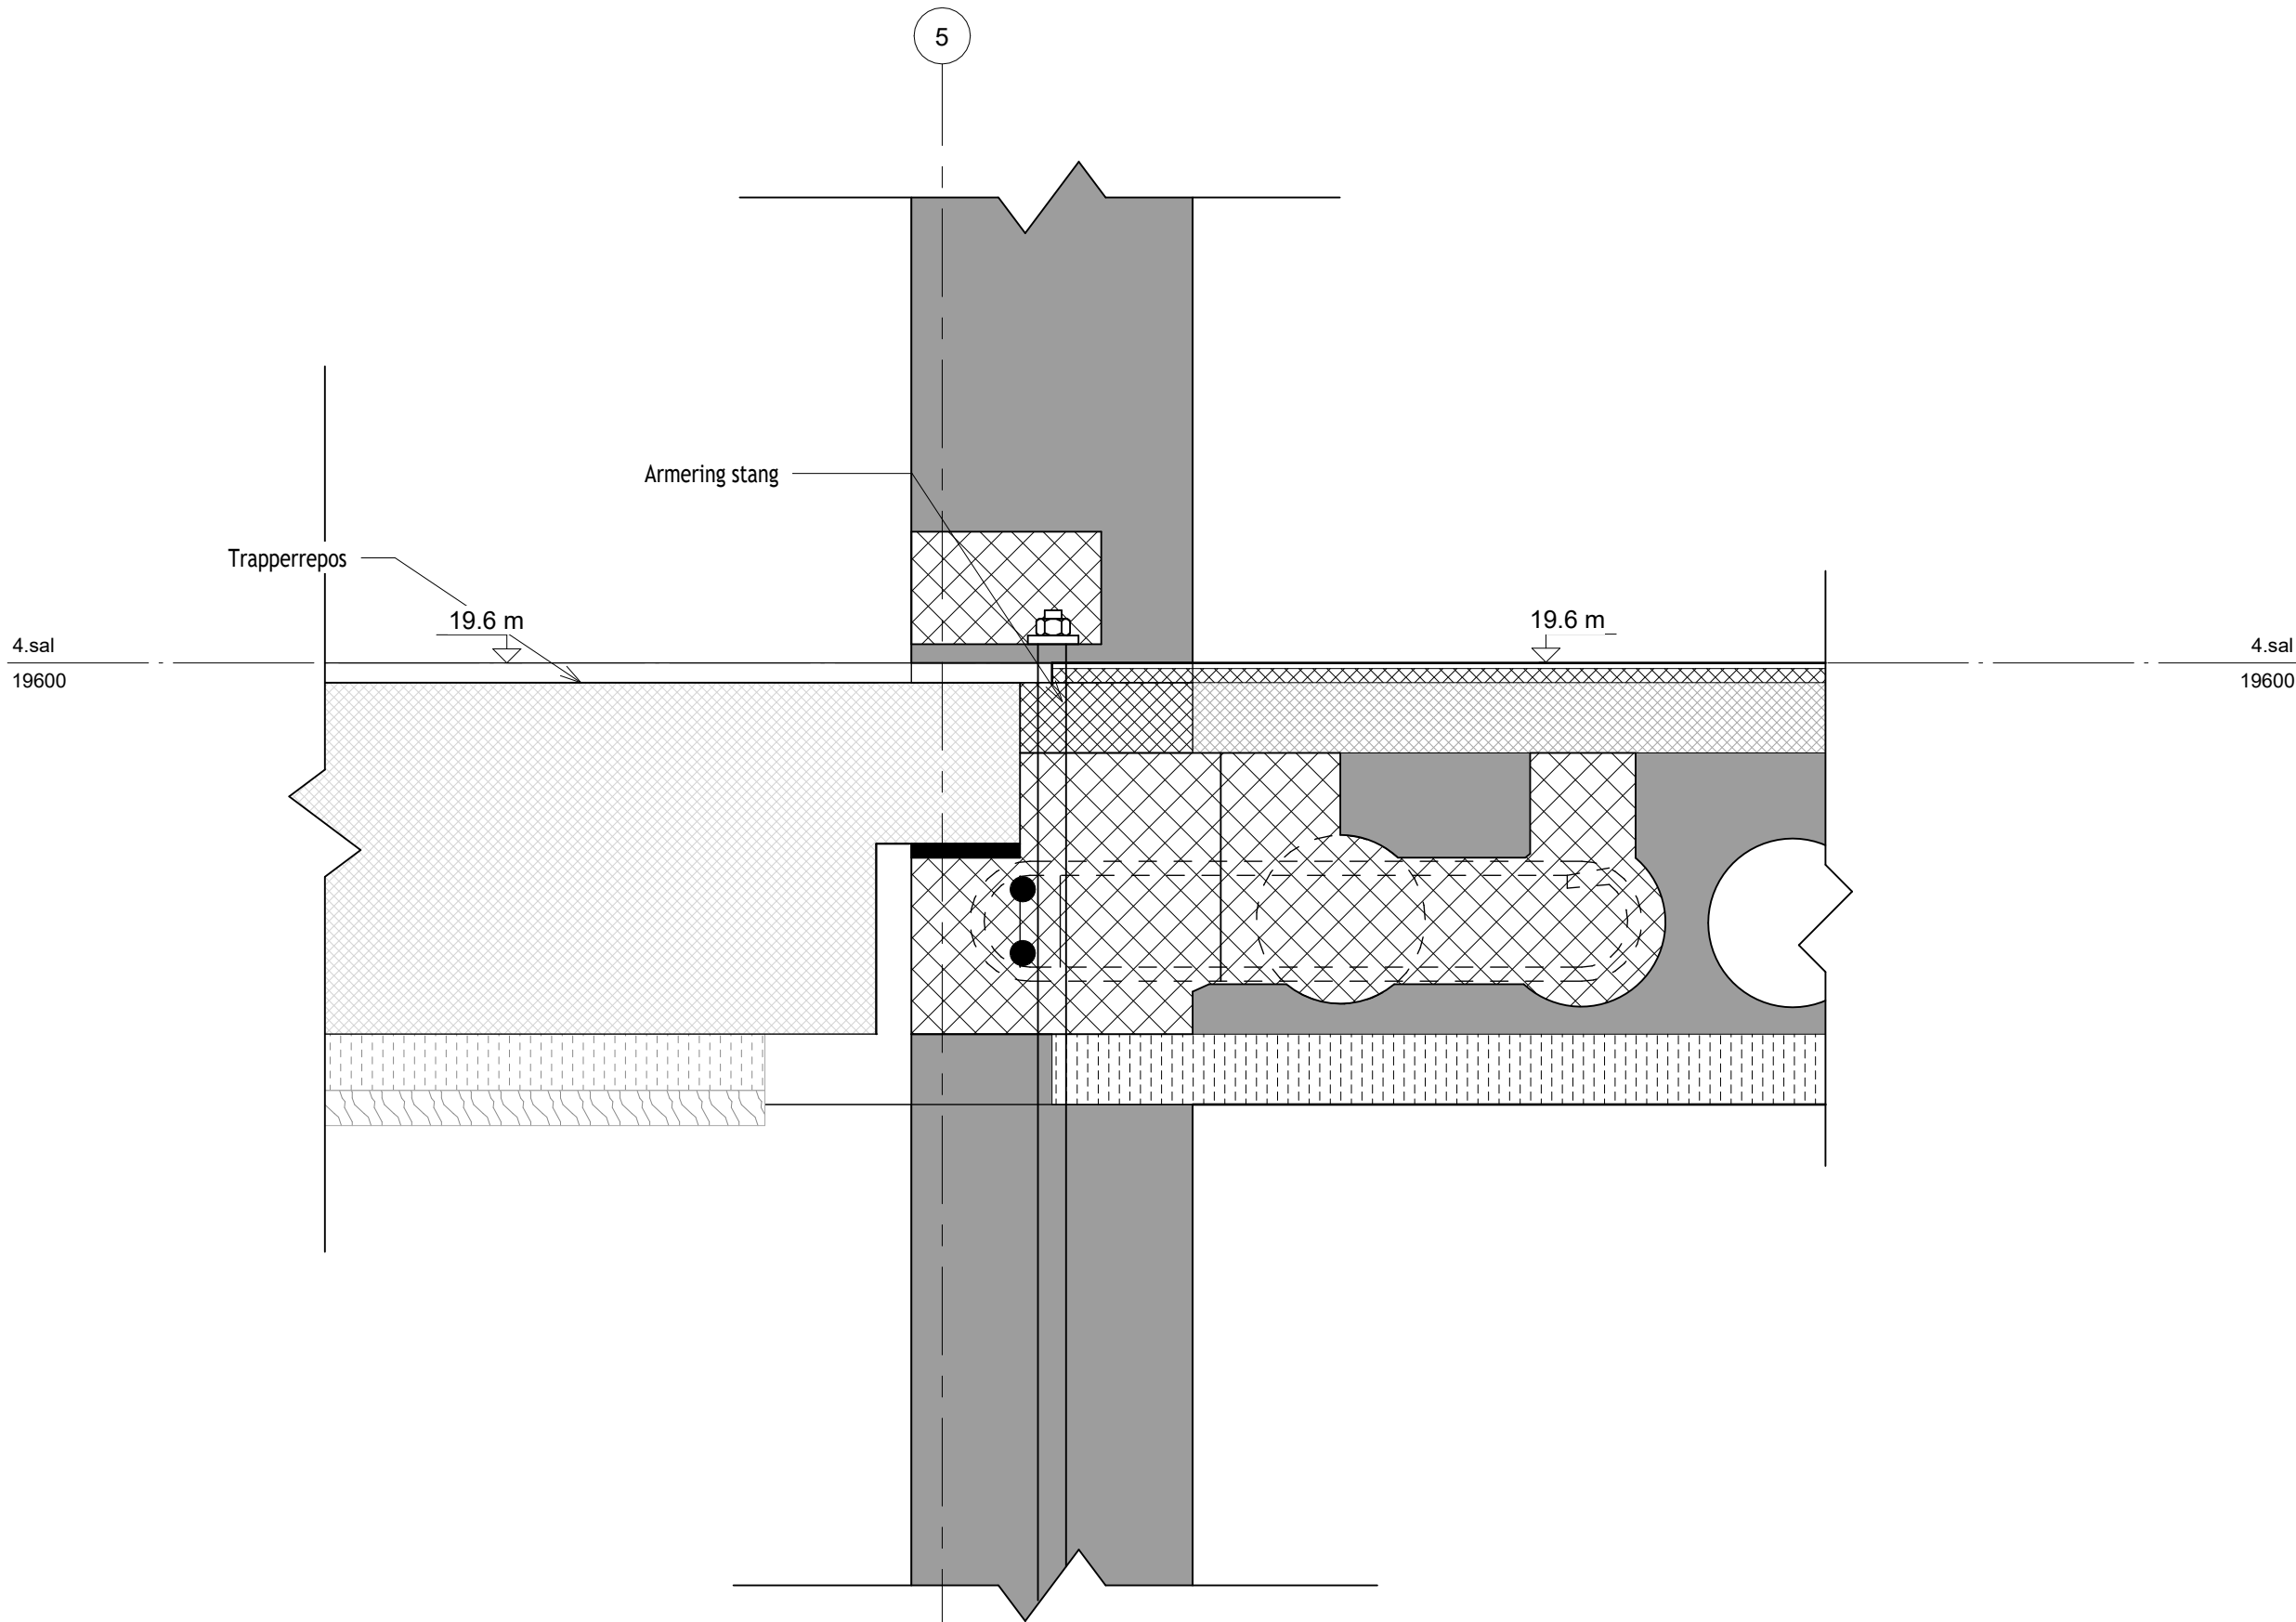


Bygherre: Tåstrup			Papir str. (WxH): 420 mm x 297 mm
Sag:	Kontorbyggeri	Fase: A5	Sags nr.: E23-4E-G8
Emne:	Repos-betonkerne væg- Etageadskillelse		KEA
Ansvar:	Kontr.: Checker	Dato: 06/01/25	
Tegn. nr.:	F25-4E-G8-A5-K01_H5_N06		Mål: 1 : 5

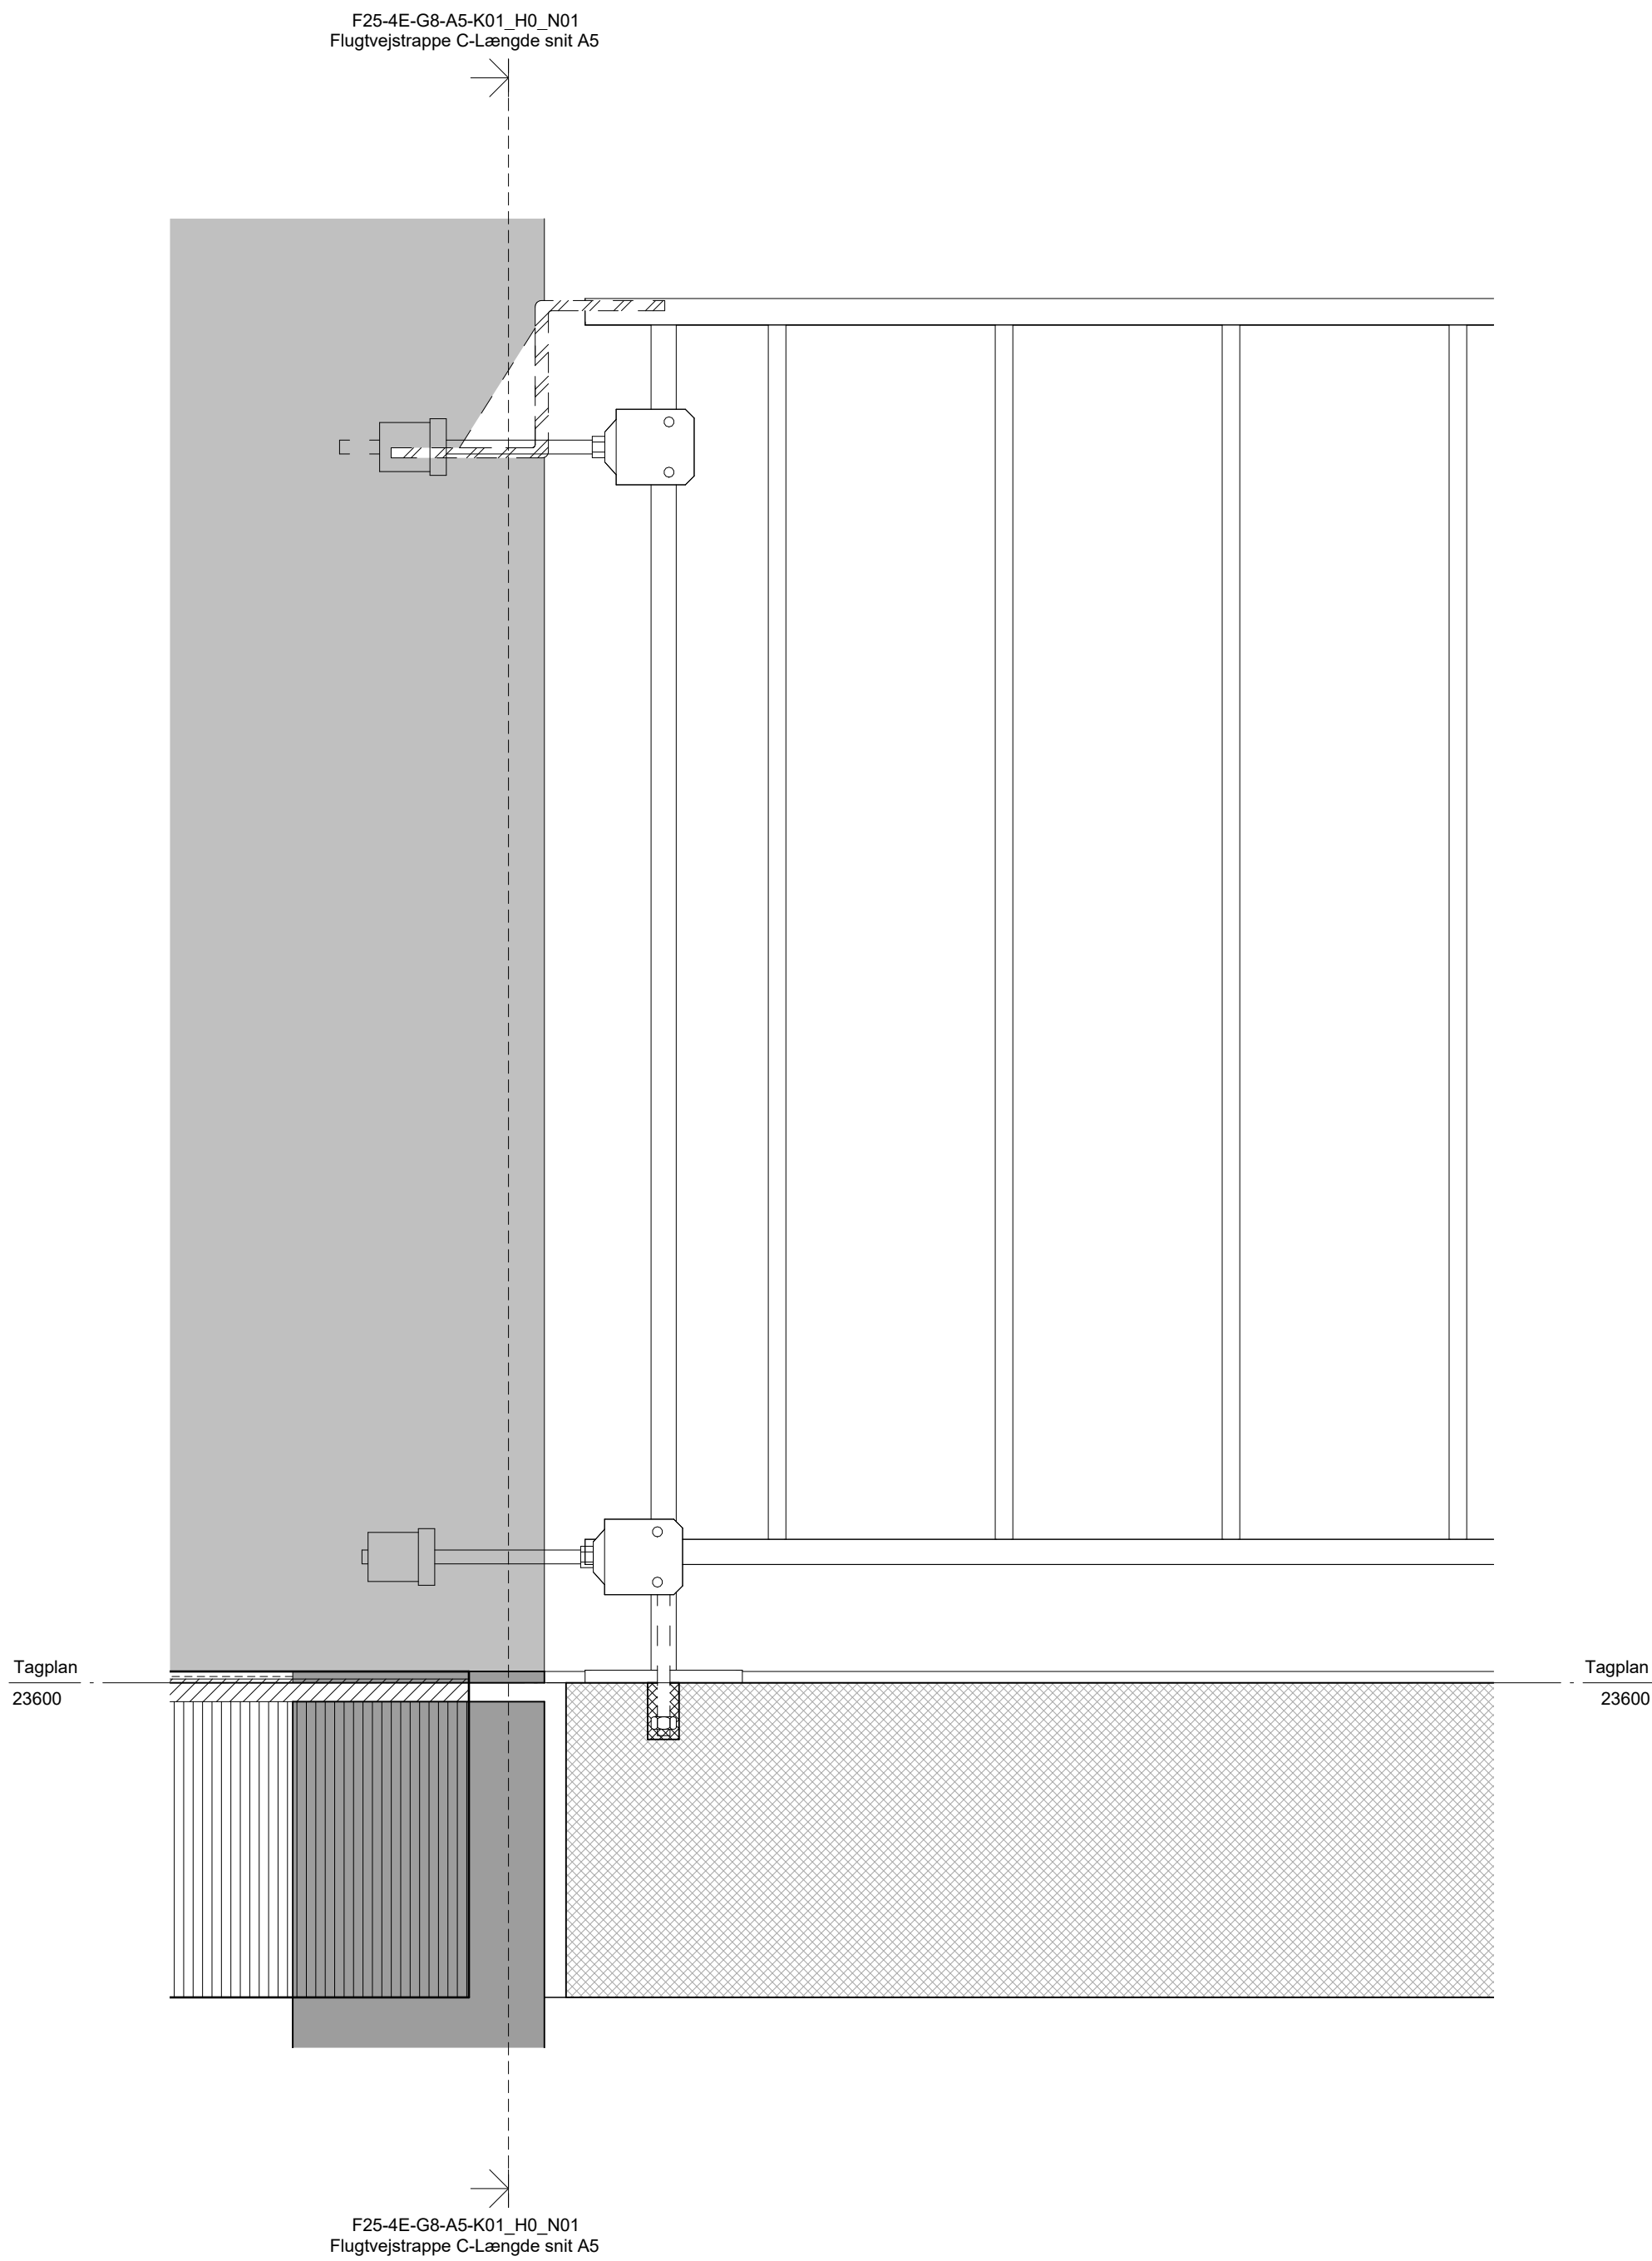

F25-4E-G8-A5-K01_H5_N07

Gelænder monteret oppe i væggen og ned

Bygherre: Tåstrup			Papir str. (WxH): 594 mm x 420 mm
Sag:	Kontorbyggeri	Fase: A5	Sags nr.: E23-4E-G8
Emne:	Gelænder		KEA
Ansvar:	Kontr.: Checker	Dato: 06/01/25	
Tegn. nr.: F25-4E-G8-A5-K01_H5_N07			Mål: 1 : 5

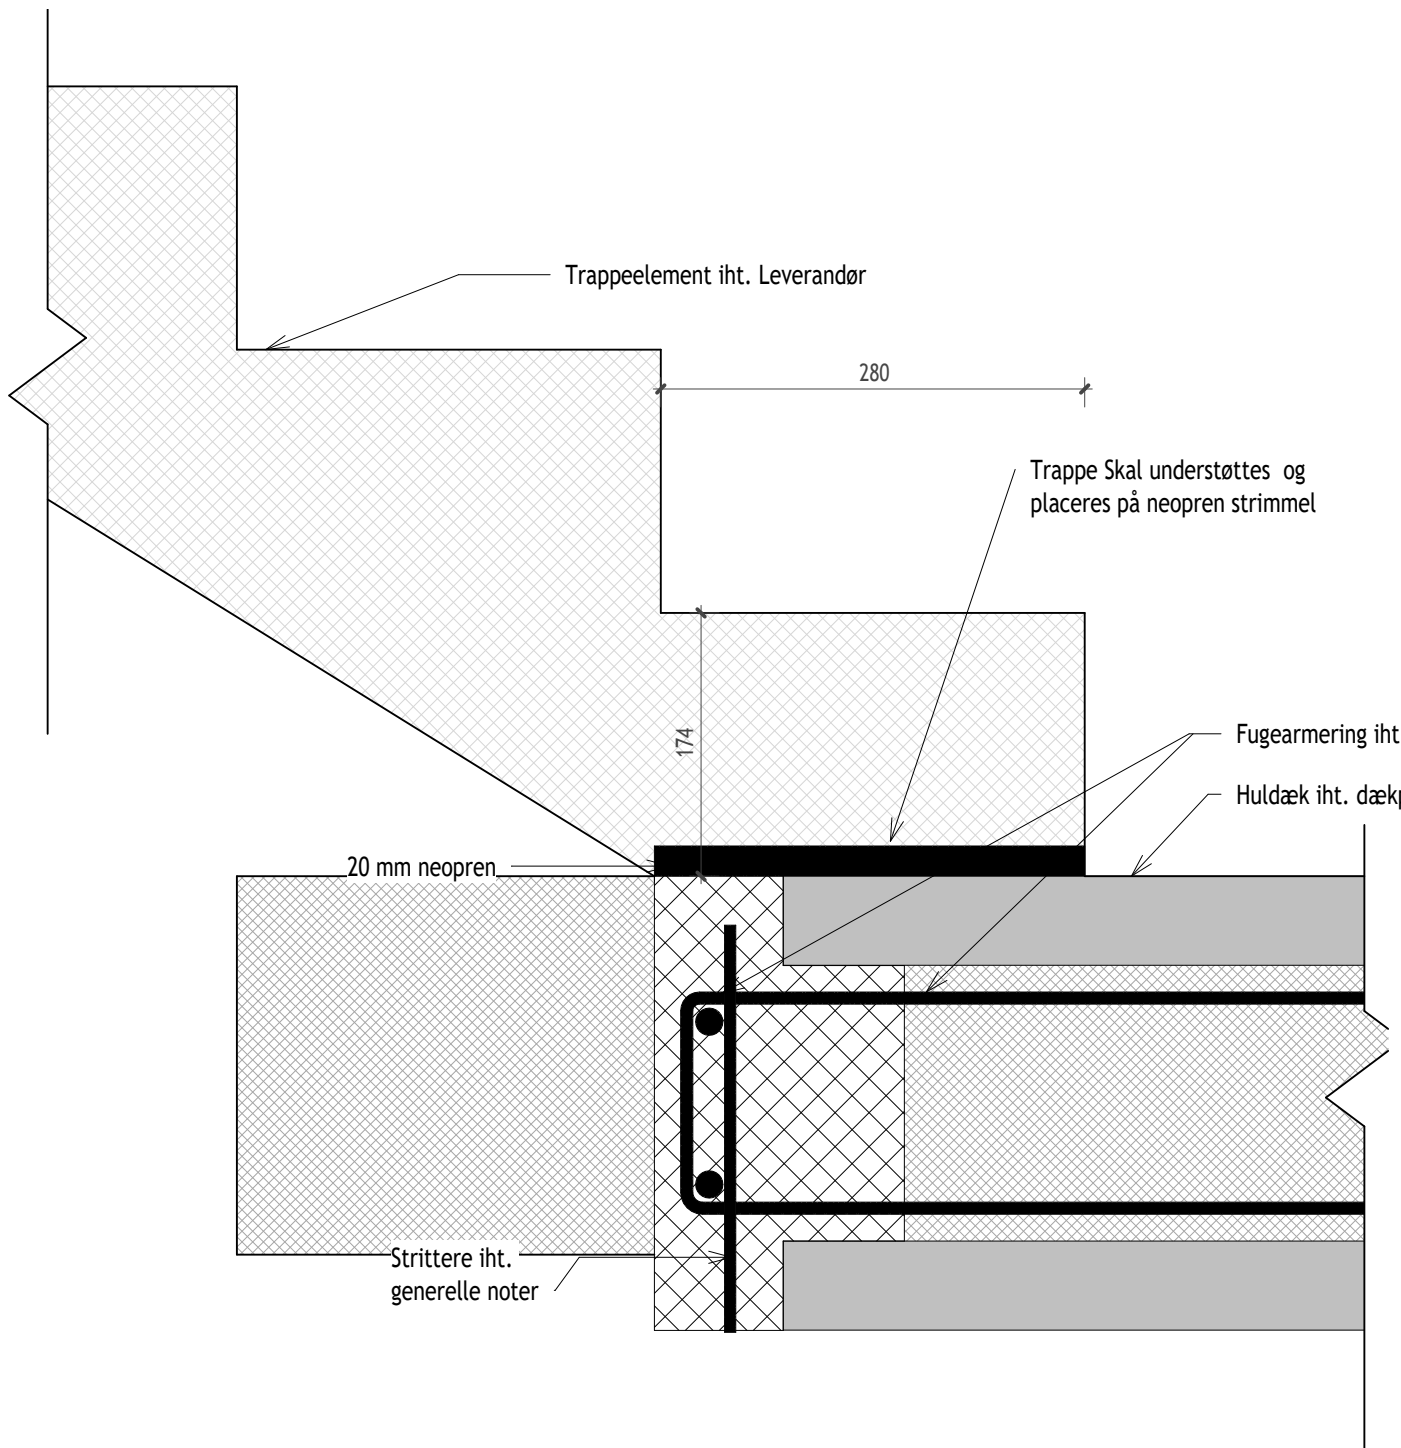

- Støbt Beton
- Beton element
- Armering
- Fugebeton

Bygherre: Tåstrup

Papir str. (WxH): 210 mm x 297 mm

Sag: Kontorbyggeri

Fase: A5

Sags nr.: E23-4E-G8

Emne: Trappe trin og etageadskillelse

KEA




Ansvar: SK

Kontr.: AM

Dato: 05/23/25

Tegn. nr.: F25-4E-G8-A5-K01_H5_N08

Mål: 1 : 5

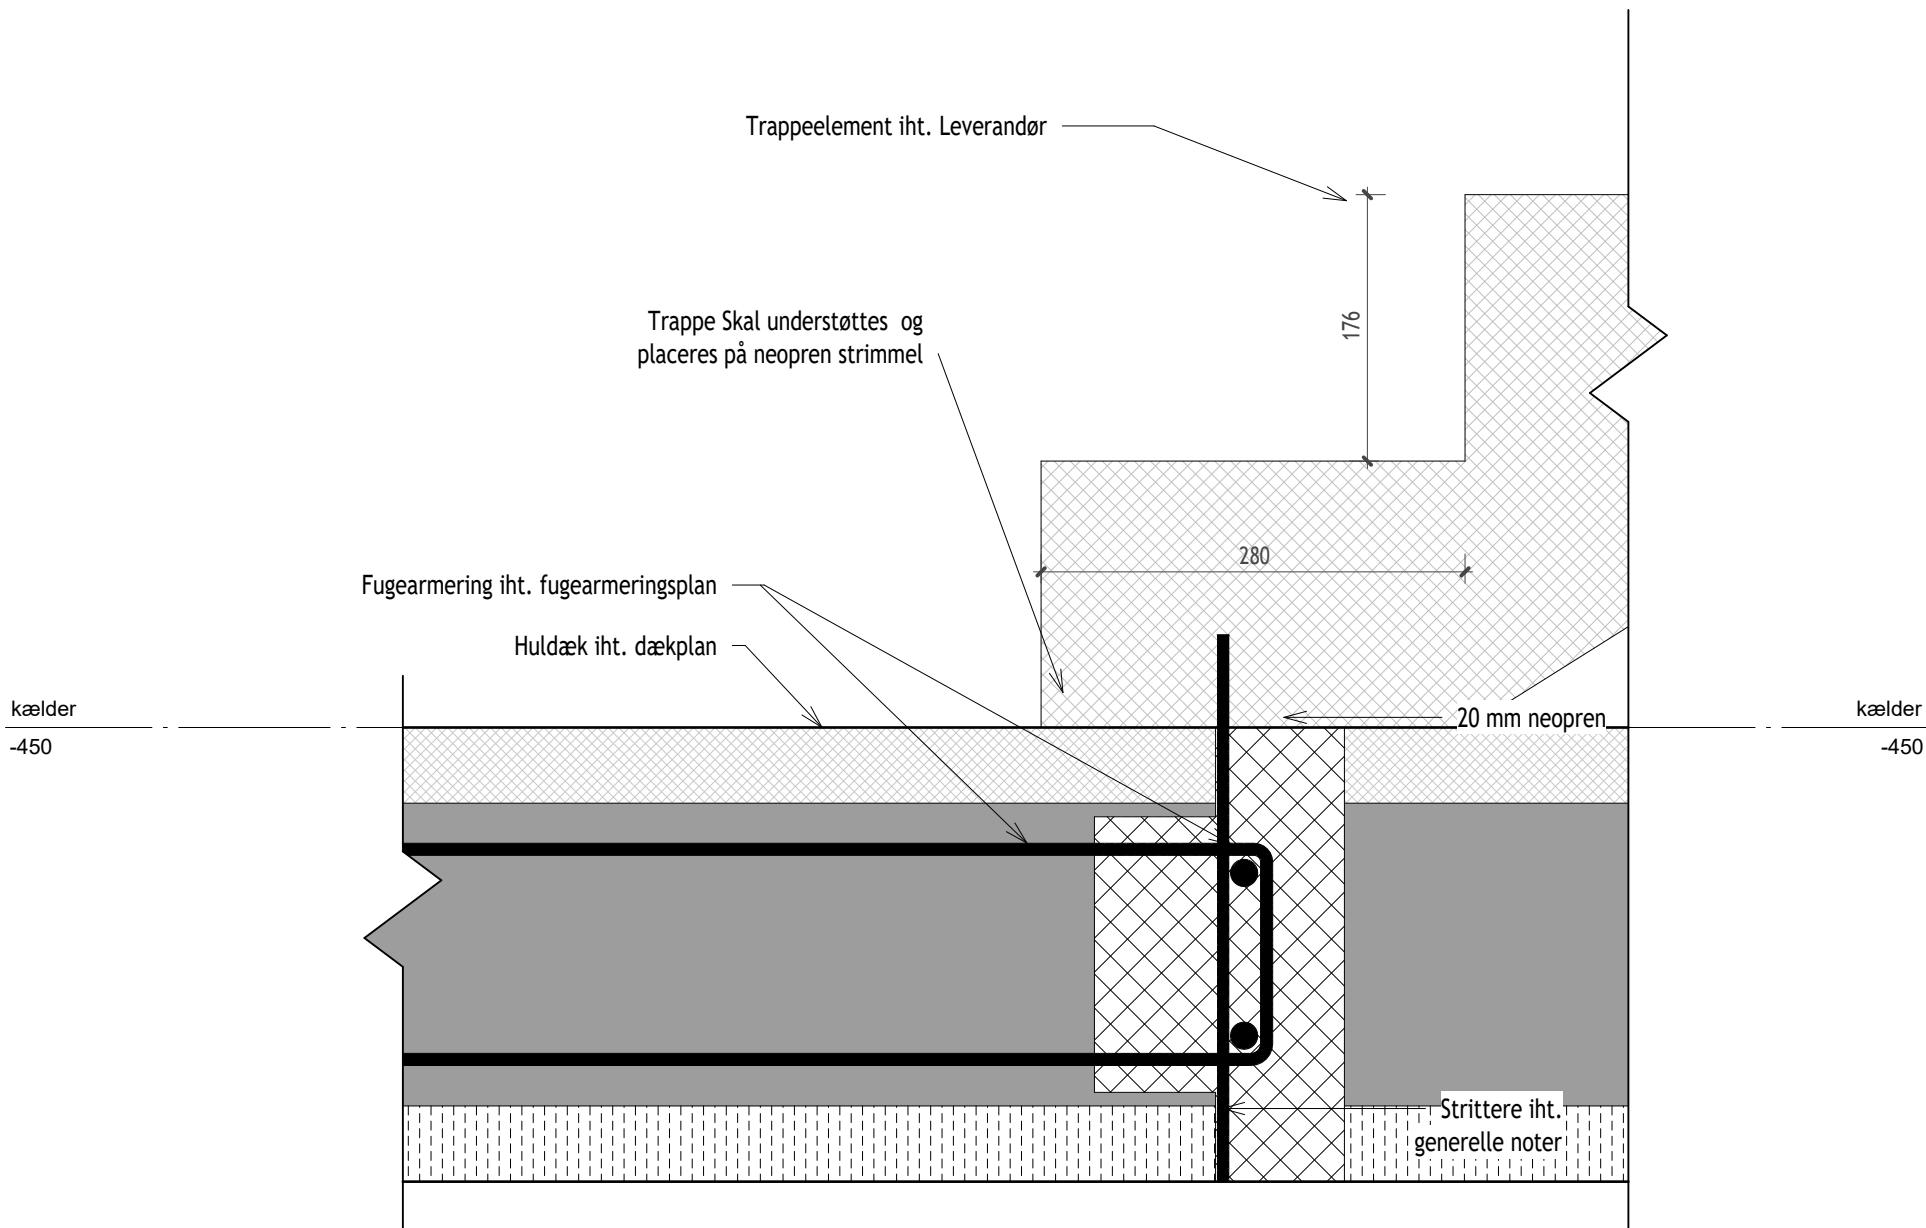

Bygherre: Tåstrup

Papir str. (WxH): 420 mm x 297 mm

Sag: Kontorbyggeri Fase: A5

Sags nr.: E23-4E-G8

Emne: Kældervæg og stueydervæg

KEA



Ansvar: SK Kontr.: AM Dato: 05/24/25

Tegn. nr.: **F25-4E-G8-A5-K01_H5_N09**

Mål: 1 : 5