


Skovgårdene - Køge Nord

Delområde E, Etape 1 - BYG ApS

(1b).

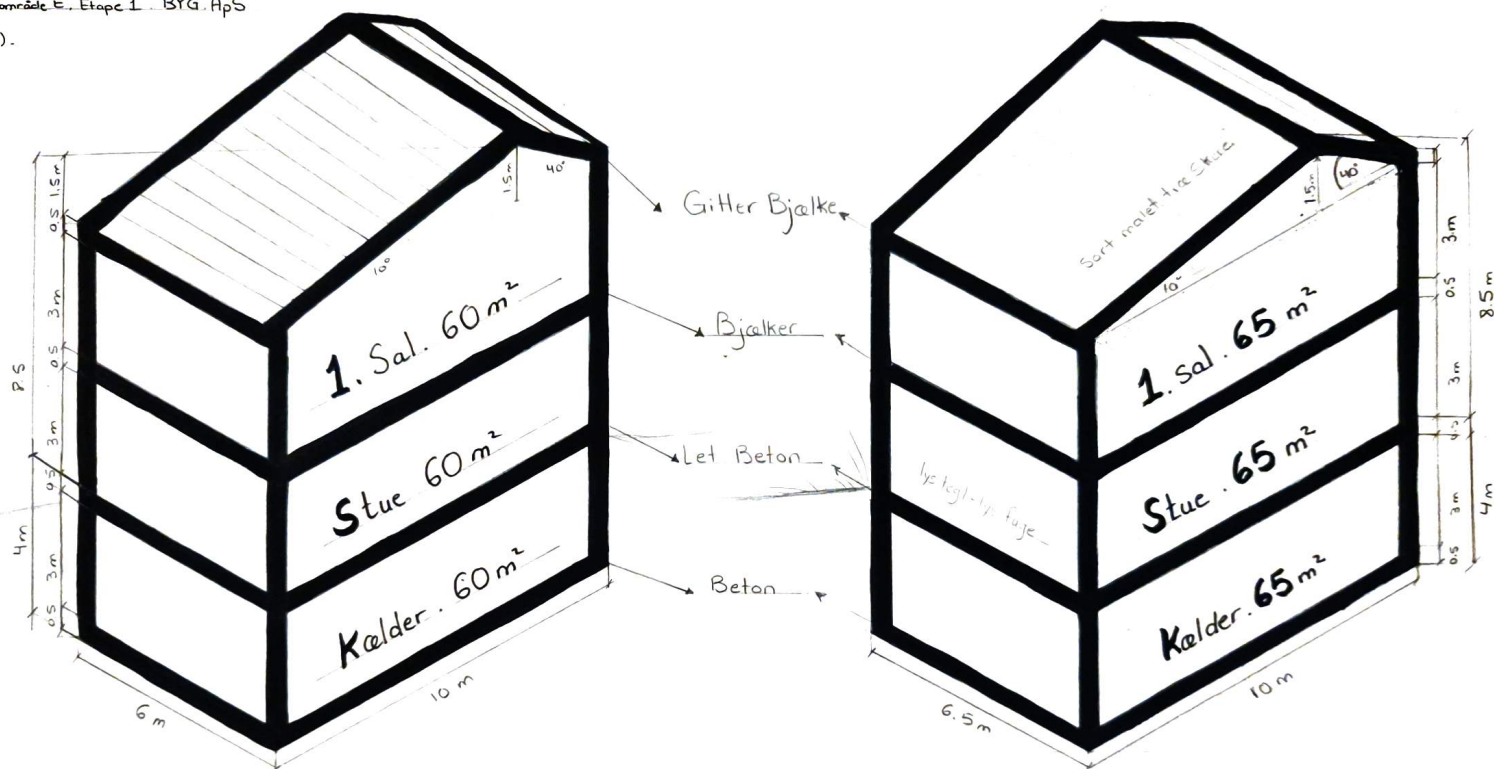

2-plans Almindelig rækkehus 120 m²

1 - Tilgængeligt 130 m²

1:10