

Tegningsliste						
Sheet Numer	Sheet Navn	Mål	Drawn By	Checked By	Approved By	Sheet Collection

VBG_B02_K01_M37_F02_L9_H5_S2_A6_N02	Konstruktionssnit	1 : 20	SK	AM	RR	Fælles Projekt
VBG_B02_K01_M37_F02_L9_H1_EST_S2_A6_N08	bærende vægge	As indicated	SK	SK	AM	Fælles Projekt
VBG_B02_K01_M37_F02_L9_H1_EST_S2_A6_N07	Stabiliserende vægge	As indicated	SK	SK	AM	Fælles Projekt
VBG_B02_K01_M37_F02_L9_H1_EST_S3_A6_N02	Stueplan Nedrivet vægge	1 : 100	SK	RS	AM	Fælles Projekt

H0: Generalt

VBG_B02_K01_M37_F02_L9_H0_S2_A6_N01	Situationsplan	As indicated	SK	AM	RE	Fælles Projekt
-------------------------------------	----------------	--------------	----	----	----	----------------

H1: Plan

VBG_B02_K01_M37_F02_L9_H1_EK1_S2_A6_N05	Kælderplan-Eksisterende	1 : 100	SK	RS	AM	Fælles Projekt
VBG_B02_K01_M37_F02_L9_H1_EST_S2_A6_N06	Stueplan-Eksisterende	1 : 100	SK	RS	AM	Fælles Projekt
VBG_B02_K01_M37_F02_L9_H1_E02_S2_A6_N02	2.Sal-Eksisterende	1 : 100	SK	AM	RS	Fælles Projekt
VBG_B02_K01_M37_F02_L9_H1_E01_S2_A6_N01	1.Sal-Eksisterende	1 : 100	SK	RS	AM	Fælles Projekt
VBG_B02_K01_M37_F02_L9_H1_E03_S2_A6_N03	3.Sal-Eksisterende	1 : 100	SK	RS	AM	Fælles Projekt
VBG_B02_K01_M37_F02_L9_H1_E04_S1_A6_N04	4.Sal Kantine	1 : 100	SK	RS	AM	Fælles Projekt
VBG_B02_K01_M37_F02_L9_H1_EST_S1_A6_N06	Stueplan-Ny Bibliotek	1 : 100	SK	AM	RS	Fælles Projekt
VBG_B02_K01_M37_F02_L9_H1_E04_S2_A6_N04	4.Sal-existing	1 : 100	SK	RS	AM	Fælles Projekt

H2: Opstalt

VBG_B02_K01_M37_F02_L9_H2_S2_A6_N01	Vest Facade	1 : 100	SK	RS	AM	Fælles Projekt
VBG_B02_K01_M37_F02_L9_H2_S2_A6_N02	Syd Facade	1 : 100	SK	RS	AM	Fælles Projekt
VBG_B02_K01_M37_F02_L9_H2_S2_A6_N03	Nord Facade	1 : 100	SK	RS	RS	Fælles Projekt

H3: Snit

VBG_B02_K01_M37_F02_L9_H3_S2_A6_N01	Snit AA	1 : 100	SK	AM	RS	Fælles Projekt
VBG_B02_K01_M37_F02_L9_H3_S2_A6_N02	Snit BB	1 : 100	SK	AM	RS	Fælles Projekt

H5: Detalje

VBG_B02_K01_M37_F02_L9_H5_S2_A6_N01	Tagfod	1 : 20	SK	AM	AM	Fælles Projekt
-------------------------------------	--------	--------	----	----	----	----------------


H6: Diagram/skema

VBG_B02_K01_M37_F02_L9_H0_A6_N01	Tegningsliste		SK	Checker	RS	Fælles Projekt
----------------------------------	---------------	--	----	---------	----	----------------

VBG_B02_K01_M37_F02_L9_H0_A6_N01



Bygherre: KEA			Papir str. (WxH): 594 mm x 420 mm		
Sag:	Vesterbrogade 9B		Fase: A5	Sags nr.: KEA	
Emne:	Tegningsliste			KEA	
Ansvar:	Kontr.:	Checker	Godk.:	RS	Dato: 10/10/25
Tegn. nr.: VBG_B02_K01_M37_F02_L9_H0_A6_N01			Mål:		

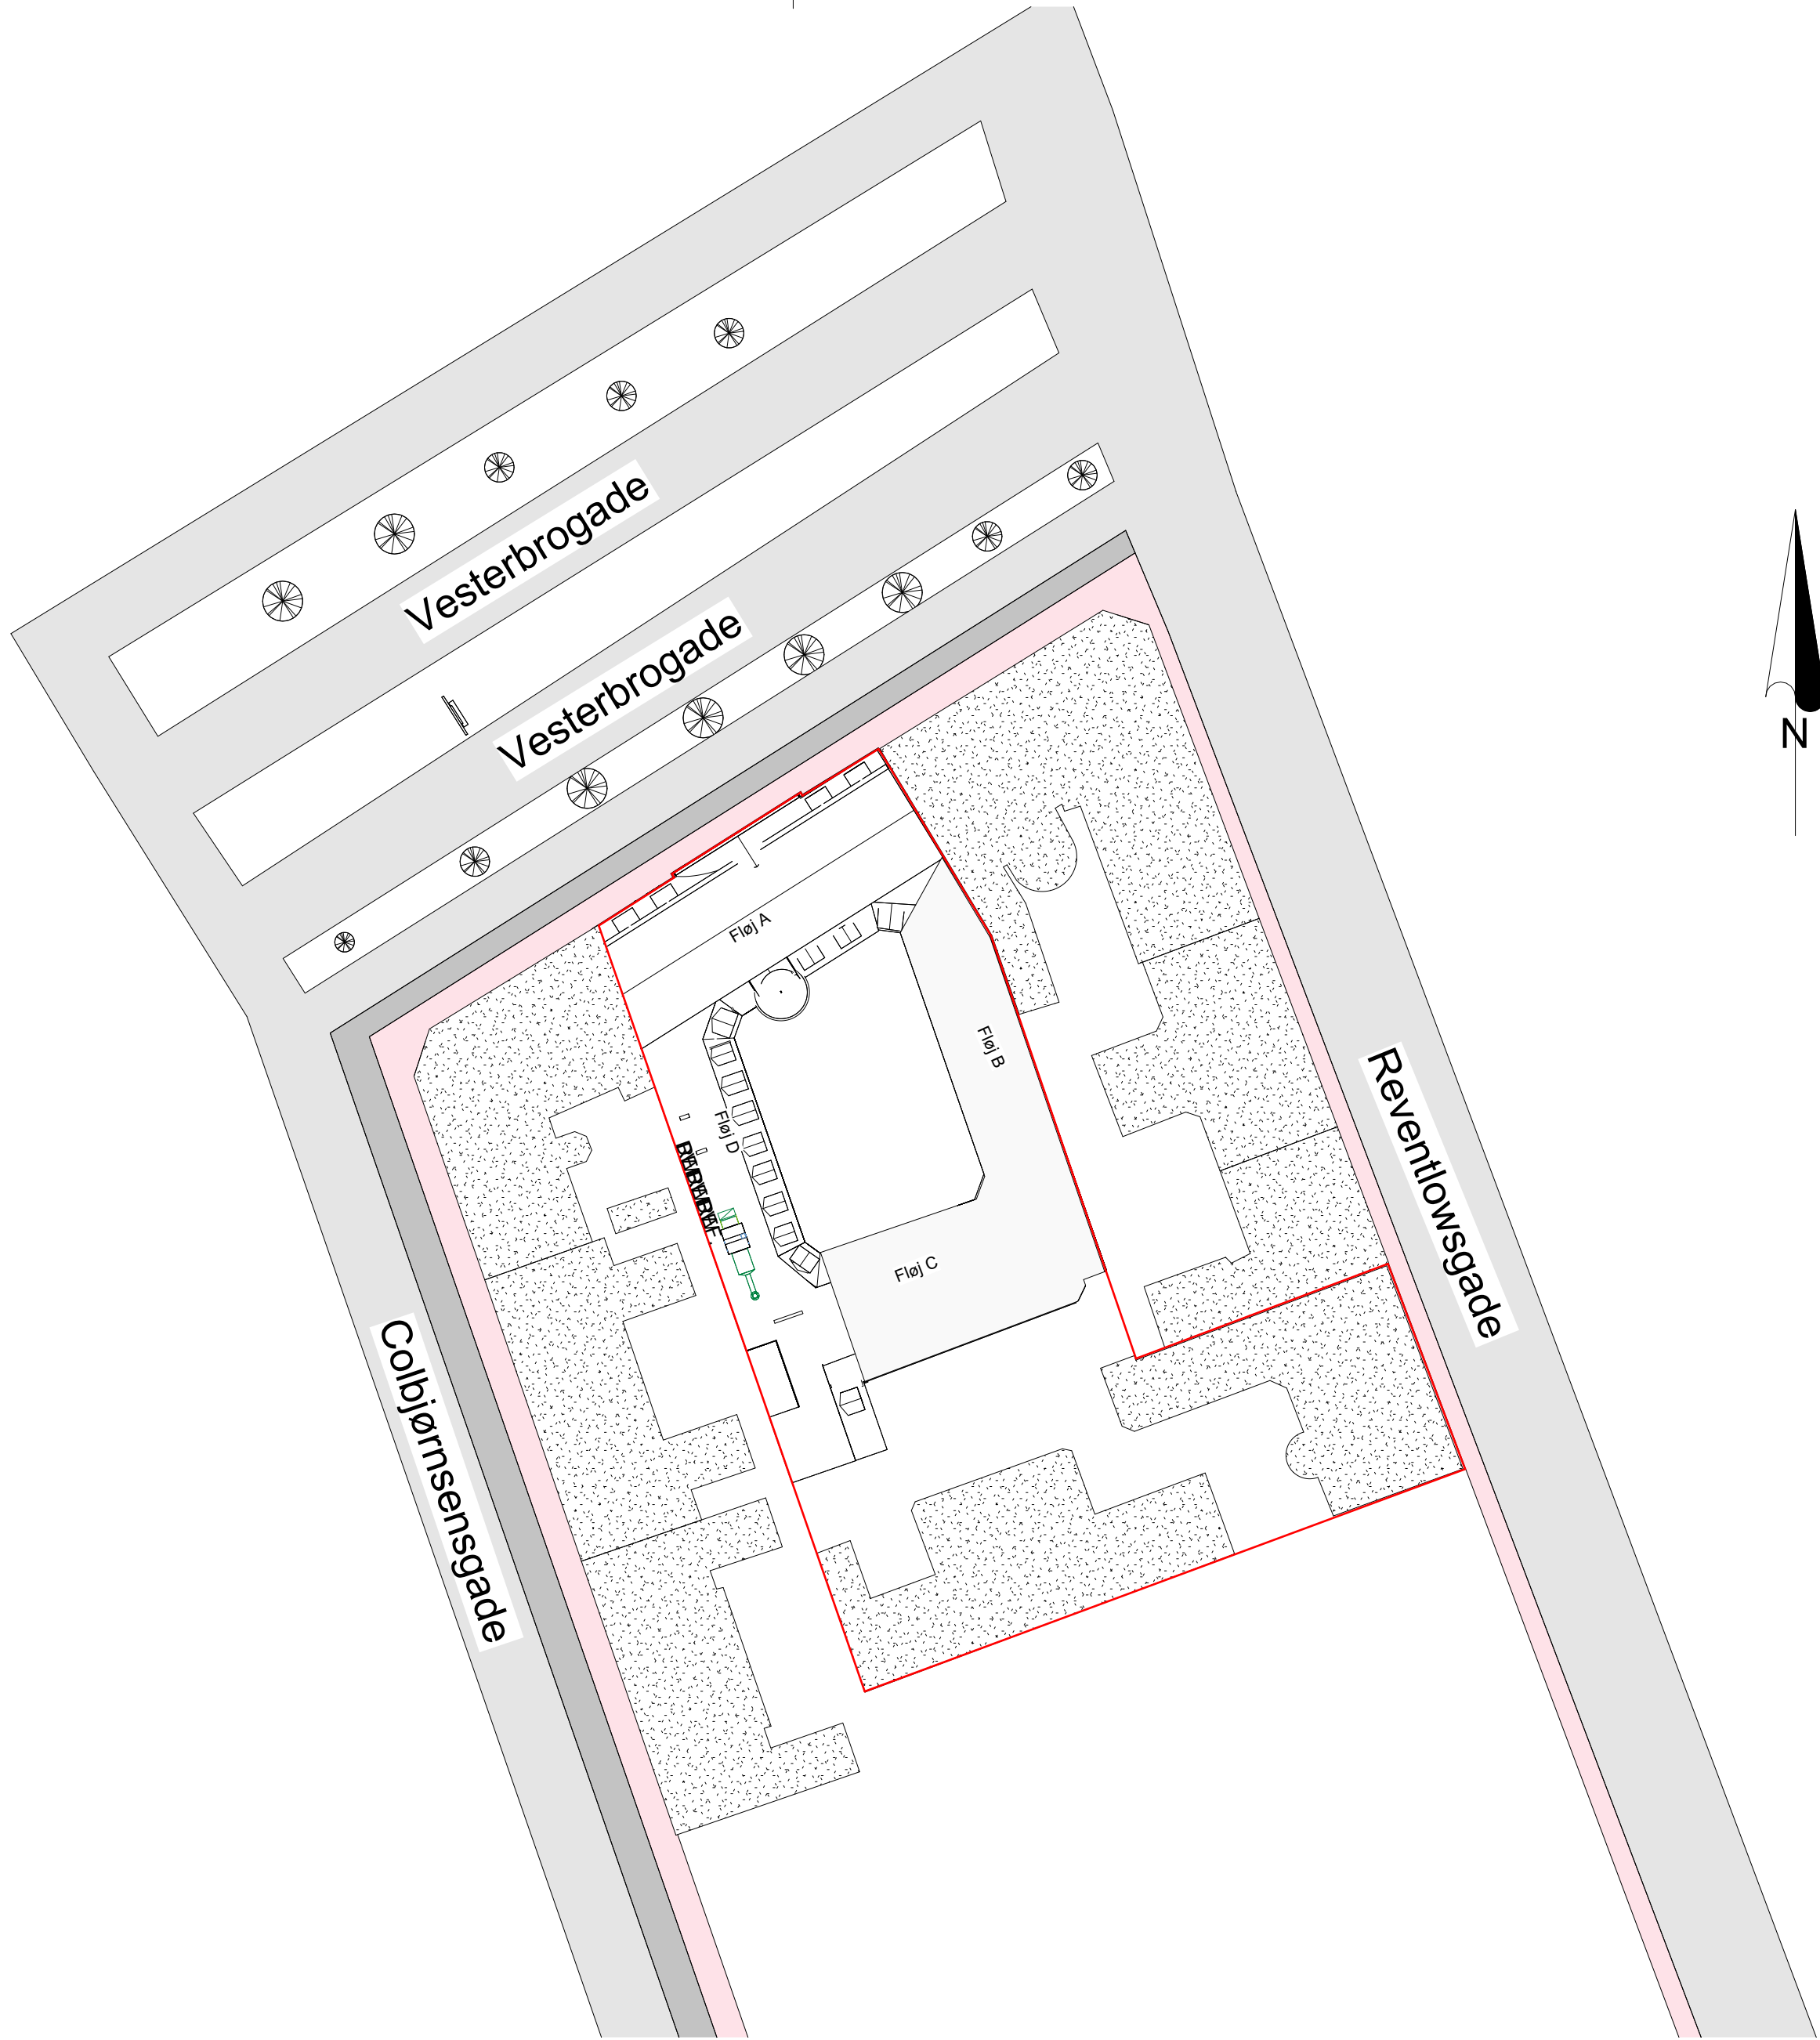


Signaturforklaring-Situationsplan
1 : 100


- Vej
- Fortov
- Nabobygning
- Cykelsti
- Skellinje
- Træ

Note:
matrikel nr 84
Areal


VBG_B02_K01_M37_F02_L9_H0_S2_A6_N01

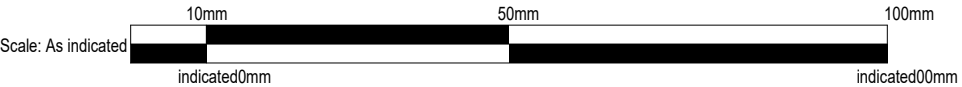


Bygherre: KEA				Papir str. (WxH): 594 mm x 420 mm	
Sag:	Vesterbrogade 9B			Fase: A5	Sags nr.: KEA
Emne:	Situationsplan			KEA	
Ansvar: SK	Kontr.: AM	Godk.: RE	Dato: 10/10/25	Rev. dato:	
Tegn. nr.: VBG_B02_K01_M37_F02_L9_H0_S2_A6_N01				Mål: 1/500	

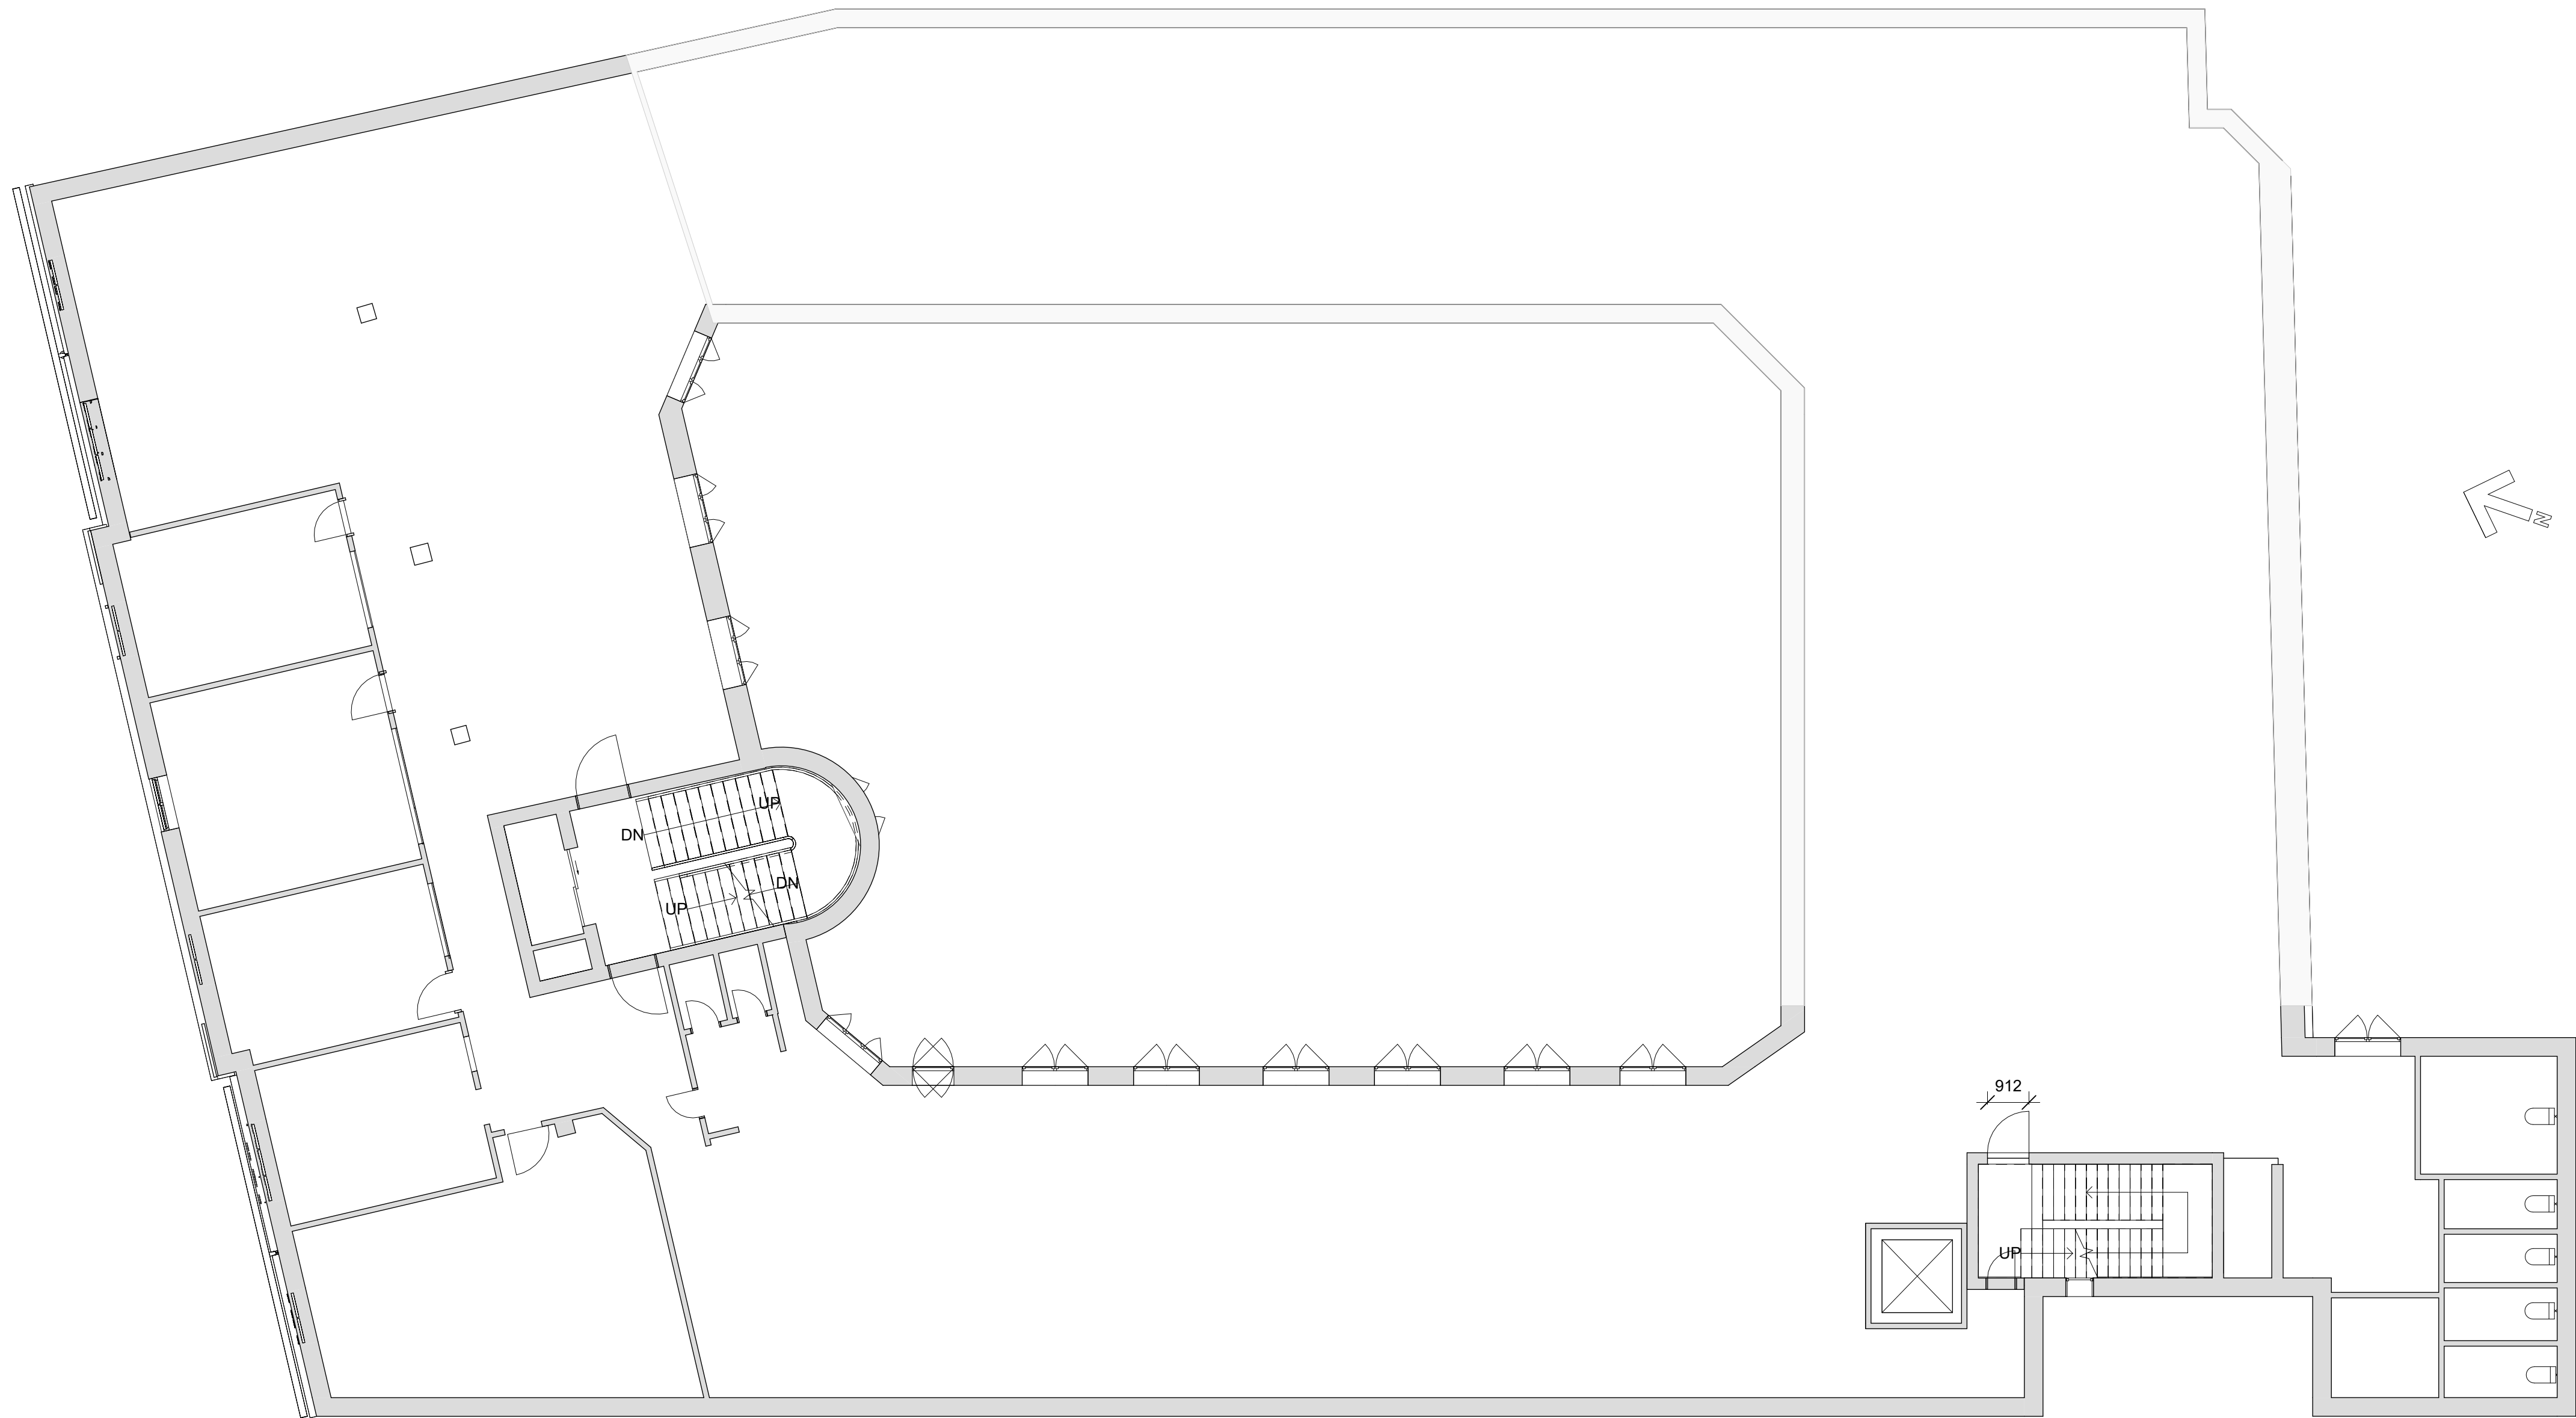


VBG_B02_K01_M37_F02_L9_H1_E01_S2_A6_N01

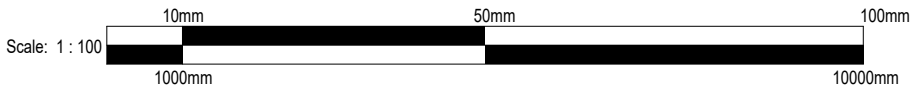

Bygherre: KEA				Papir str. (WxH): 840 mm x 594 mm	
Sag: Vesterbrogade 9B		Fase: A5		Sags nr.: KEA	
Emne: 1.Sal-Eksisterende				KEA	
Ansvar: SK	Kontr.: RS	Godk.: AM	Dato: 10/10/25	Rev. dato:	
Tegn. nr.: VBG_B02_K01_M37_F02_L9_H1_E01_S2_A6_N01				Mål: 1/100	

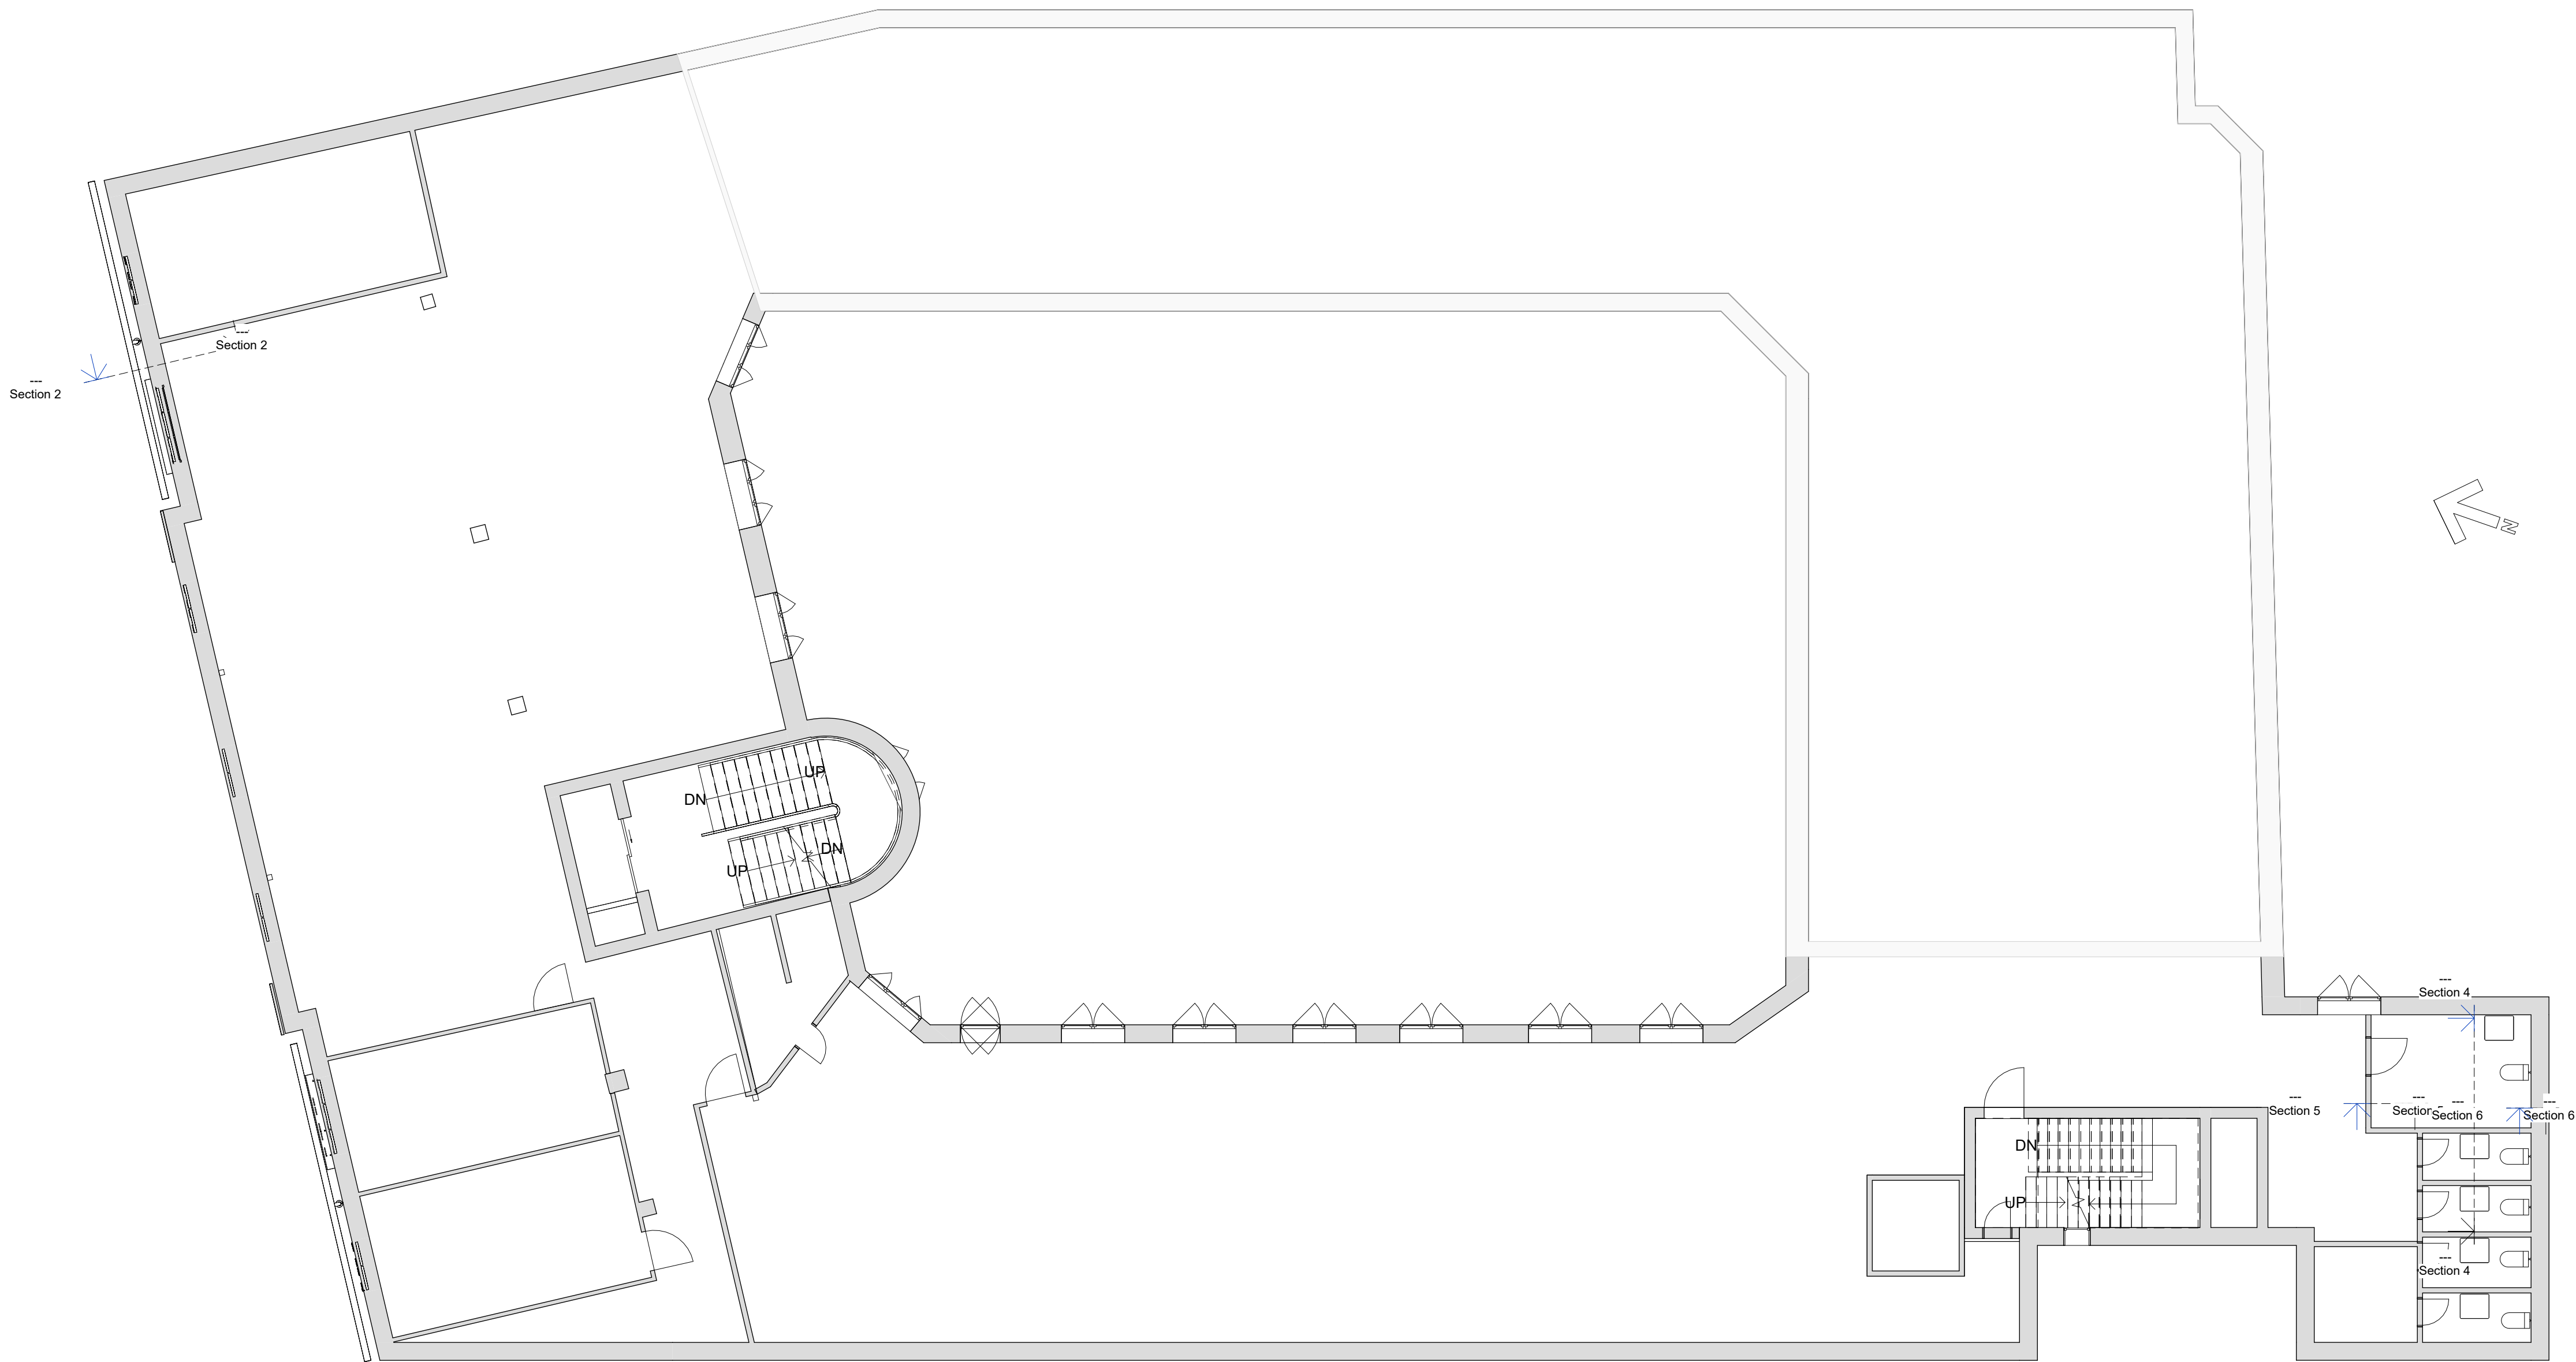


VBG_B02_K01_M37_F02_L9_H1_E02_S2_A6_N02

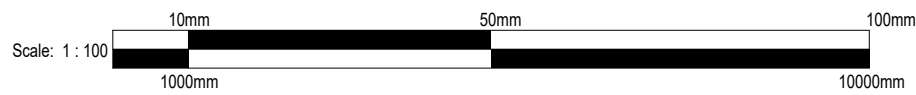

Bygherre: KEA				Papir str. (WxH): 840 mm x 594 mm	
Sag: Vesterbrogade 9B		Fase: A5		Sags nr.: KEA	
Emne: 2.Sal-Eksisterende				KEA	
Ansvar: SK	Kontr.: AM	Godk.: RS	Dato: 10/10/25	Rev. dato:	
Tegn. nr.: VBG_B02_K01_M37_F02_L9_H1_E02_S2_A6_N02				Mål: 1/100	

C:\Users\saana\AppData\Local\Autodesk\Revit\Autodesk Revit 2026\Collaboration\Cache\4WTZDSNUPN8PSXQ416d0514c5-433a-40ec-8241-8b098cd35385\66410ca7-7423-4063-9813-60ab20957f01.rvt

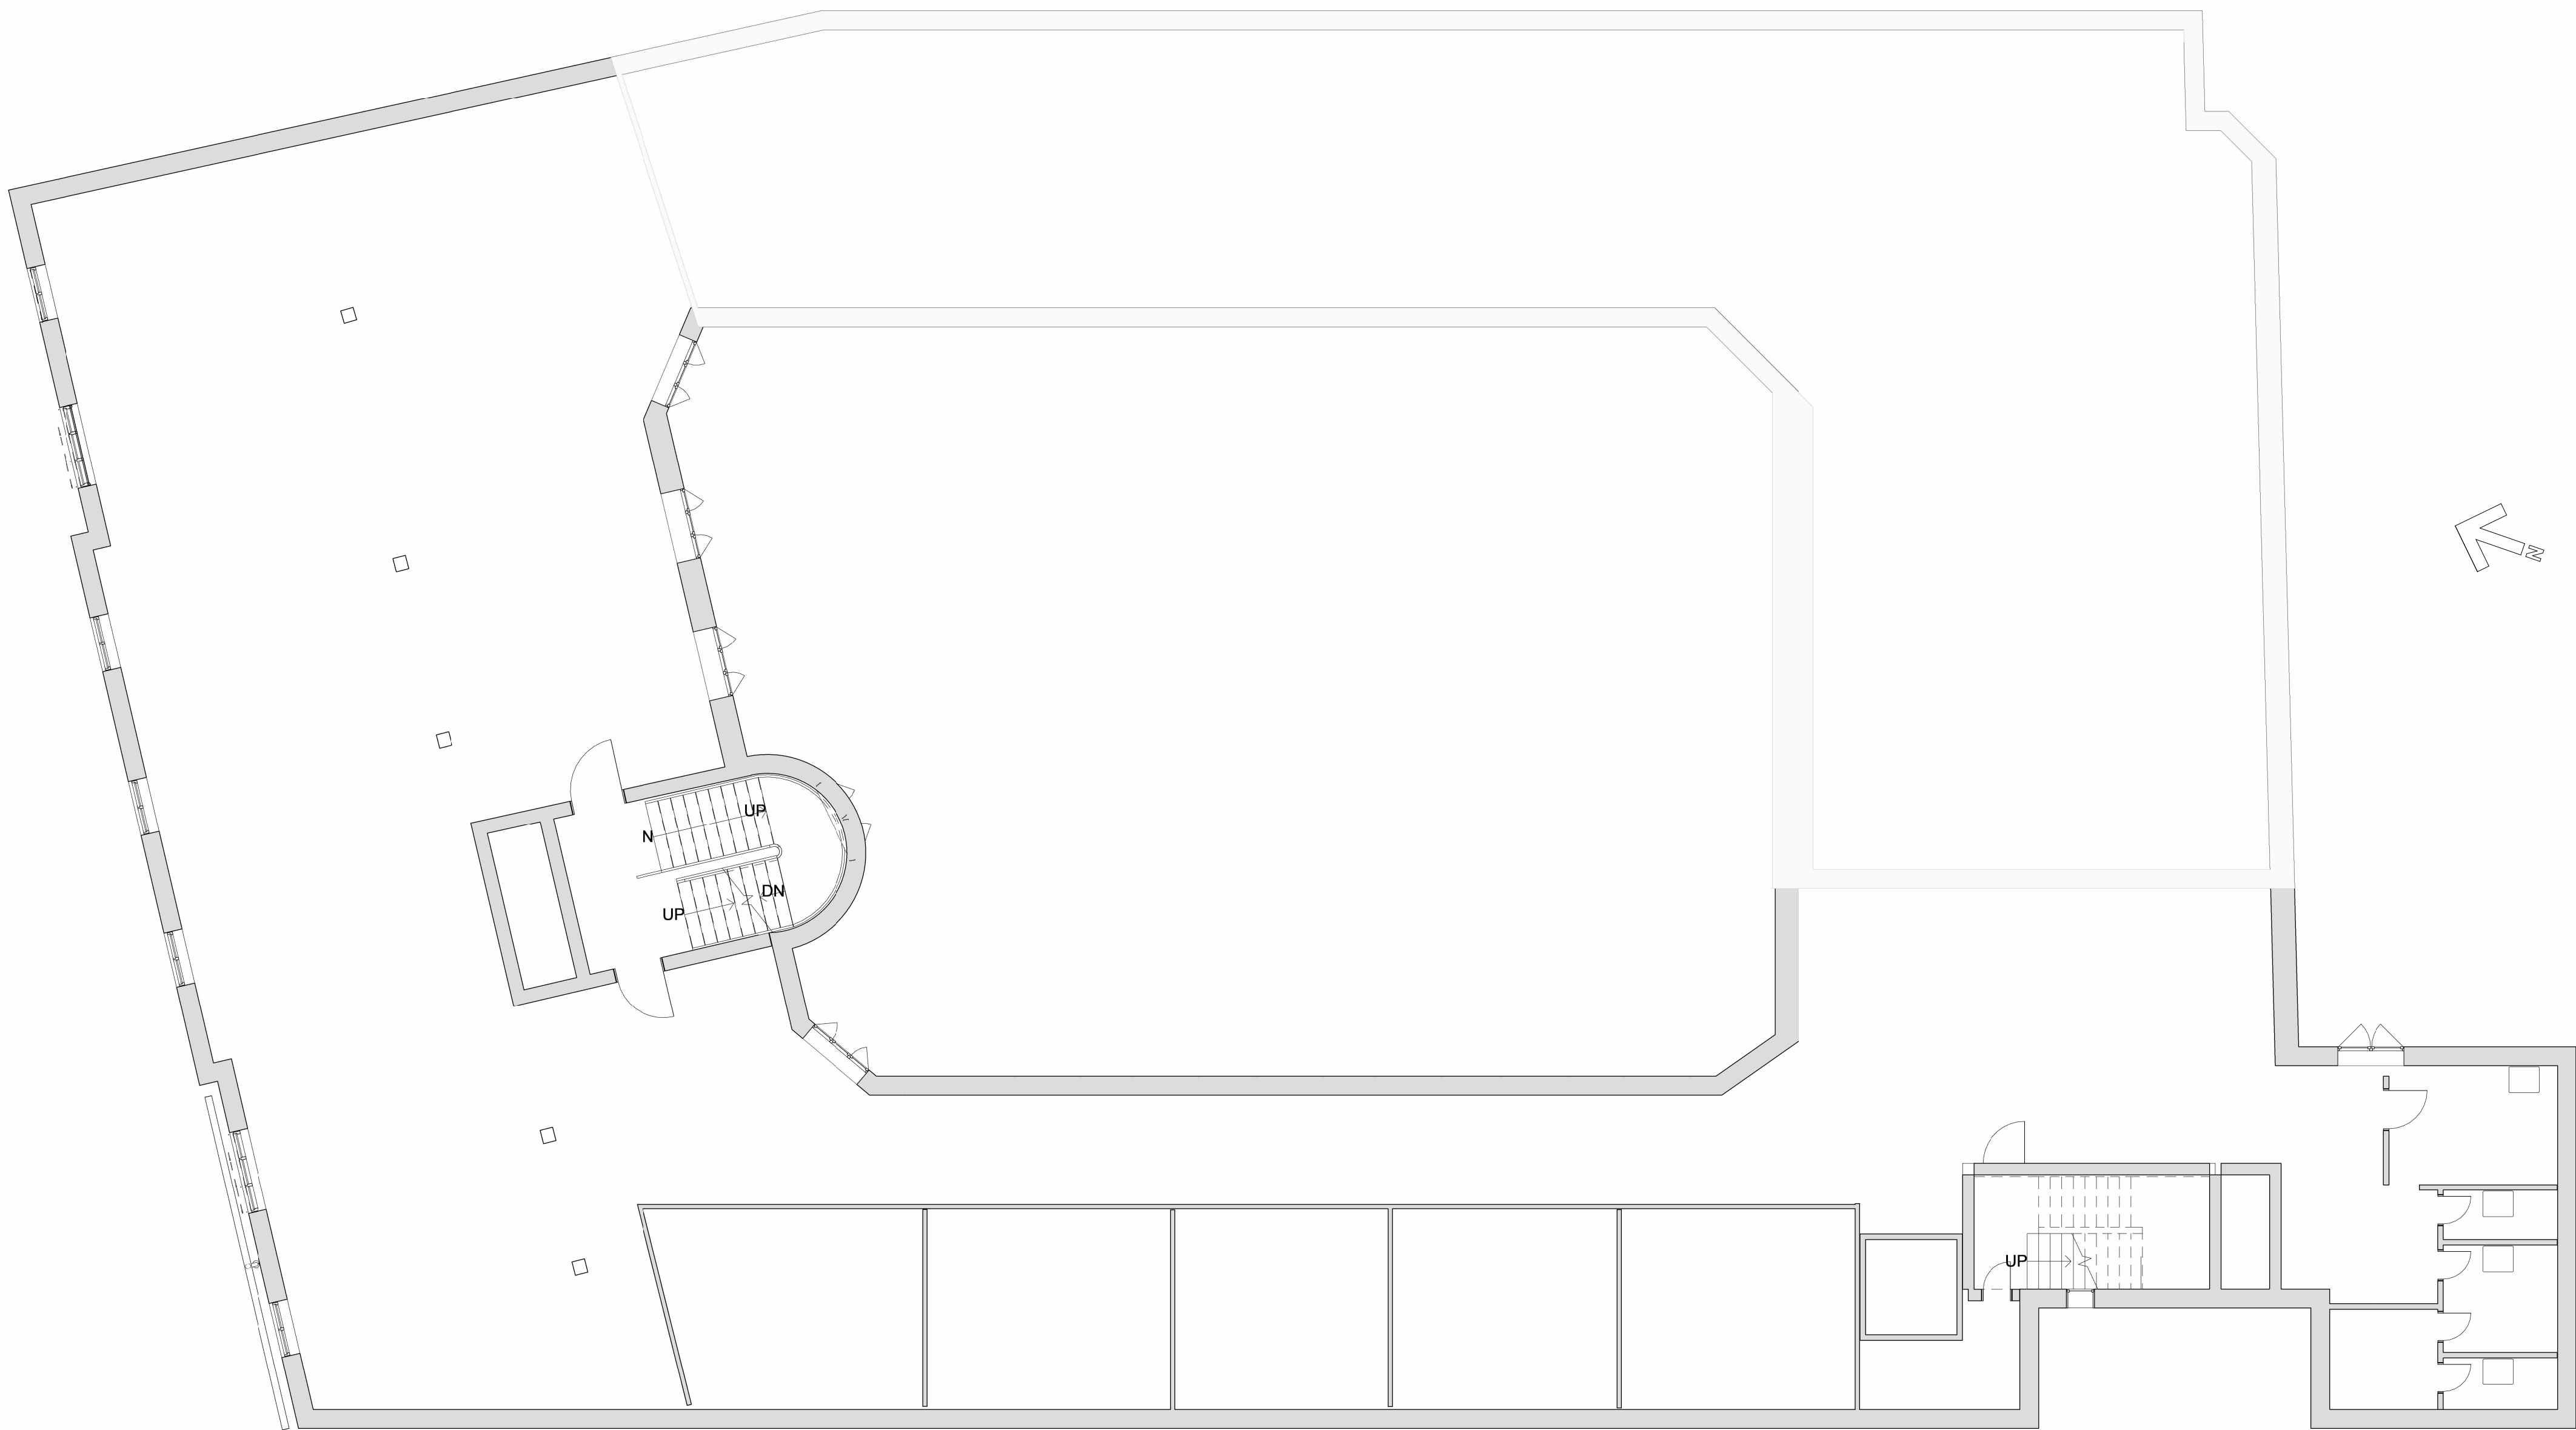


VBG_B02_K01_M37_F02_L9_H1_E03_S2_A6_N03

Scale: 1: 100
10mm 50mm 100mm
1000mm 10000mm

Bygherre: KEA				Papir str. (WxH): 840 mm x 594 mm	
Sag: Vesterbrogade 9B		Fase: A5		Sags nr.: KEA	
Emne: 3.Sal-Eksisterende				KEA	
Ansvar: SK	Kontr.: RS	Godk.: AM	Dato: 10/10/25	Rev. dato:	
Tegn. nr.: VBG_B02_K01_M37_F02_L9_H1_E03_S2_A6_N03				Mål: 1/100	

C:\Users\saana\AppData\Local\Autodesk\Revit\Autodesk Revit 2026\Collaboration\Cache\4WTZDSNUPN8PSXQ416d0514c5-433a-40ec-8241-8b098cd35385\66410ca7-7423-4063-9813-60ab20937b01.rvt

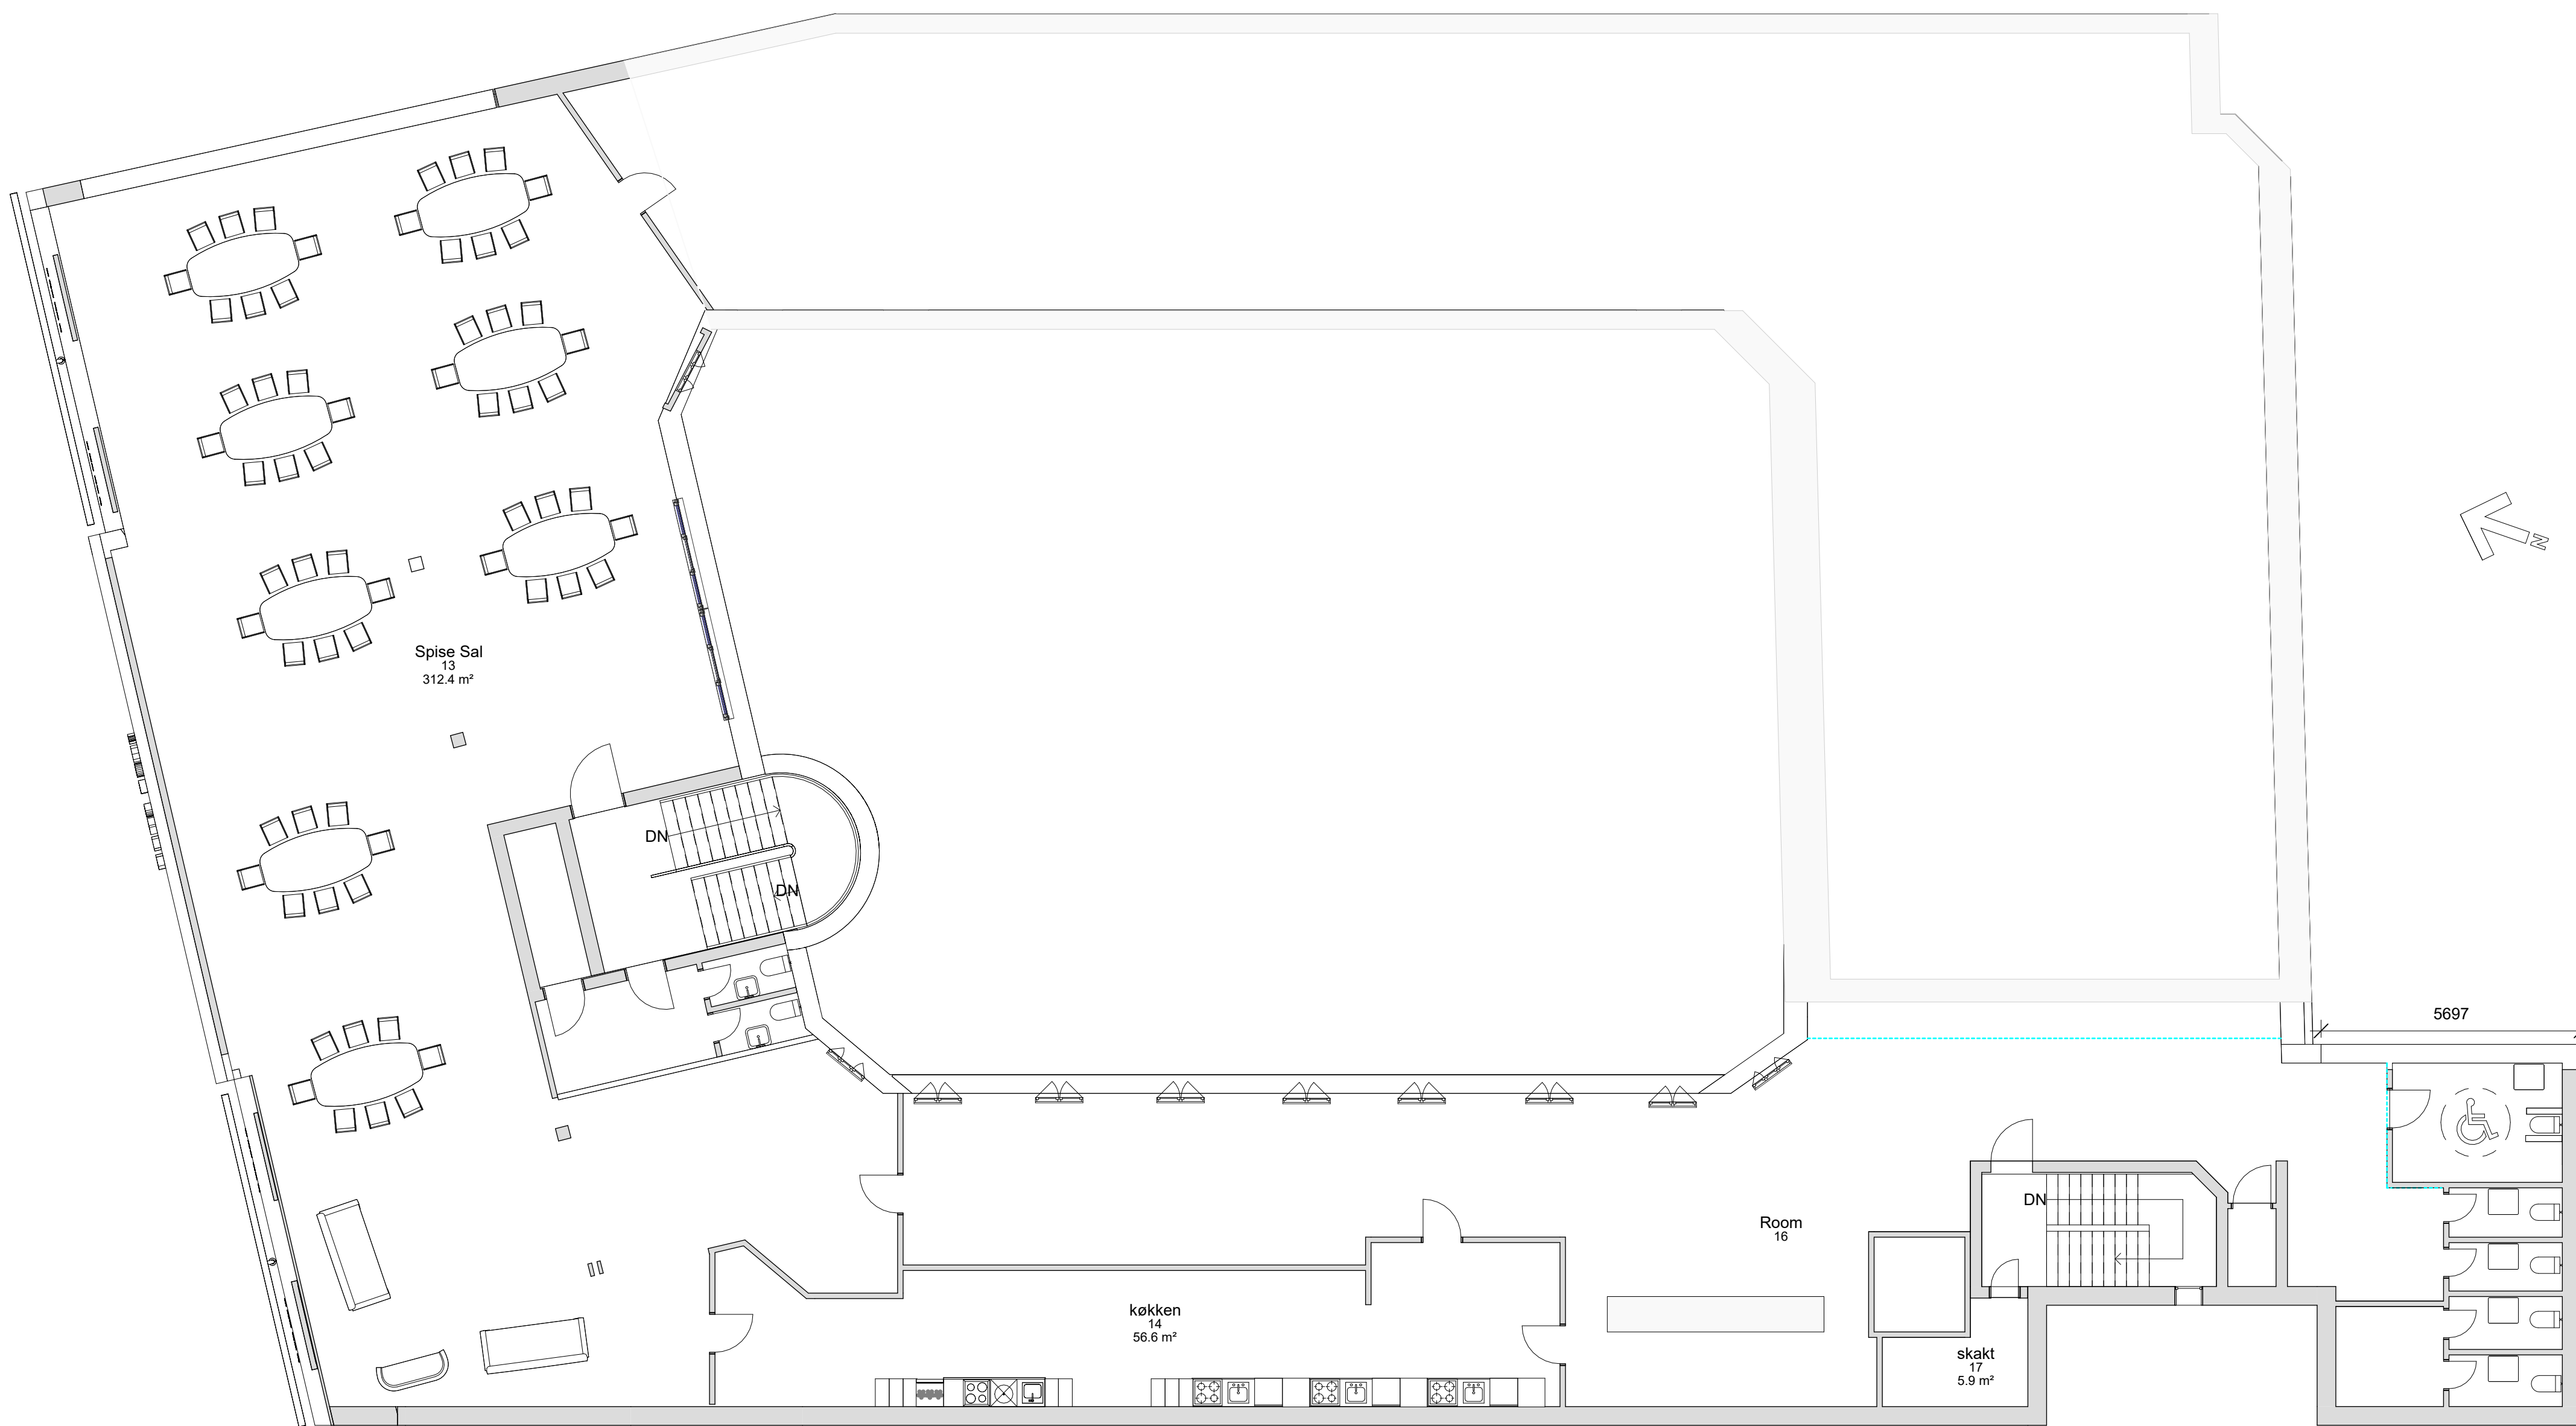


VBG_B02_K01_M37_F02_L9_H1_E04_S1_A6_N04


Scale: 1: 100
10mm 50mm 100mm
1000mm 10000mm

Bygherre: KEA
Sag: Vesterbrogade 9B Fase: A5
Emne: 4.Sal Kantine
Sags nr.: KEA
KEA
Ansvar: SK Kontr.: RS Godk.: AM Dato: 10/10/25 Rev. dato:
Tegn. nr.: **VBG_B02_K01_M37_F02_L9_H1_E04_S1_A6_N04** Mål: 1/100


C:\Users\saana\AppData\Local\Autodesk\Revit\Autodesk Revit 2026\Collaboration\Cache\4WTZDSNUPN8PSXQ416D0514c5-433a-40ec-8241-8b098cd35385\66410ca7-7423-4063-9813-60ab2093701.rvt

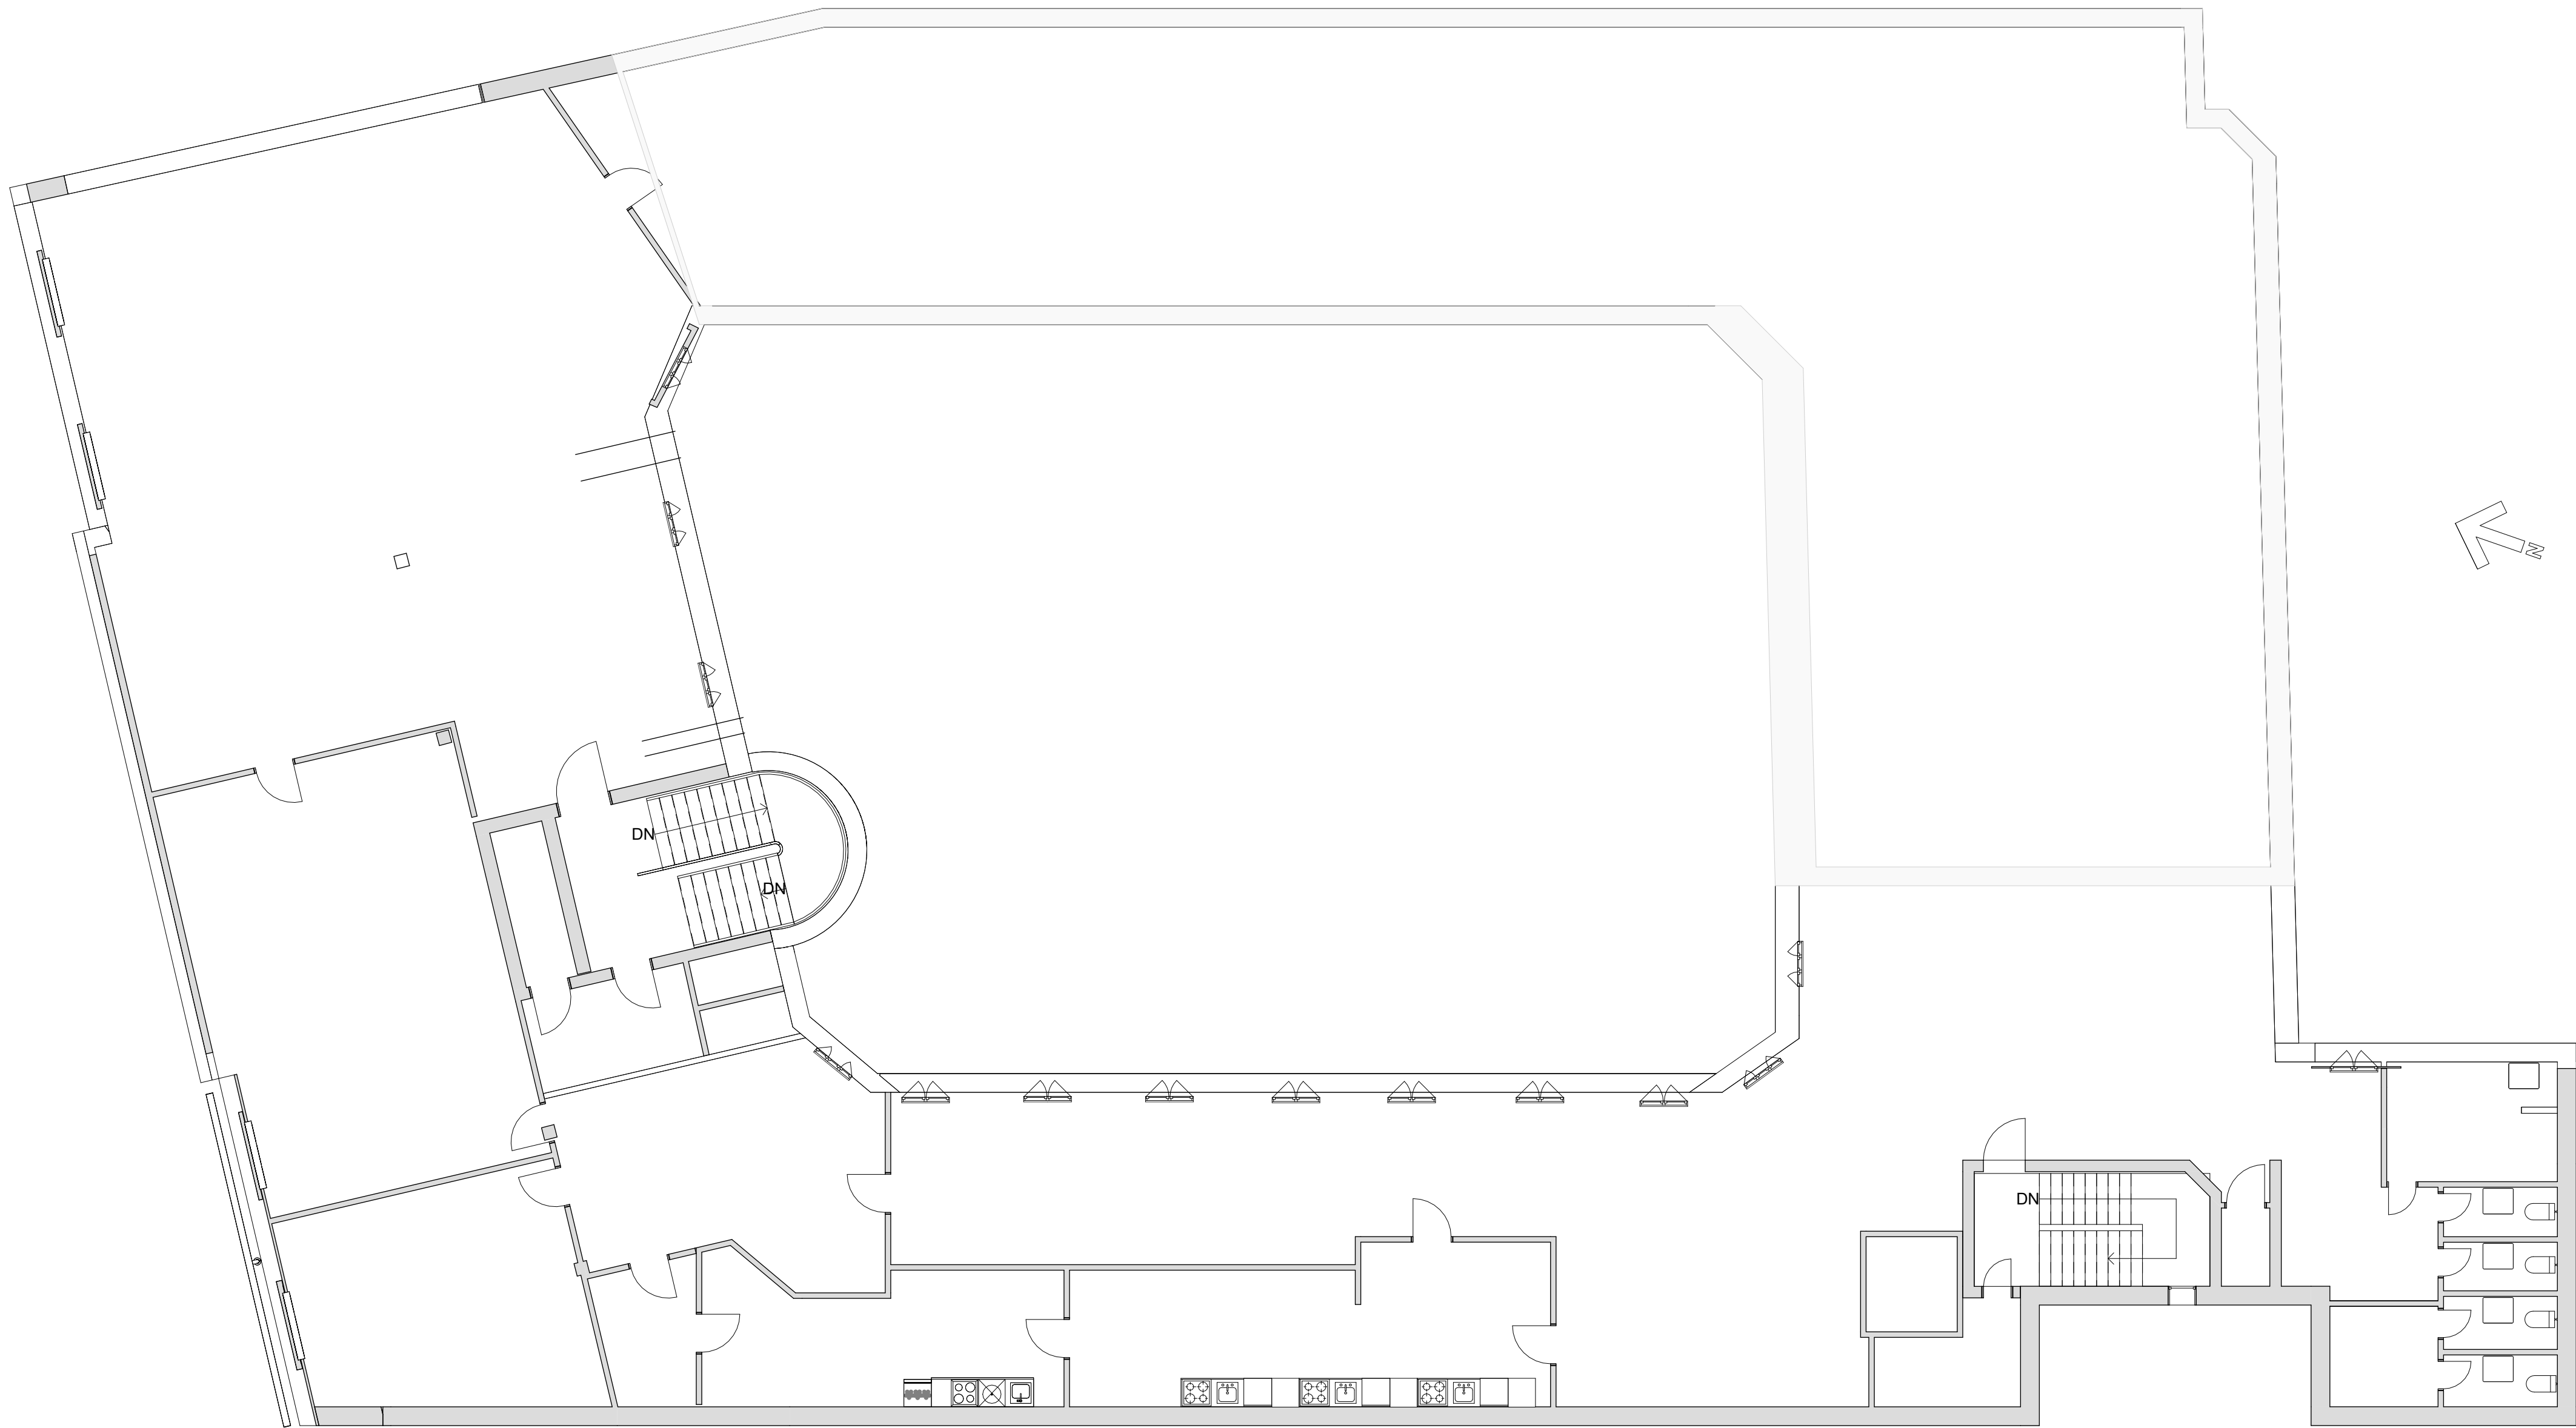


VBG_B02_K01_M37_F02_L9_H1_E04_S2_A6_N04

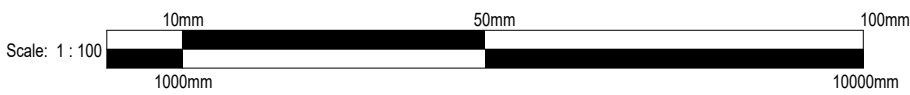


Bygherre: KEA				Papir str. (WxH): 840 mm x 594 mm	
Sag: Vesterbrogade 9B		Fase: A5		Sags nr.: KEA	
Emne: 4.Sal-existing				KEA	
Ansvar:	Kontr.: RS	Godk.: AM	Dato: 10/10/25	Rev. dato:	
Tegn. nr.: VBG_B02_K01_M37_F02_L9_H1_E04_S2_A6_N04				Mål:	

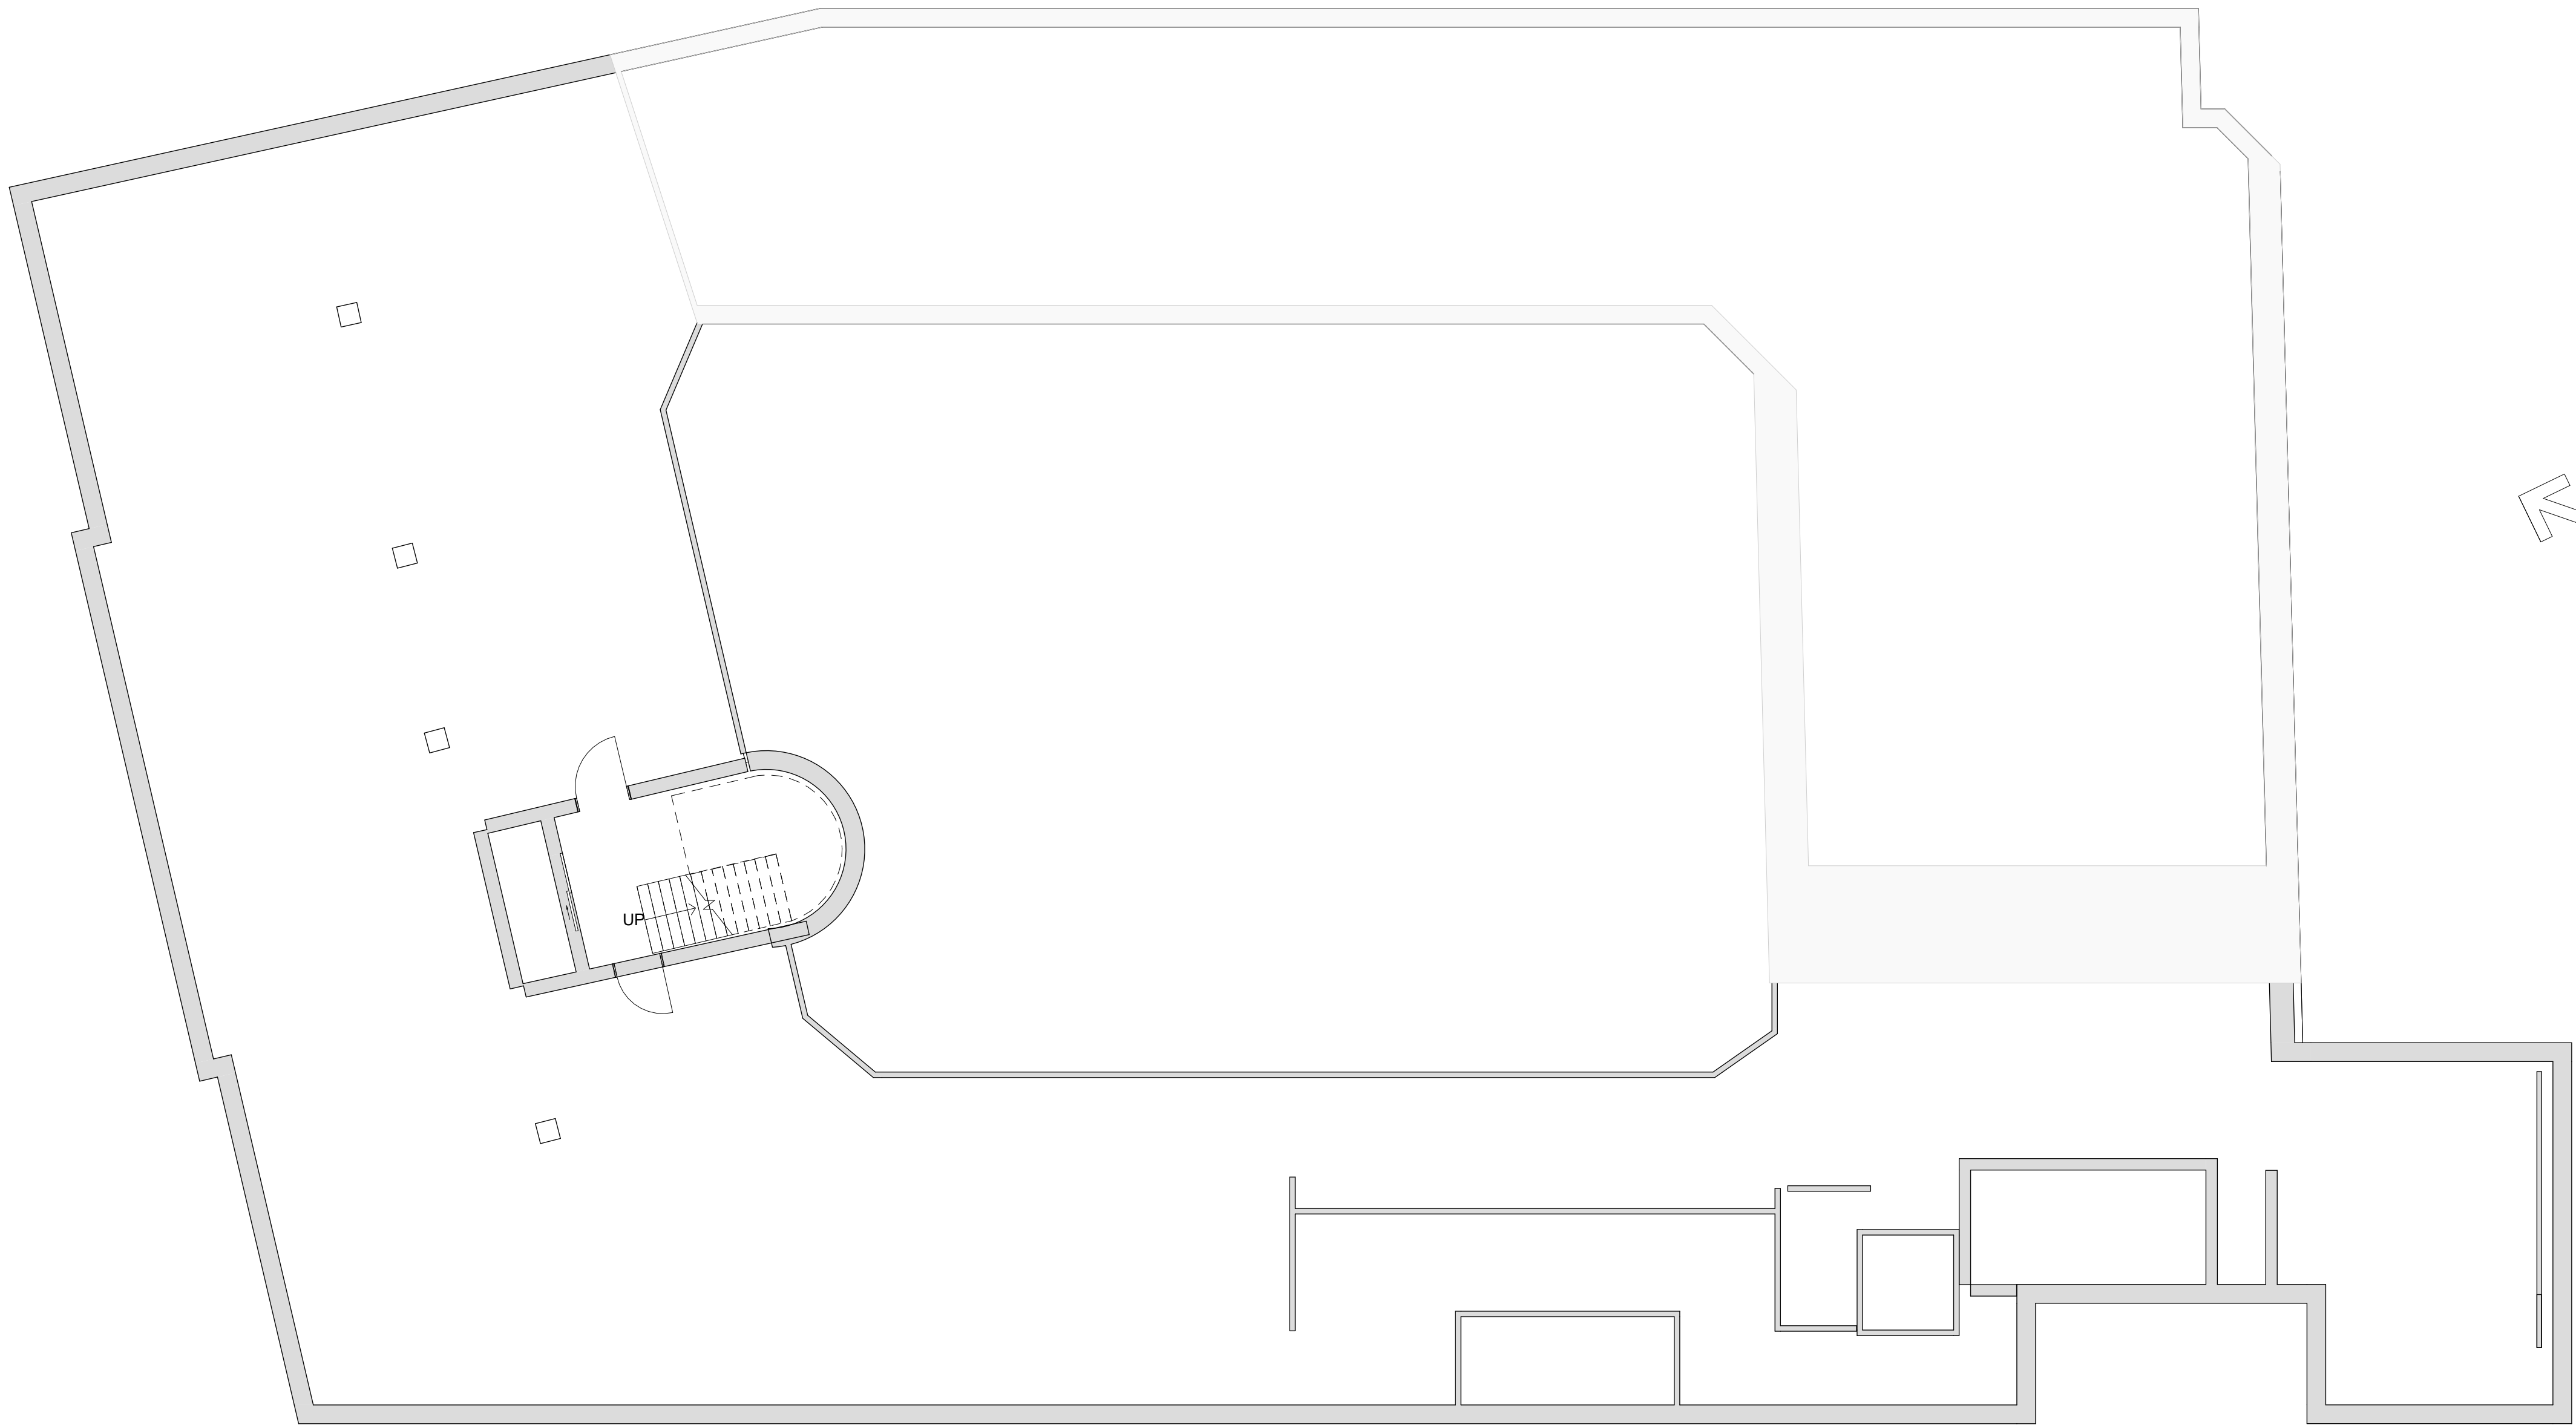

VBG_B02_K01_M37_F02_L9_H1_EK1_S2_A6_N05

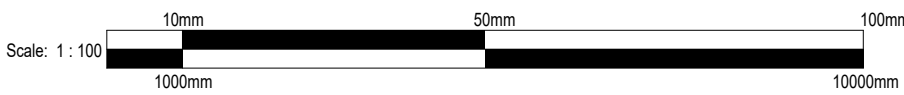


Bygherre: KEA				Papir str. (WxH): 840 mm x 594 mm	
Sag: Vesterbrogade 9B		Fase: A5		Sags nr.: KEA	
Emne: Kælderplan-Eksisterende				KEA	
Ansvar: SK	Kontr.: RS	Godk.: AM	Dato: 10/10/25	Rev. dato:	
Tegn. nr.: VBG_B02_K01_M37_F02_L9_H1_EK1_S2_A6_N05				Mål: 1/100	

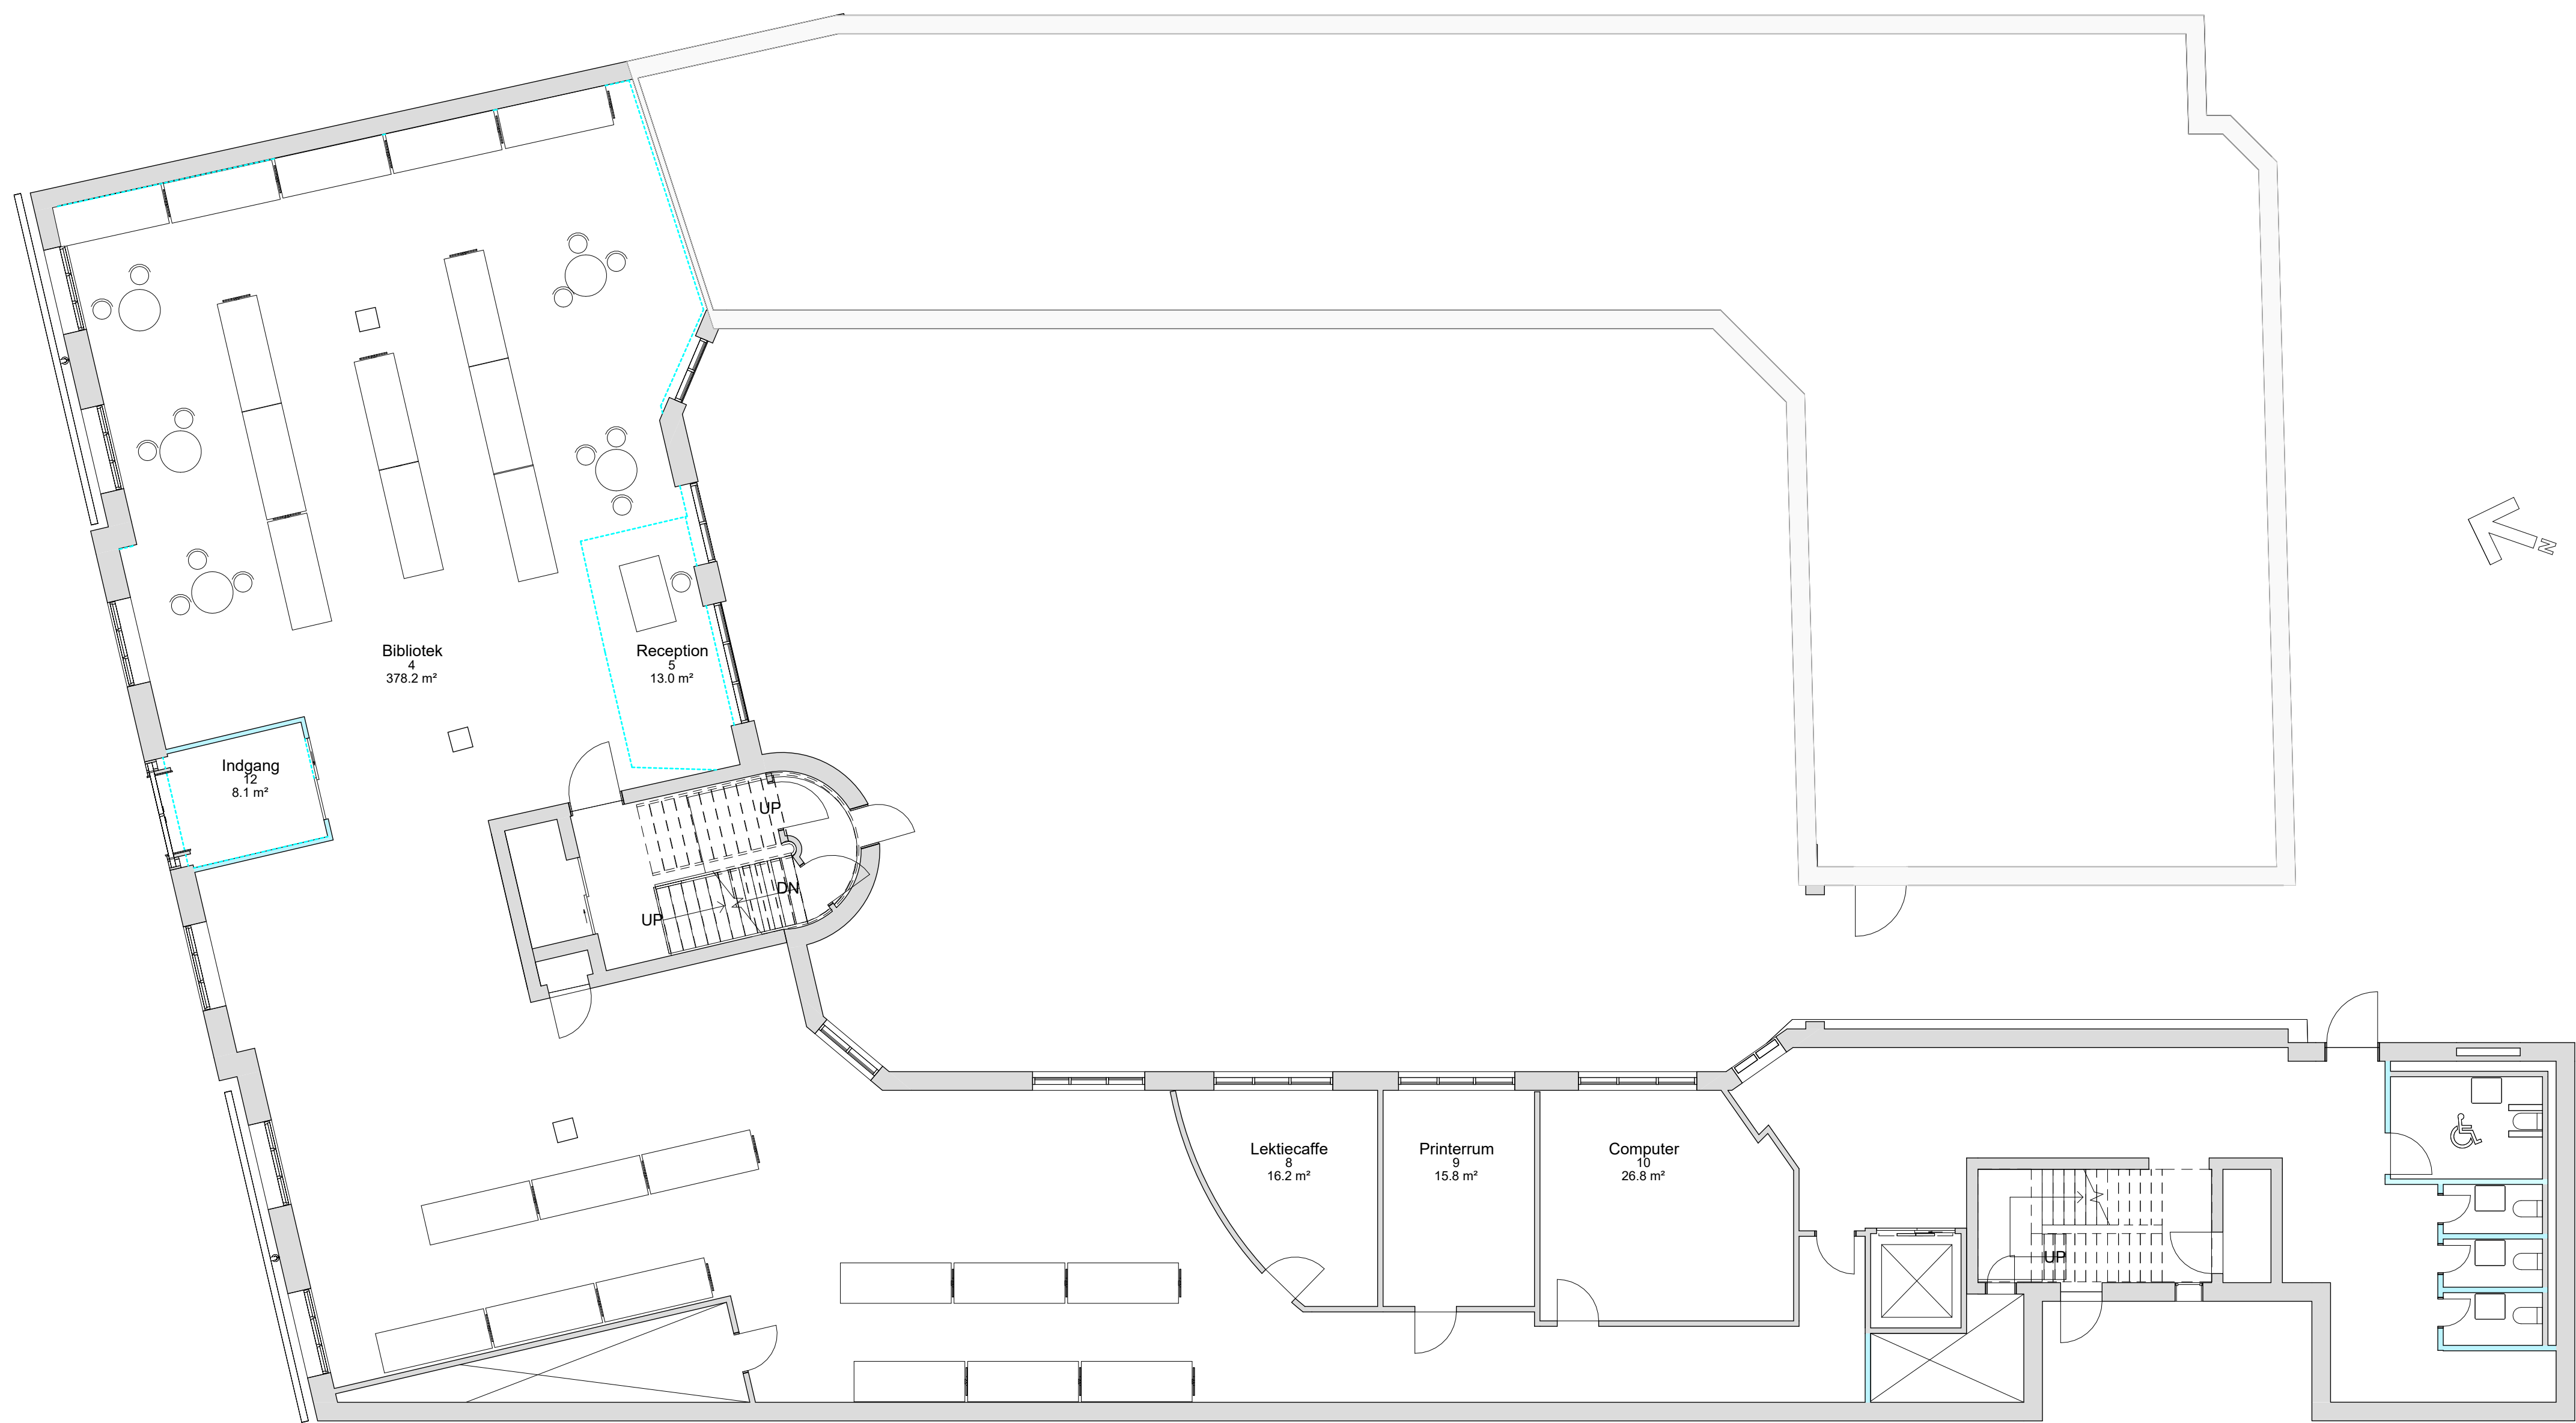



VBG_B02_K01_M37_F02_L9_H1_EST_S1_A6_N06

Stueplan NY bibliotek
1 : 100


- Hylder
- Eksisterende væg - Bevares
- Ny væg
- Skakt

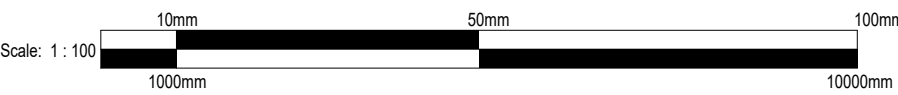

Bygherre: KEA				Papir str. (WxH): 840 mm x 594 mm	
Sag: Vesterbrogade 9B		Fase: A5		Sags nr.: KEA	
Emne: Stueplan-Ny Bibliotek				KEA	
Ansvar: SK	Kontr.: AM	Godk.: RS	Dato: 10/10/25	Rev. dato:	
Tegn. nr.: VBG_B02_K01_M37_F02_L9_H1_EST_S1_A6_N06				Mål: 1/100	

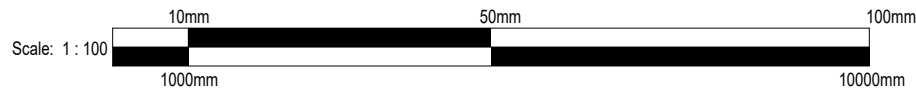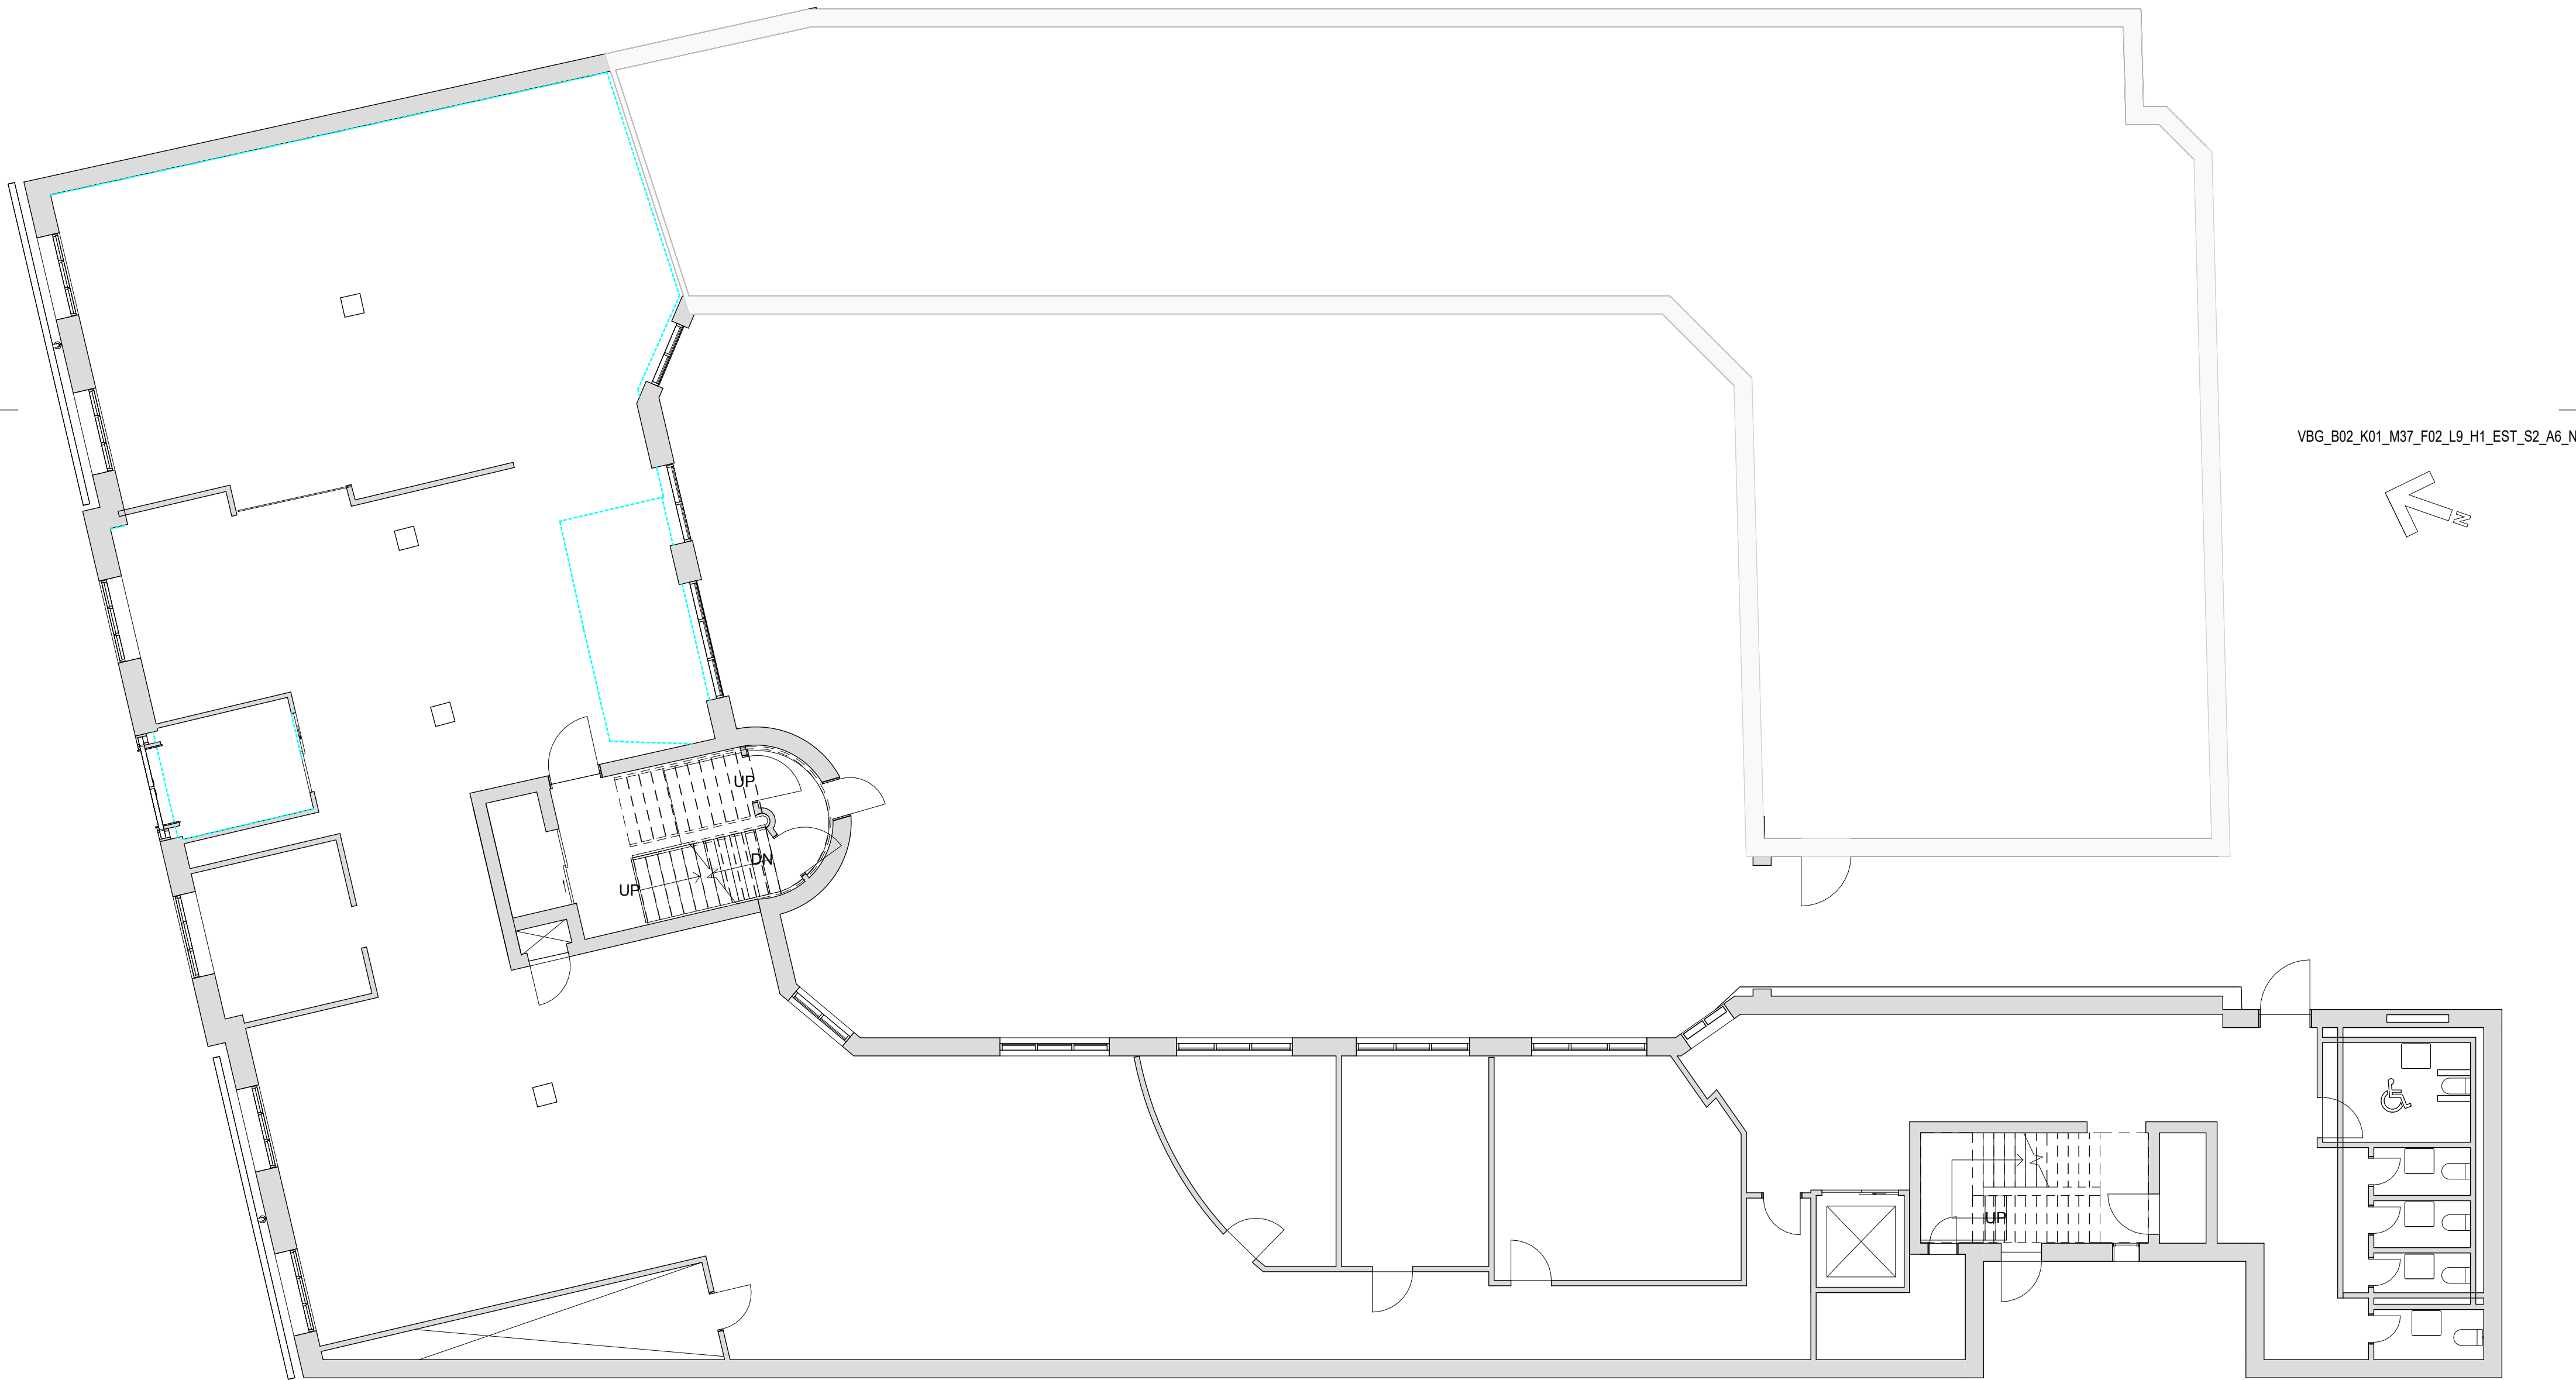

Bygherre: KEA				Papir str. (WxH): 594 mm x 420 mm	
Sag:	Vesterbrogade 9B			Fase: A5	Sags nr.: KEA
Emne:	Stueplan-Eksisterende			KEA	
Ansvar:	Kontr.: RS	Godk.: AM	Dato: 10/10/25	Rev. dato:	
Tegn. nr.: VBG_B02_K01_M37_F02_L9_H1_EST_S2_A6_N06					Mål: 1/100

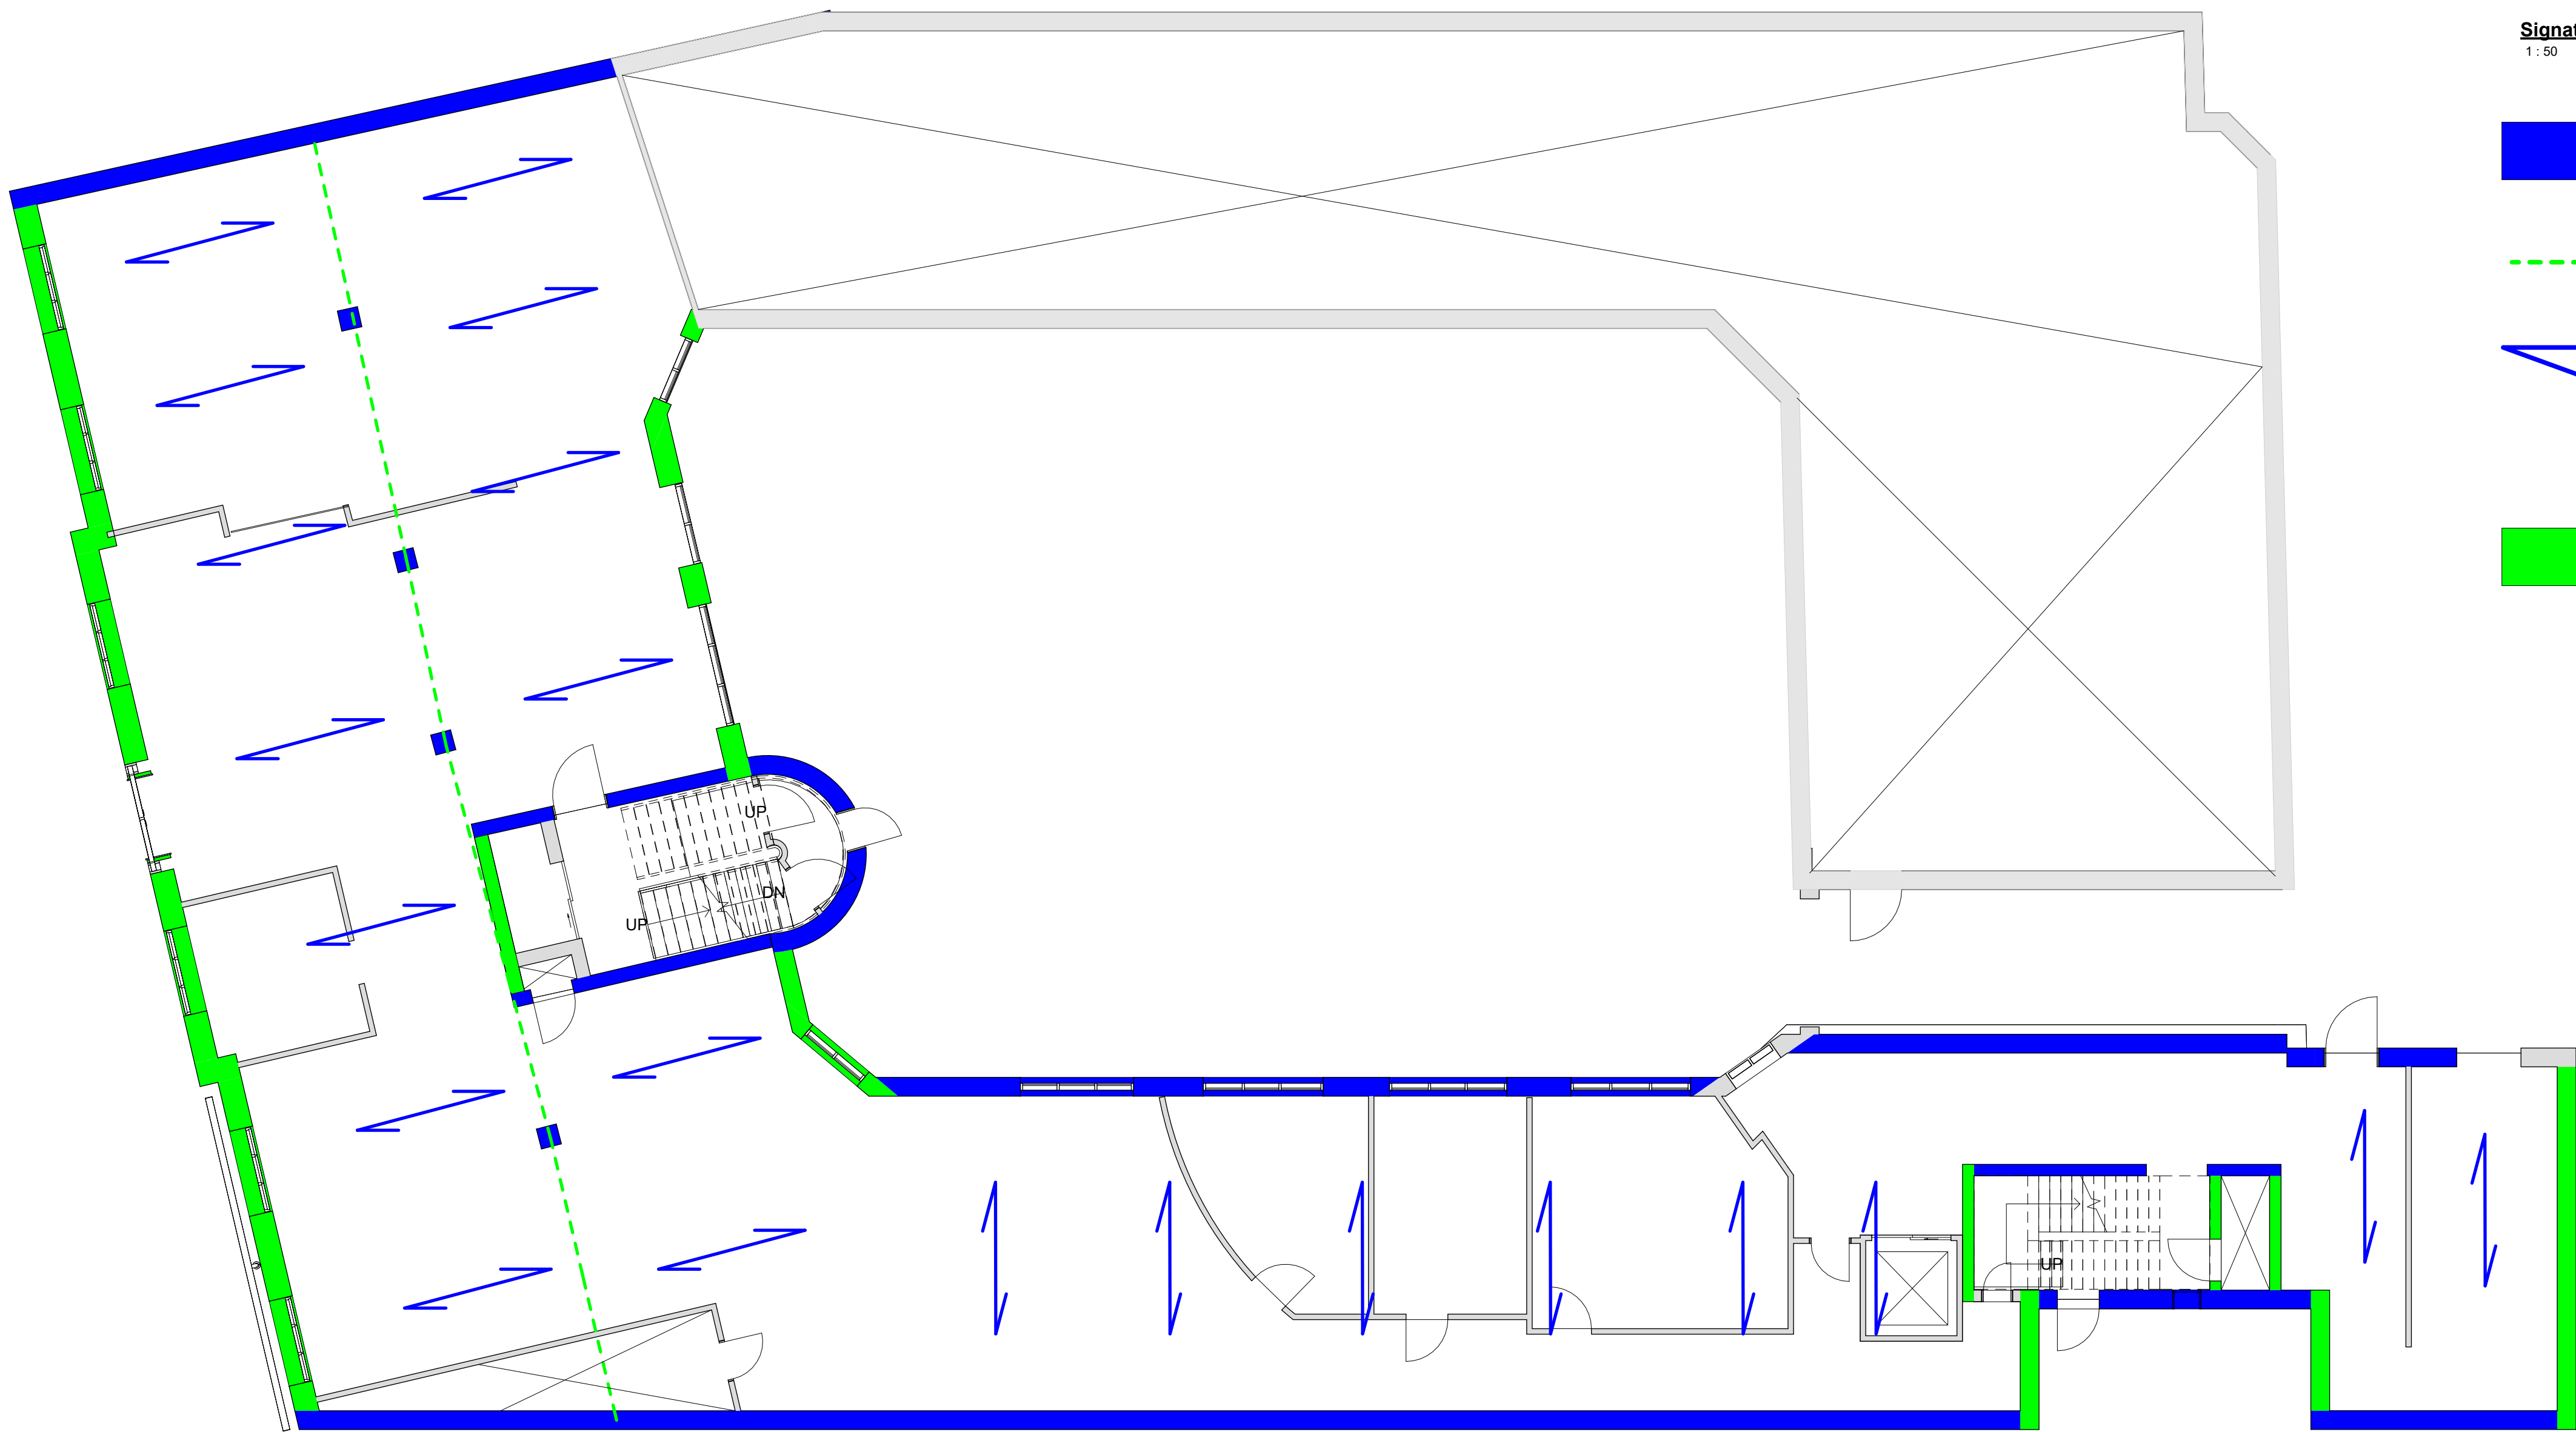

Signatur forklaring statik 2
1 : 50



Stabiliserende vægge



Bjælke



Spændretning





Søjle




Stabiliserende vægge

VBG_B02_K01_M37_F02_L9_H1_EST_S2_A6_N07

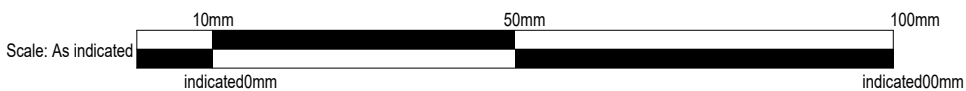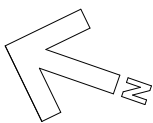



Bygherre: KEA				Papir str. (WxH): 840 mm x 594 mm	
Sag: Vesterbrogade 9B		Fase: A5		Sags nr.: KEA	
Emne: Stabiliserende vægge				KEA	
Ansvar: RR	Kontr.: SK	Godk.: AM	Dato: 10/21/25	Rev. dato:	
Tegn. nr.: VBG_B02_K01_M37_F02_L9_H1_EST_S2_A6_N07				Mål: 1/100	

C:\Users\saana\AppData\Local\Autodesk\Revit\Autodesk Revit 2026\Collaboration\Cache\4WTZDSNUPN8PSXQ46d0514c5-433a-40ec-8241-8b098cd35385\66410ca7-7423-4063-9813-60ab20957b01.rvt

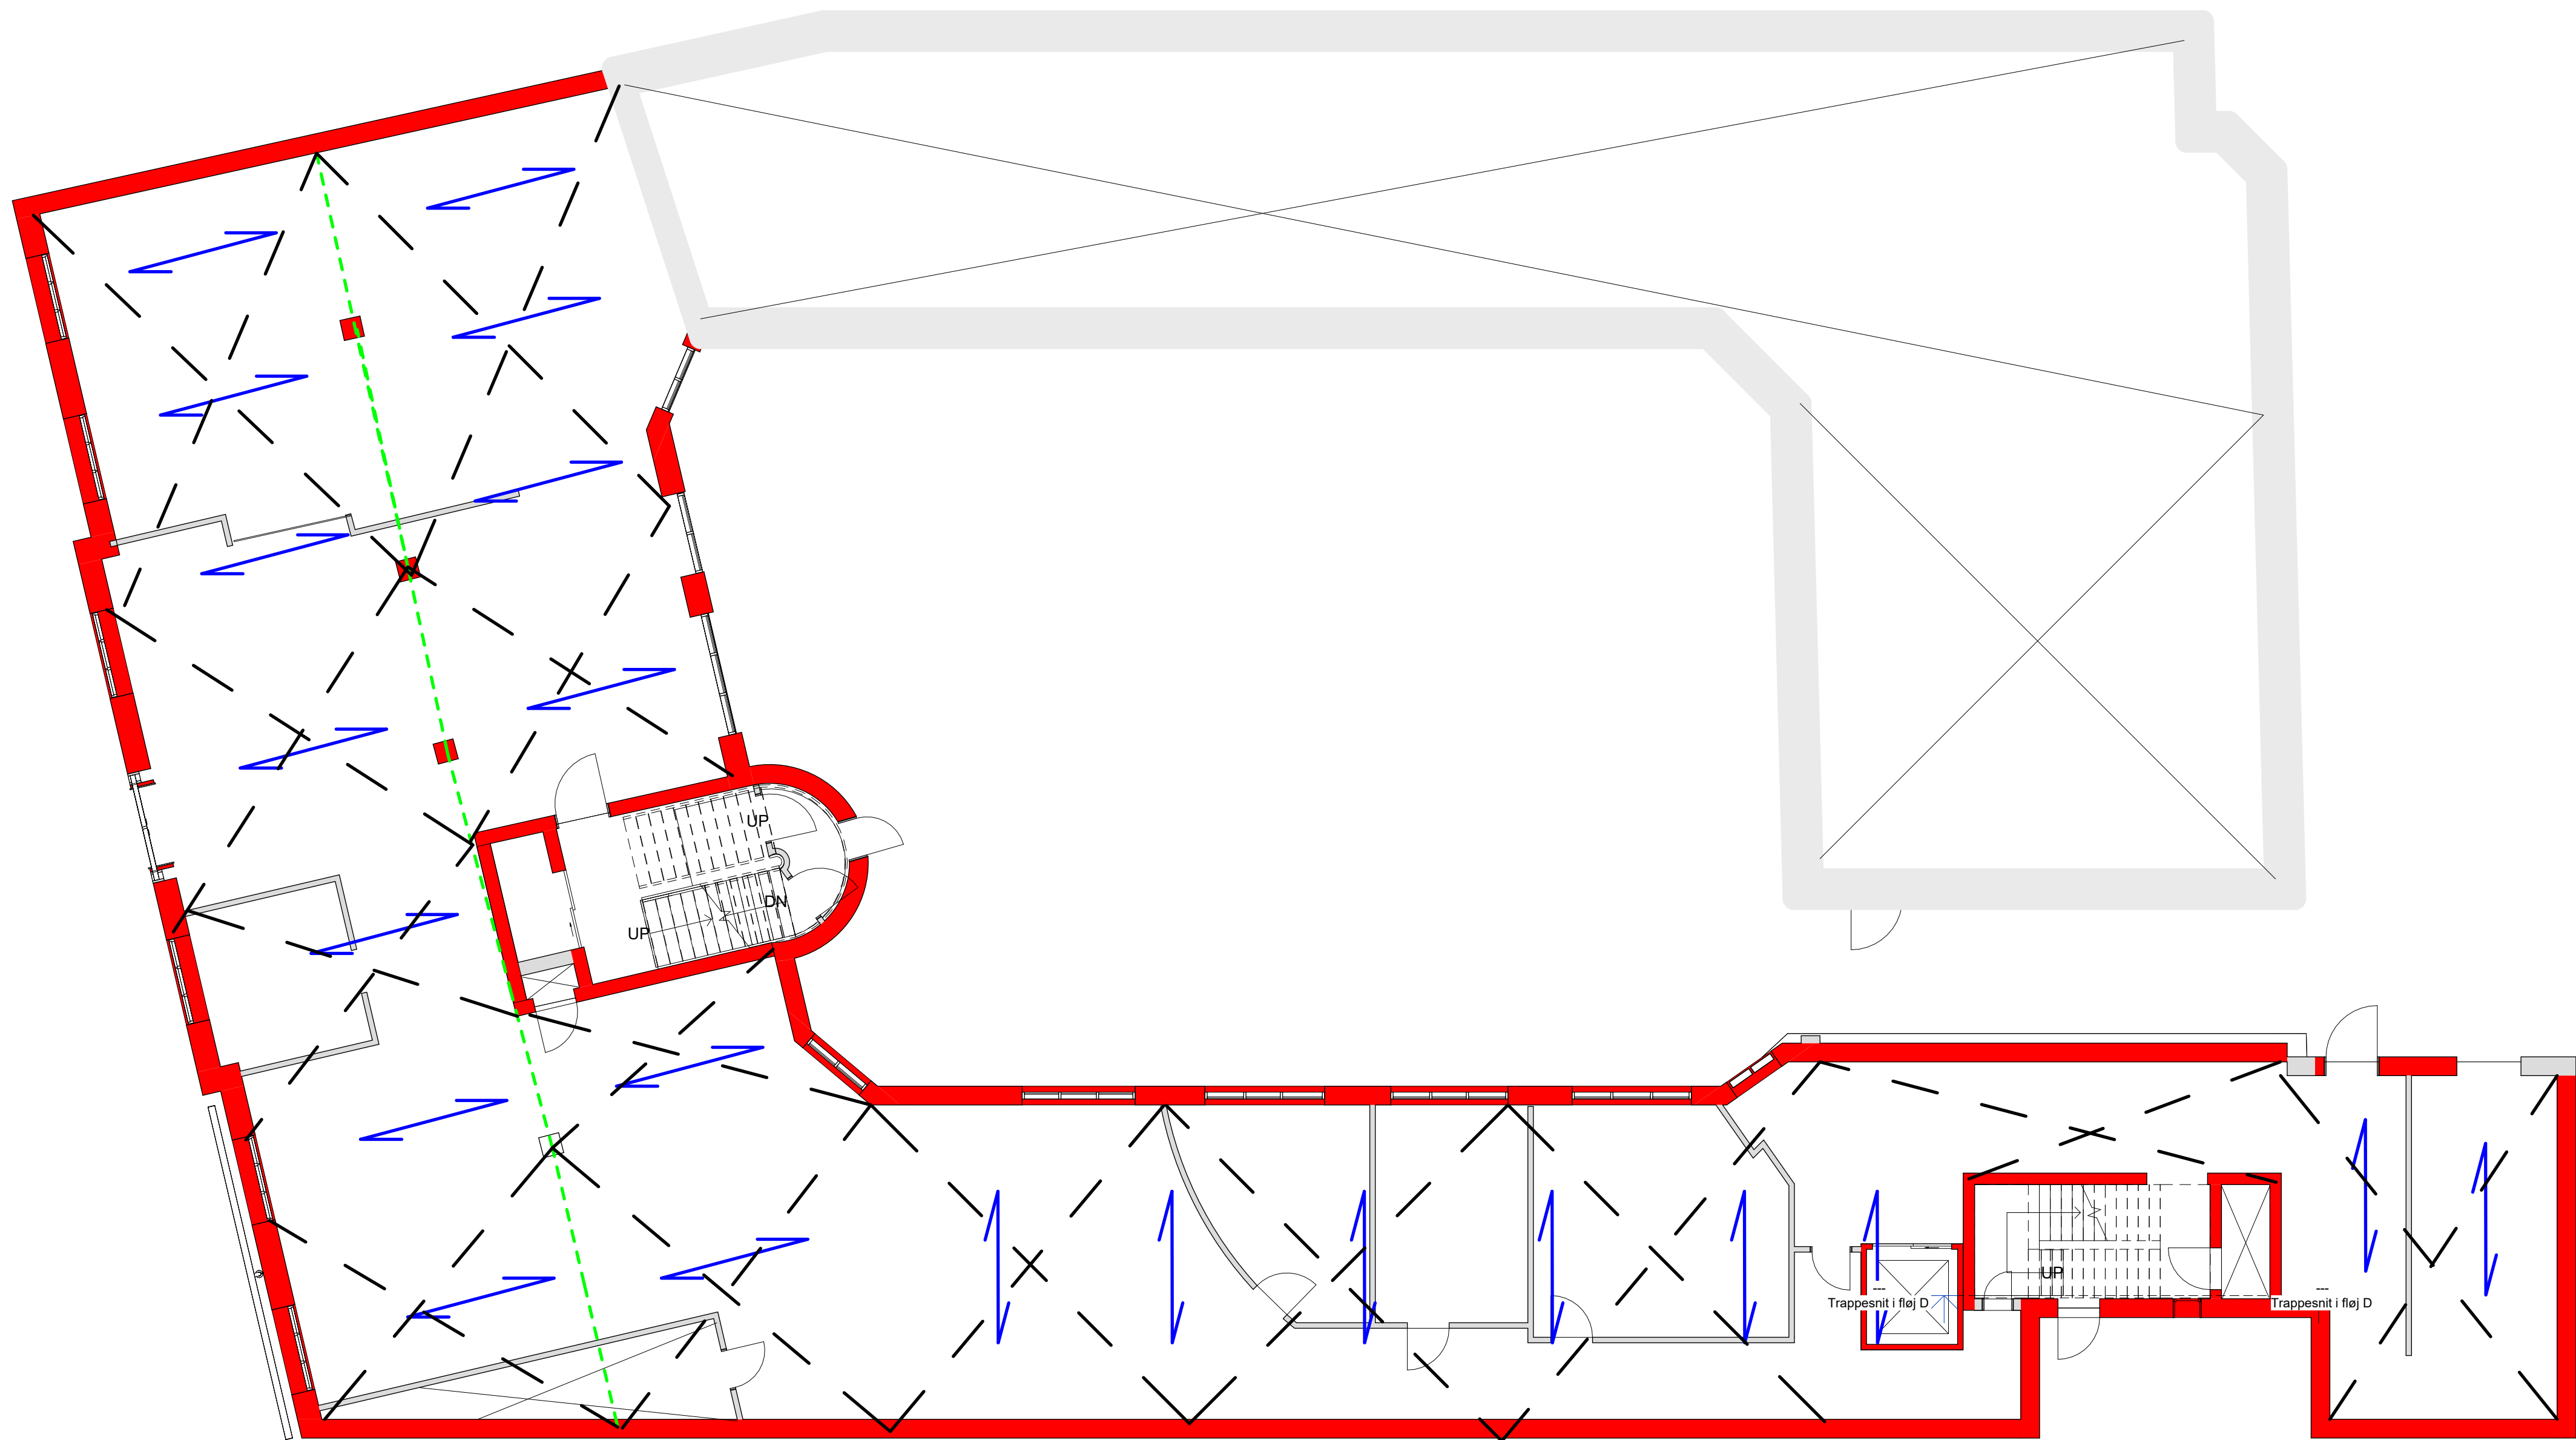

Signatur forklaring statik
1 : 50



-  Bærende vægge
-  Bjælke
-  Spændretning
-  Søjle

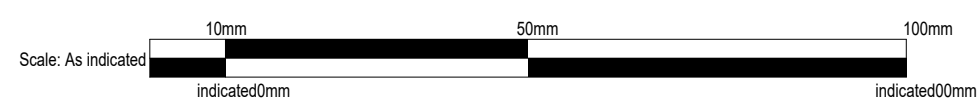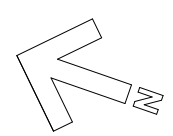

Bygherre: KEA				Papir str. (WxH): 840 mm x 594 mm	
Sag: Vesterbrogade 9B		Fase: A5		Sags nr.: KEA	
Emne: bærende vægge				KEA	
Ansvar: RR		Kontr.: SK	Godk.: AM	Dato: 10/21/25	Rev. dato:
Tegn. nr.: VBG_B02_K01_M37_F02_L9_H1_EST_S2_A6_N08				Mål: 1/100	


C:\Users\saana\AppData\Local\Autodesk\Revit\Autodesk Revit 2026\Collaboration\Cache\4WTZDSNUPN8PSXQ46d0514c5-433a-40ec-8241-8b098cd35385\66410ca7-7423-4063-9813-60ab2093701.rvt

VBG_B02_K01_M37_F02_L9_H1_EST_S3_A6_N02

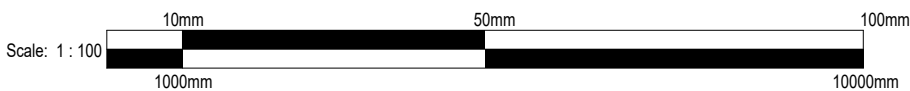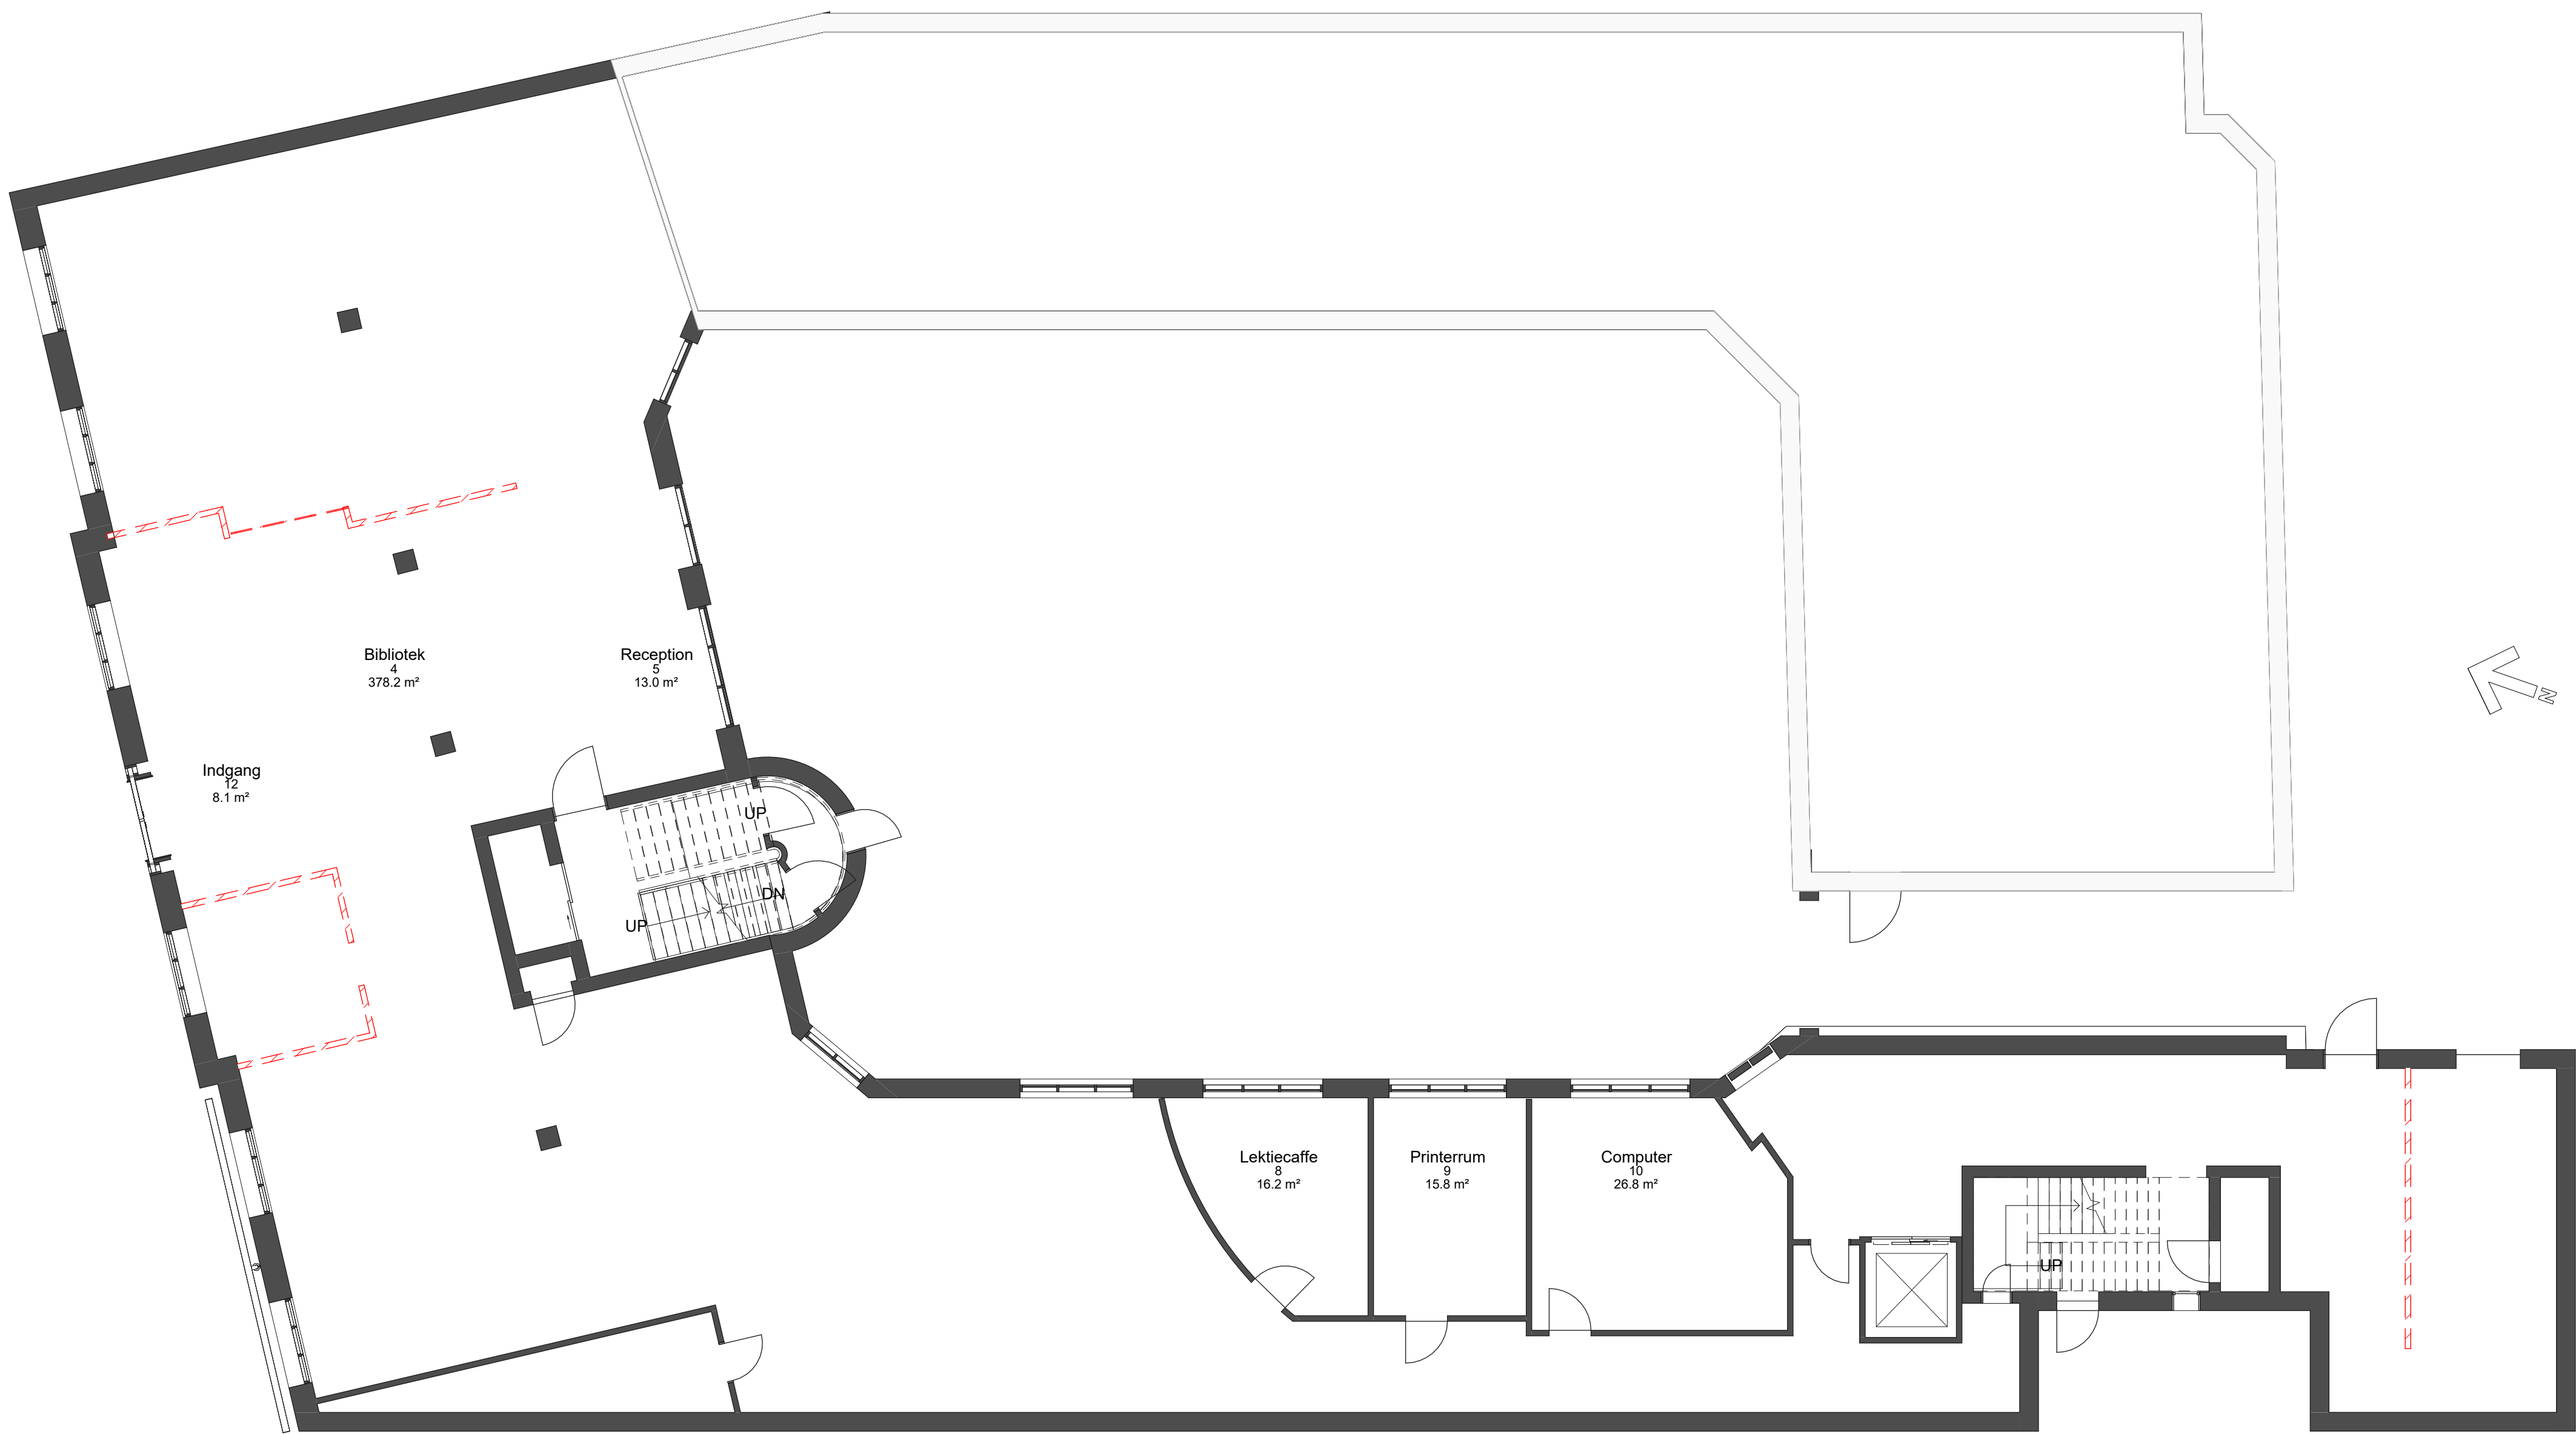


Bygherre: KEA				Papir str. (WxH): 840 mm x 594 mm	
Sag: Vesterbrogade 9B		Fase: A5		Sags nr.: KEA	
Emne: Stueplan Nedrivet vægge				KEA	
Ansvar:		Kontr.: RS	Godk.: AM	Dato: 11/03/25	Rev. dato:
Tegn. nr.: VBG_B02_K01_M37_F02_L9_H1_EST_S3_A6_N02				Mål:	

C:\Users\saana\AppData\Local\Autodesk\Revit\Autodesk Revit 2026\Collaboration\Cache\4WTZDSNUPN8PSXQ46D0514c5-433a-40ec-8241-8c098cd35385\66410ca7-7423-4063-9813-60ab20957f01.rvt

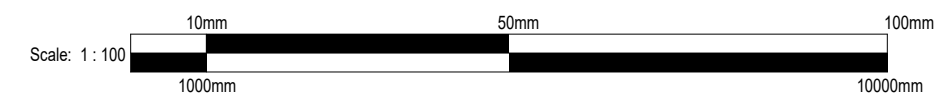


Bygherre: KEA				Papir str. (WxH): 594 mm x 420 mm	
Sag:	Vesterbrogade 9B			Fase: A5	Sags nr.: KEA
Emne:	Vest Facade			KEA	
Ansvar: SK	Kontr.: RS	Godk.: AM	Dato: 10/10/25	Rev. dato:	
Tegn. nr.: VBG_B02_K01_M37_F02_L9_H2_S2_A6_N01				Mål: 1/100	

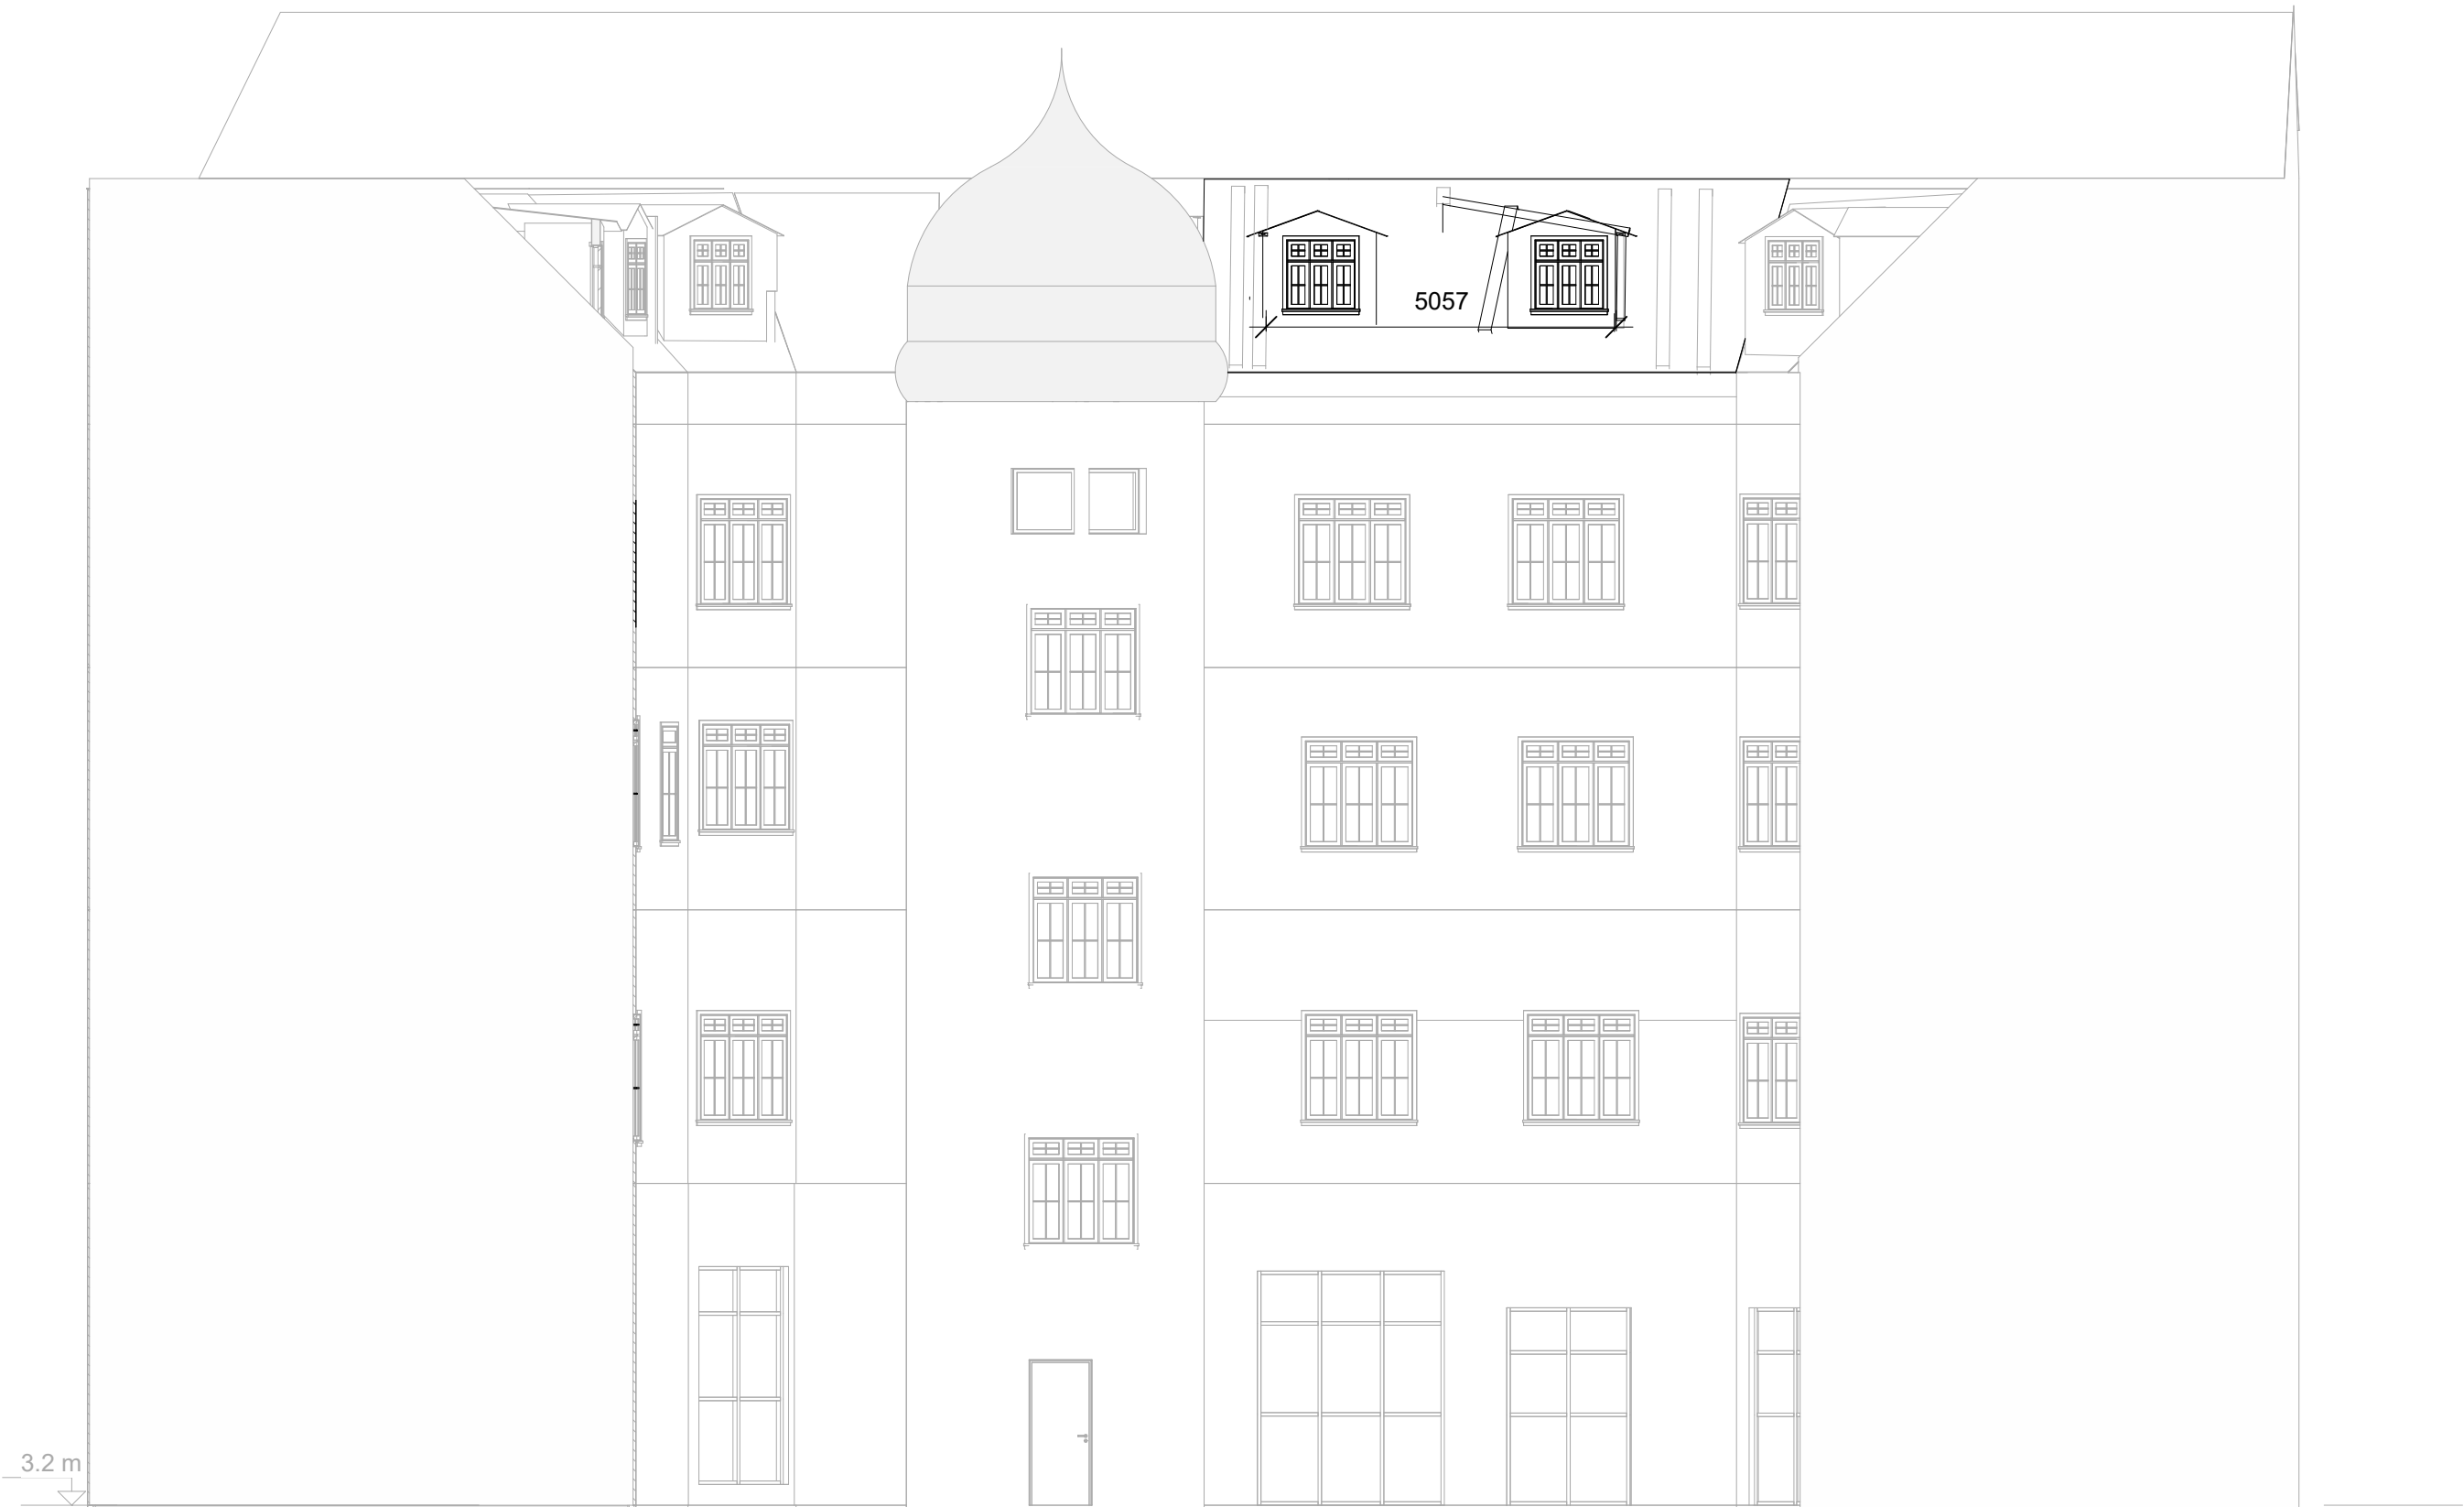

VBG_B02_K01_M37_F02_L9_H2_S2_A6_N02

Syd Opstalt (H2: Opstalt)
1 : 100

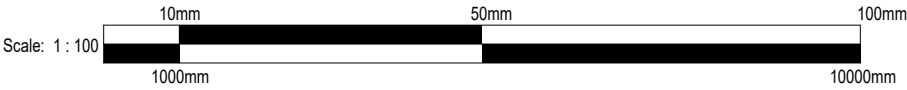

Bygherre: KEA				Papir str. (WxH): 594 mm x 420 mm	
Sag:	Vesterbrogade 9B			Fase: A5	Sags nr.: KEA
Emne:	Syd Facade			KEA	
Ansvar: SK	Kontr.: RS	Godk.: AM	Dato: 10/10/25	Rev. dato:	
Tegn. nr.: VBG_B02_K01_M37_F02_L9_H2_S2_A6_N02				Mål: 1/100	



Nord Opstalt (H2: Opstalt)
1 : 100

Bygherre: KEA

Sag: Vesterbrogade 9B

Emne: Nord Facade

Fase: A5

Sags nr.: KEA

KEA


Rev. dato:

Mål:

Ansvar: SK | Kontr.: RS | Godk.: RS | Dato: 10/10/25

Tegn. nr.: **VBG_B02_K01_M37_F02_L9_H2_S2_A6_N03**

Papir str. (WxH): 420 mm x 297 mm

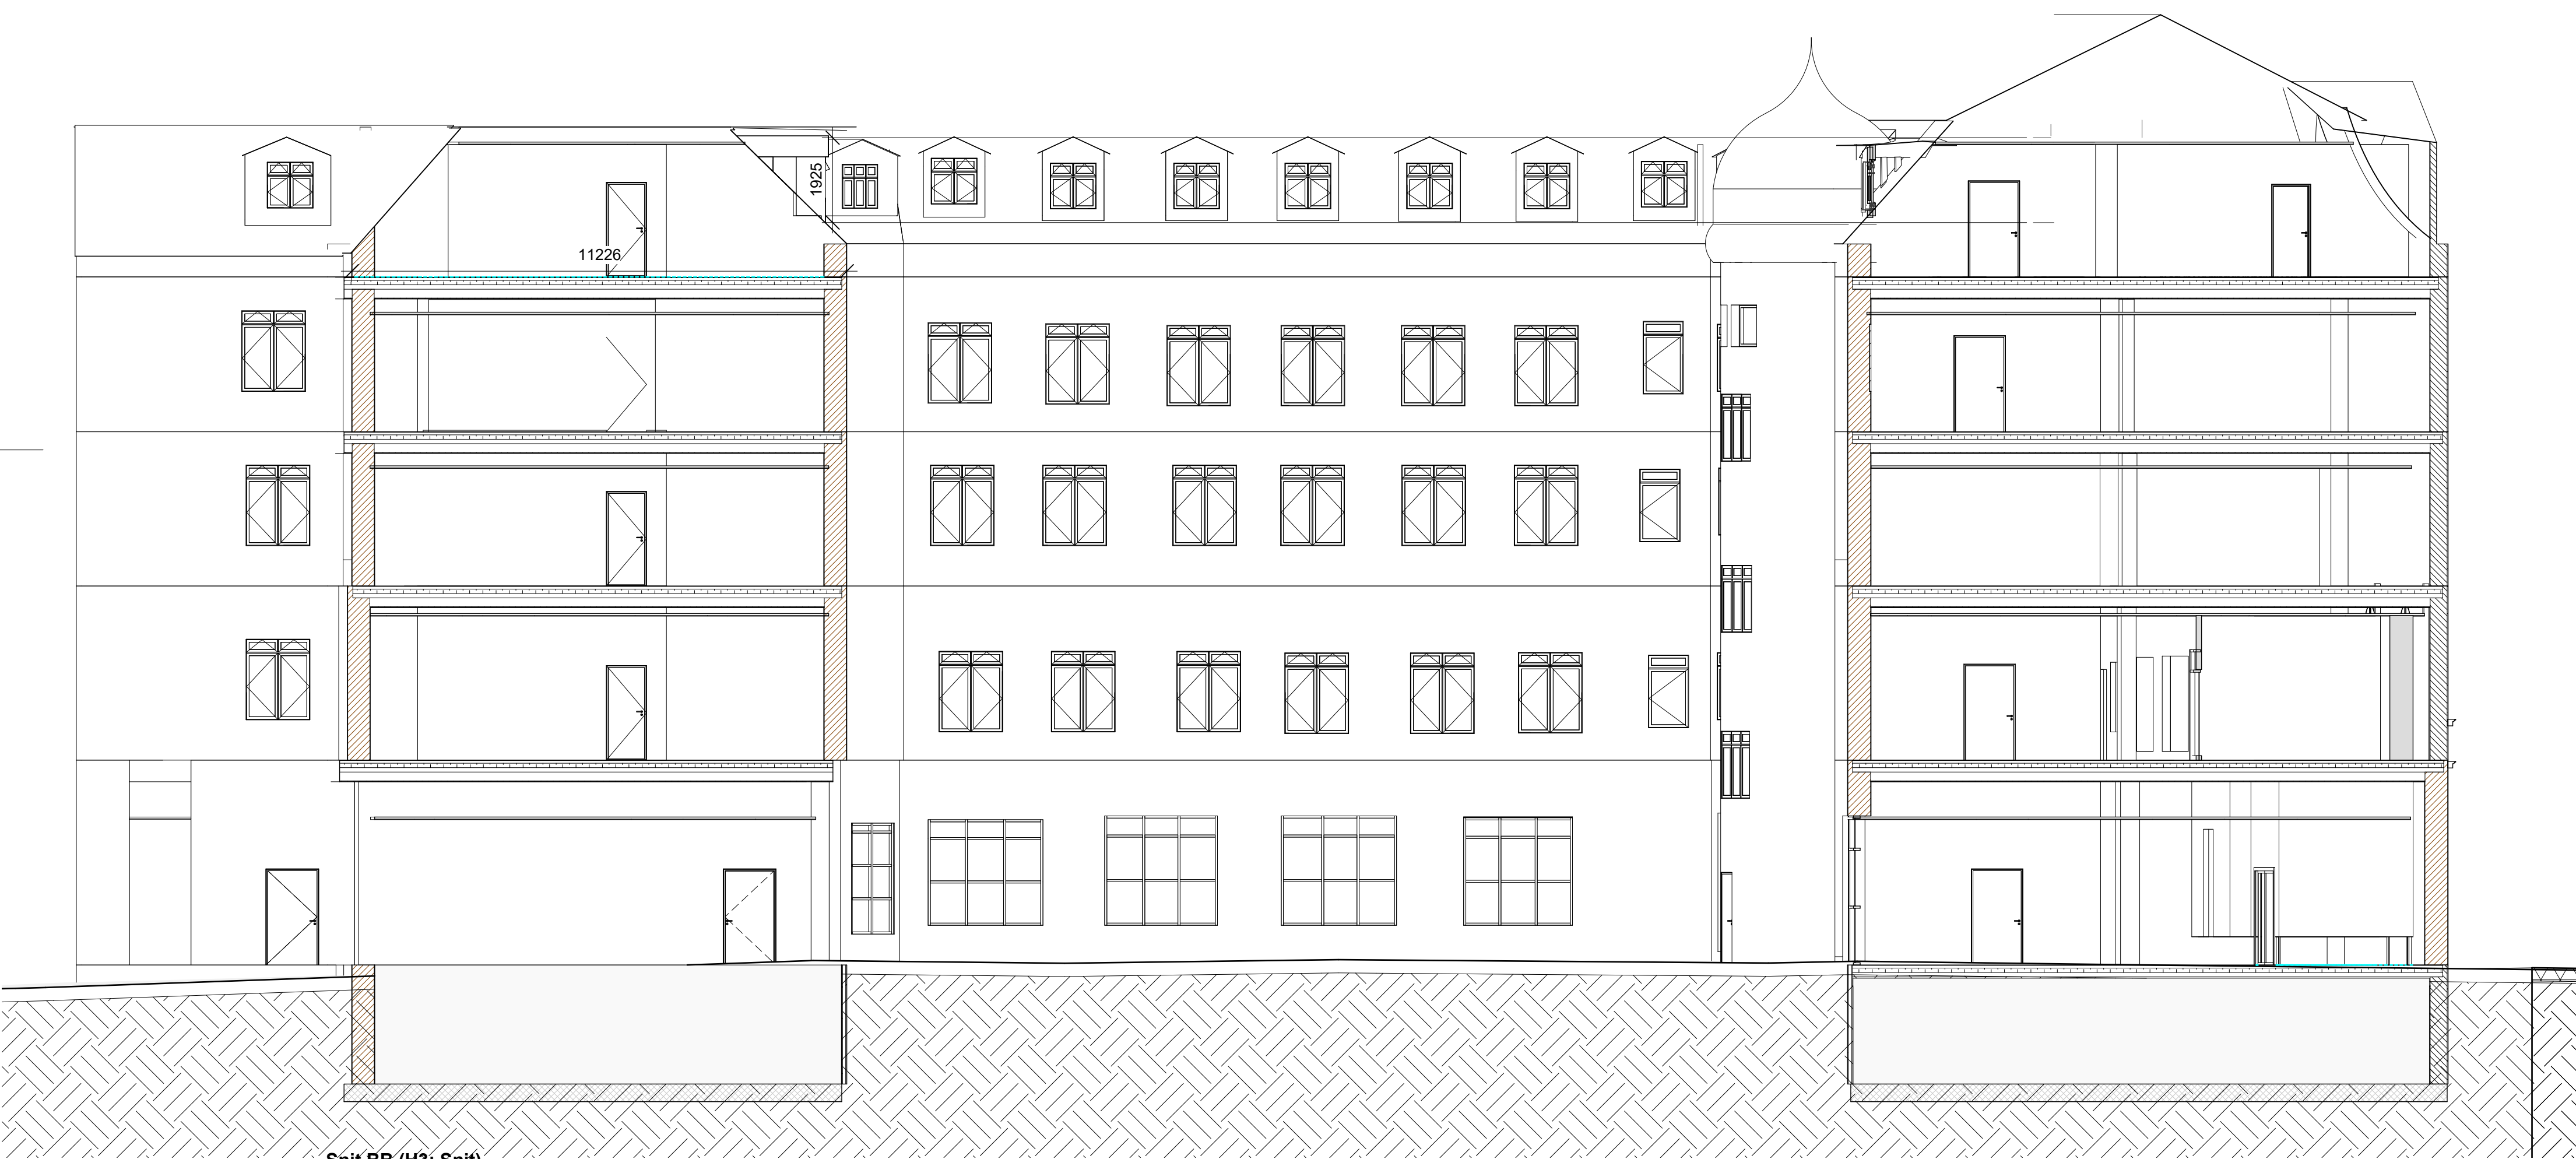


VBG_B02_K01_M37_F02_L9_H3_S2_A6_N02


Scale: 1: 100
10mm 50mm 100mm
1000mm 10000mm

Bygherre: KEA
Sag: Vesterbrogade 9B Fase: A5 Sags nr.: KEA
Emne: Snit BB
Ansvar: SK Kontr.: AM Godk.: RS Dato: 10/10/25
Tegn. nr.: **VBG_B02_K01_M37_F02_L9_H3_S2_A6_N02** Rev. dato: Mål: 1/100

C:\Users\saana\AppData\Local\Autodesk\Revit\Autodesk Revit 2026\Collaboration\Cache\4WTZDSNUPN8PSXQ46D0514c5-433a-40ec-9241-8b098cd35385\66410ca7-7423-4063-9813-60ab2093701.rvt

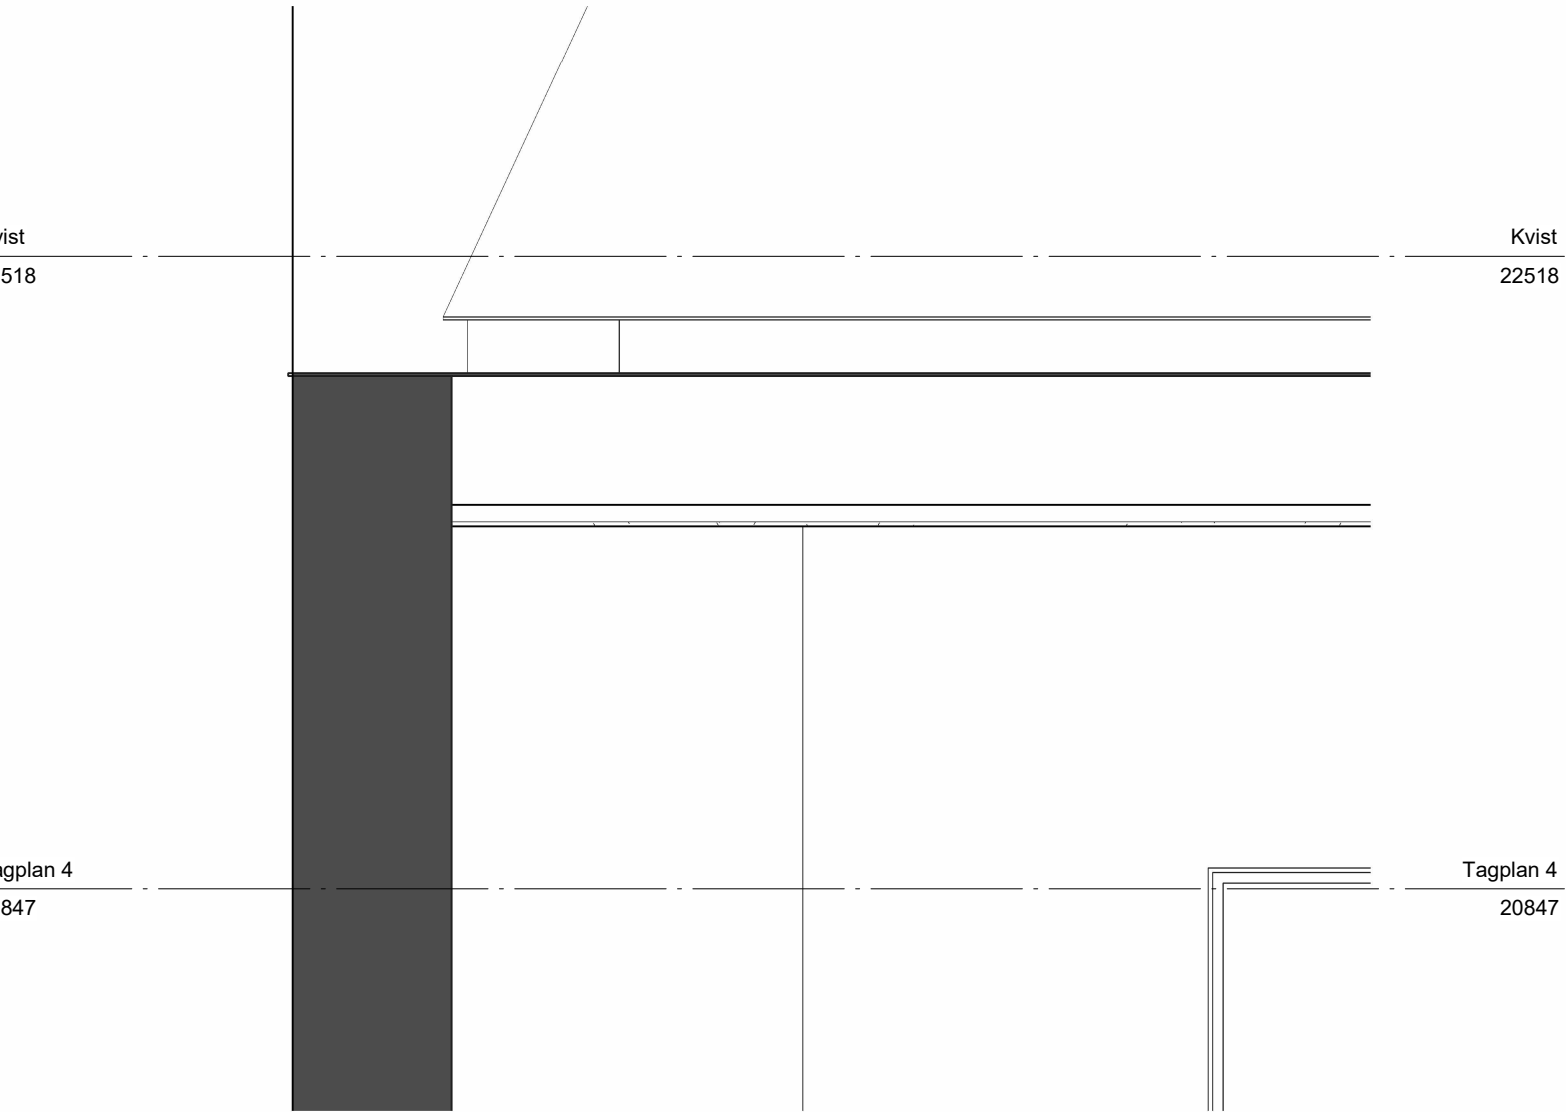

1/20 (H5: Detalje)

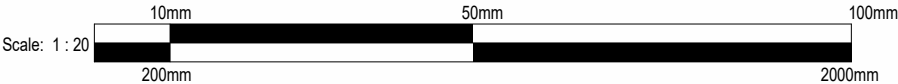

Bygherre: KEA				Papir str. (WxH): 210 mm x 297 mm	
Sag: Vesterbrogade 9B		Fase: A5		Sags nr.: KEA	
Emne: Tagfod				KEA	
Ansvar:	Kontr.: AM	Godk.: AM	Dato: 10/10/25	Rev. dato:	
Tegn. nr.: VBG_B02_K01_M37_F02_L9_H5_S2_A6_N01				Mål: 1/20	



VBG_B02_K01_M37_F02_L9_H5_S2_A6_N02