


Tegningsliste for vinduer					
Sheet Number	Sheet Name	Scale	Designed By	Checked By	Sheet Collection

B02_Y06_K01_M37_F2_L9_H0_S2_A5_N01

B02_Y06_K01_M37_F2_L9_H0_S2_A5_N02	Vindue Eksterior 3D		SK	AM	Vinduer.SK
B02_Y06_K01_M37_F2_L9_H0_S2_A5_N01	Tegningsliste		SK	AM	Vinduer.SK
VBG_B02_Y06_K01_M37_F2_L9_H4_S2_A5_N01	Vindue Opstalt V6_02	1 : 5	SK	AM	Vinduer.SK
VBG_B02_Y06_K01_M37_F2_L9_H4_S2_A5_N02	Vindue opstalt V3_04	1 : 5	SK	NB	Vinduer.SK
VBG_B02_Y06_K01_M37_F2_L9_H4_S2_A5_N03	Vindue opstalt V3_02	1 : 5	SK	AM	Vinduer.SK
VBG_B02_Y06_K01_M37_F2_L9_H4_S2_A5_N04	Vindue opstalt V2_01	1 : 5	SK	RS	Vinduer.SK
VBG_B02_Y06_K01_M37_F2_L9_H4_S2_A5_N05	Vindue opstalt V1_03	1 : 5	SK	RS	Vinduer.SK
VBG_B02_Y06_K01_M37_F2_L9_H2_S2_A5_N01	Nord Opstalt	1 : 100	SK	RS	Vinduer.SK
VBG_B02_Y06_K01_M37_F2_L9_H4_S2_A5_N06	Vindue V6_02 indefra	1 : 5	SK	AM	Vinduer.SK
VBG_B02_Y06_K01_M37_F2_L9_H4_S2_A5_N07	Vindue V3_04 indefra	1 : 5	SK	AM	Vinduer.SK
VBG_B02_Y06_K01_M37_F2_L9_H4_S2_A5_N8	Vindue V3_02 indefra	1 : 5	SK	AM	Vinduer.SK
VBG_B02_Y06_K01_M37_F2_L9_H4_S2_A5_N9	Vindue V2_02 indefra	1 : 5	SK	AM	Vinduer.SK
VBG_B02_Y06_K01_M37_F2_L9_H4_S2_A5_N10	Vindue V1_04 indefra	1 : 5	SK	AM	Vinduer.SK
VBG_B02_Y06_K01_M37_F2_L9_H2_S5_A5_N03	Vindue Opstalt-Demontering	1 : 50	SK	AM	Vinduer.SK
VBG_B02_Y06_K01_M37_F2_L9_H2_S2_A5_N02	Vindue Skader	As indicated	SK	AM	Vinduer.SK
VBG_B02_Y06_K01_M37_F2_L9_H4_S1_A5_N01	Vindue Opstalt V6_02	1 : 5	SK	AM	Vinduer.SK
VBG_B02_Y06_K01_M37_F2_L9_H5_S1_A5_N10	Forsatsramme New	1 : 5	Designer	Checker	Vinduer.SK



Bygherre: KEA				Papir str. (WxH): 297 mm x 420 mm	
Sag: Vesterbrogade 9B		Fase: A5		Sags nr.: KEA	
Emne: Tegningsliste				KEA	
Ansvar:		Kontr.: AM	Godk.: Approver	Rev. dato:	
Tegn. nr.: B02_Y06_K01_M37_F2_L9_H0_S2_A5_N01				Mål:	

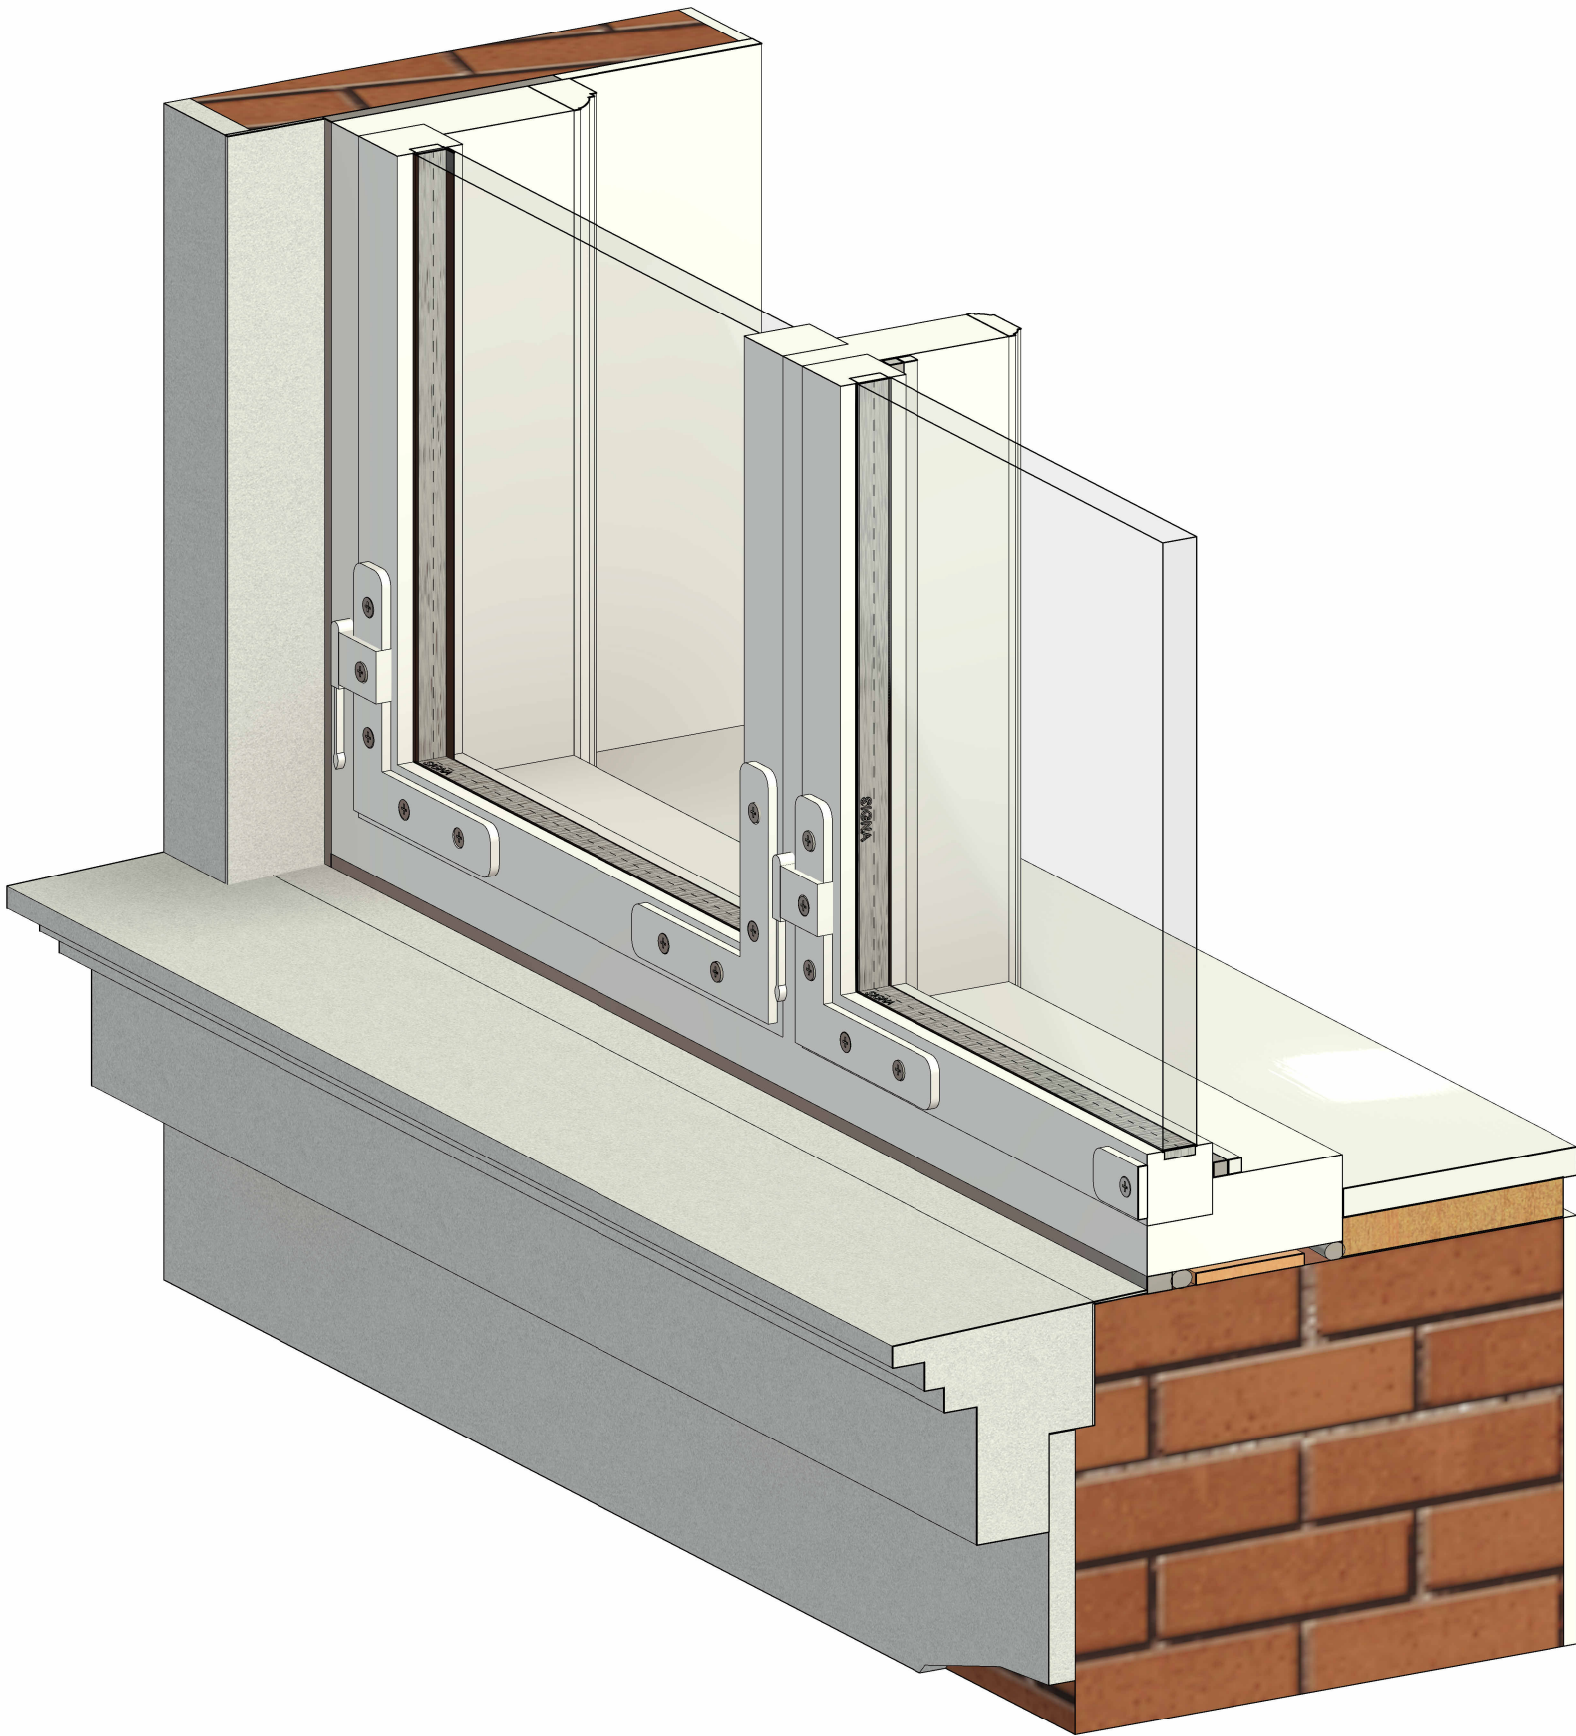


Note:

Vinduet V1_02 er et eksisterende dannebrogsvindue med 2-lags termorude.



Bygherre: KEA			Papir str. (WxH): 420 mm x 297 mm	
Sag:	Vesterbrogade 9B		Fase: A5	Sags nr.: KEA
Emne:	Vindue Eksterior 3D		KEA	
Ansvar: SK	Kontr.: AM	Godk.: AM	Dato: 11/15/25	Rev. dato:
Tegn. nr.: B02_Y06_K01_M37_F2_L9_H0_S2_A5_N02				Mål: 1/5

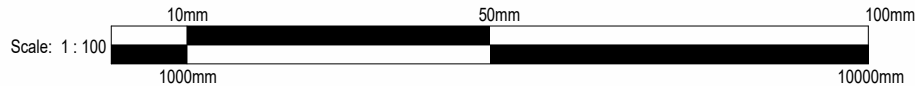

Bygherre: KEA

Papir str. (WxH): 420 mm x 297 mm

Sag: Vesterbrogade 9B

Fase: A5

Sags nr.: KEA

Emne: Nord Opstalt

KEA

Ansvar: SK | Kontr.: RS | Godk.: AM | Dato: 11/23/25

Rev. dato:

Tegn. nr.: **VBG_B02_Y06_K01_M37_F2_L9_H2_S2_A5_N01**

Mål: 1/100



- Råd / korrosion
- Sluppet fuge
- Skader ved sålbænk
- Nedbrudt muret stik / planker

Vindue skader
1 : 100

VBG_B02_Y06_K01_M37_F2_L9_H2_S2_A5_N02

Scale: As indicated
10mm 50mm 100mm
indicated0mm indicated0mm

Bygherre: KEA
Sag: Vesterbrogade 9B
Emne: Vindue Skader

Papir str. (WxH): 840 mm x 594 mm
Fase: A5
Sags nr.: KEA

Ansvar: sk Kontr.: AM Godk.: Approver Dato: 11/27/25
Tegn. nr.: VBG_B02_Y06_K01_M37_F2_L9_H2_S2_A5_N02

Rev. dato: KEA
Mål: 1/50

C:\Users\isana_1\OneDrive - Erhvervsakademiet København\Emil Kærholdt Larsen's files - Udbud vinduer - Sif Kristine Haraldsson\E25-SB-G3_K01-F02-A4_Ark.Emil.kl605.rvt




signaturforklaring

--- Nedrives



VBG_B02_Y06_K01_M37_F2_L9_H2_S5_A5_N03

Note:

- Tegningen skal printes i farve.

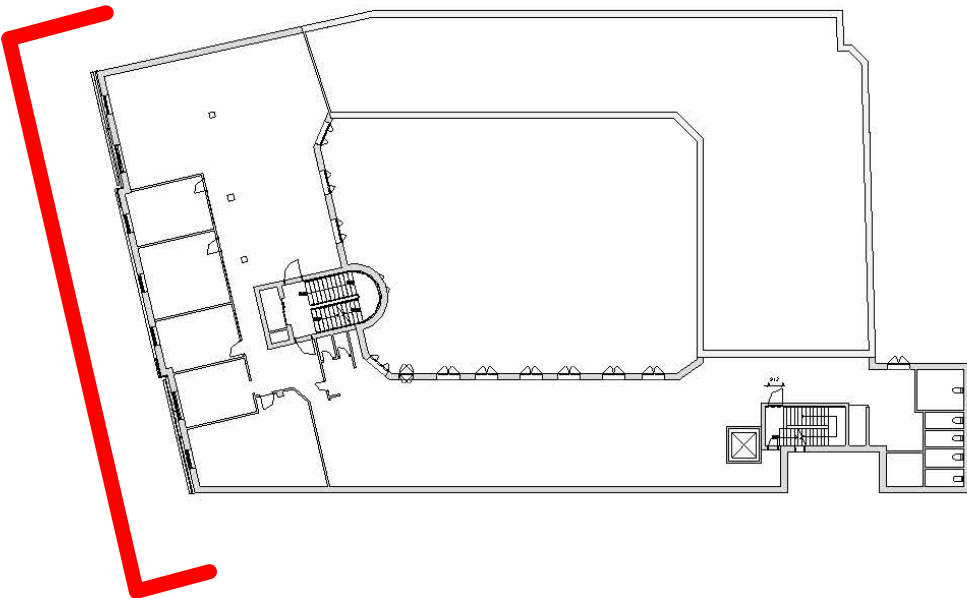

Scale: 1:50
10mm 50mm 100mm
500mm 5000mm

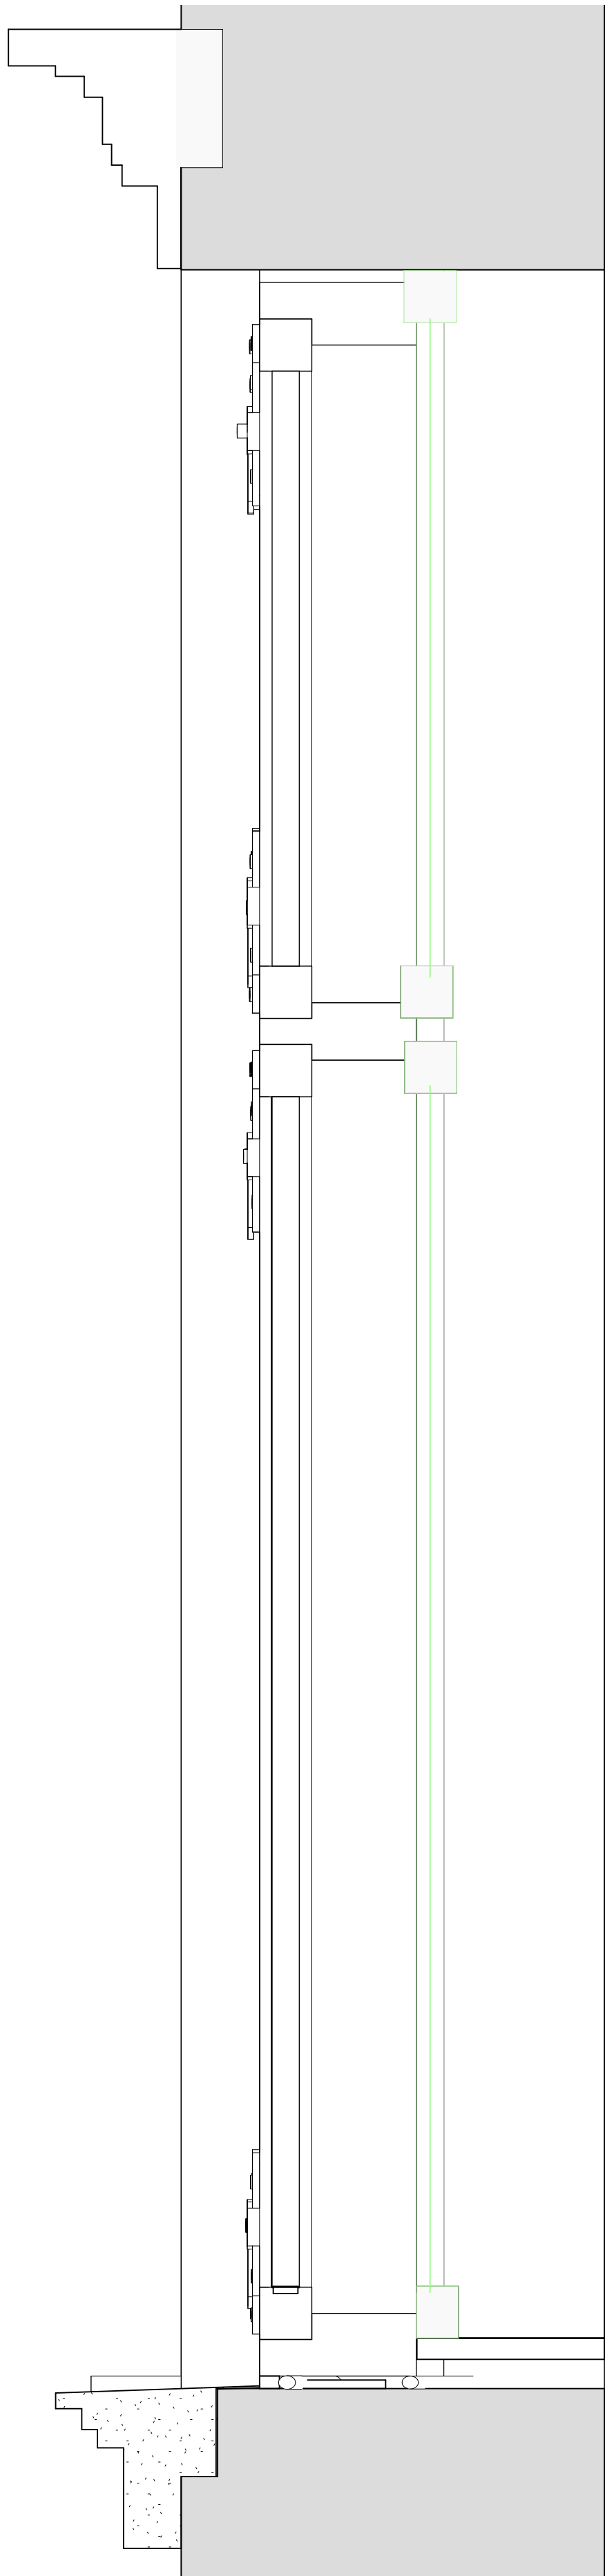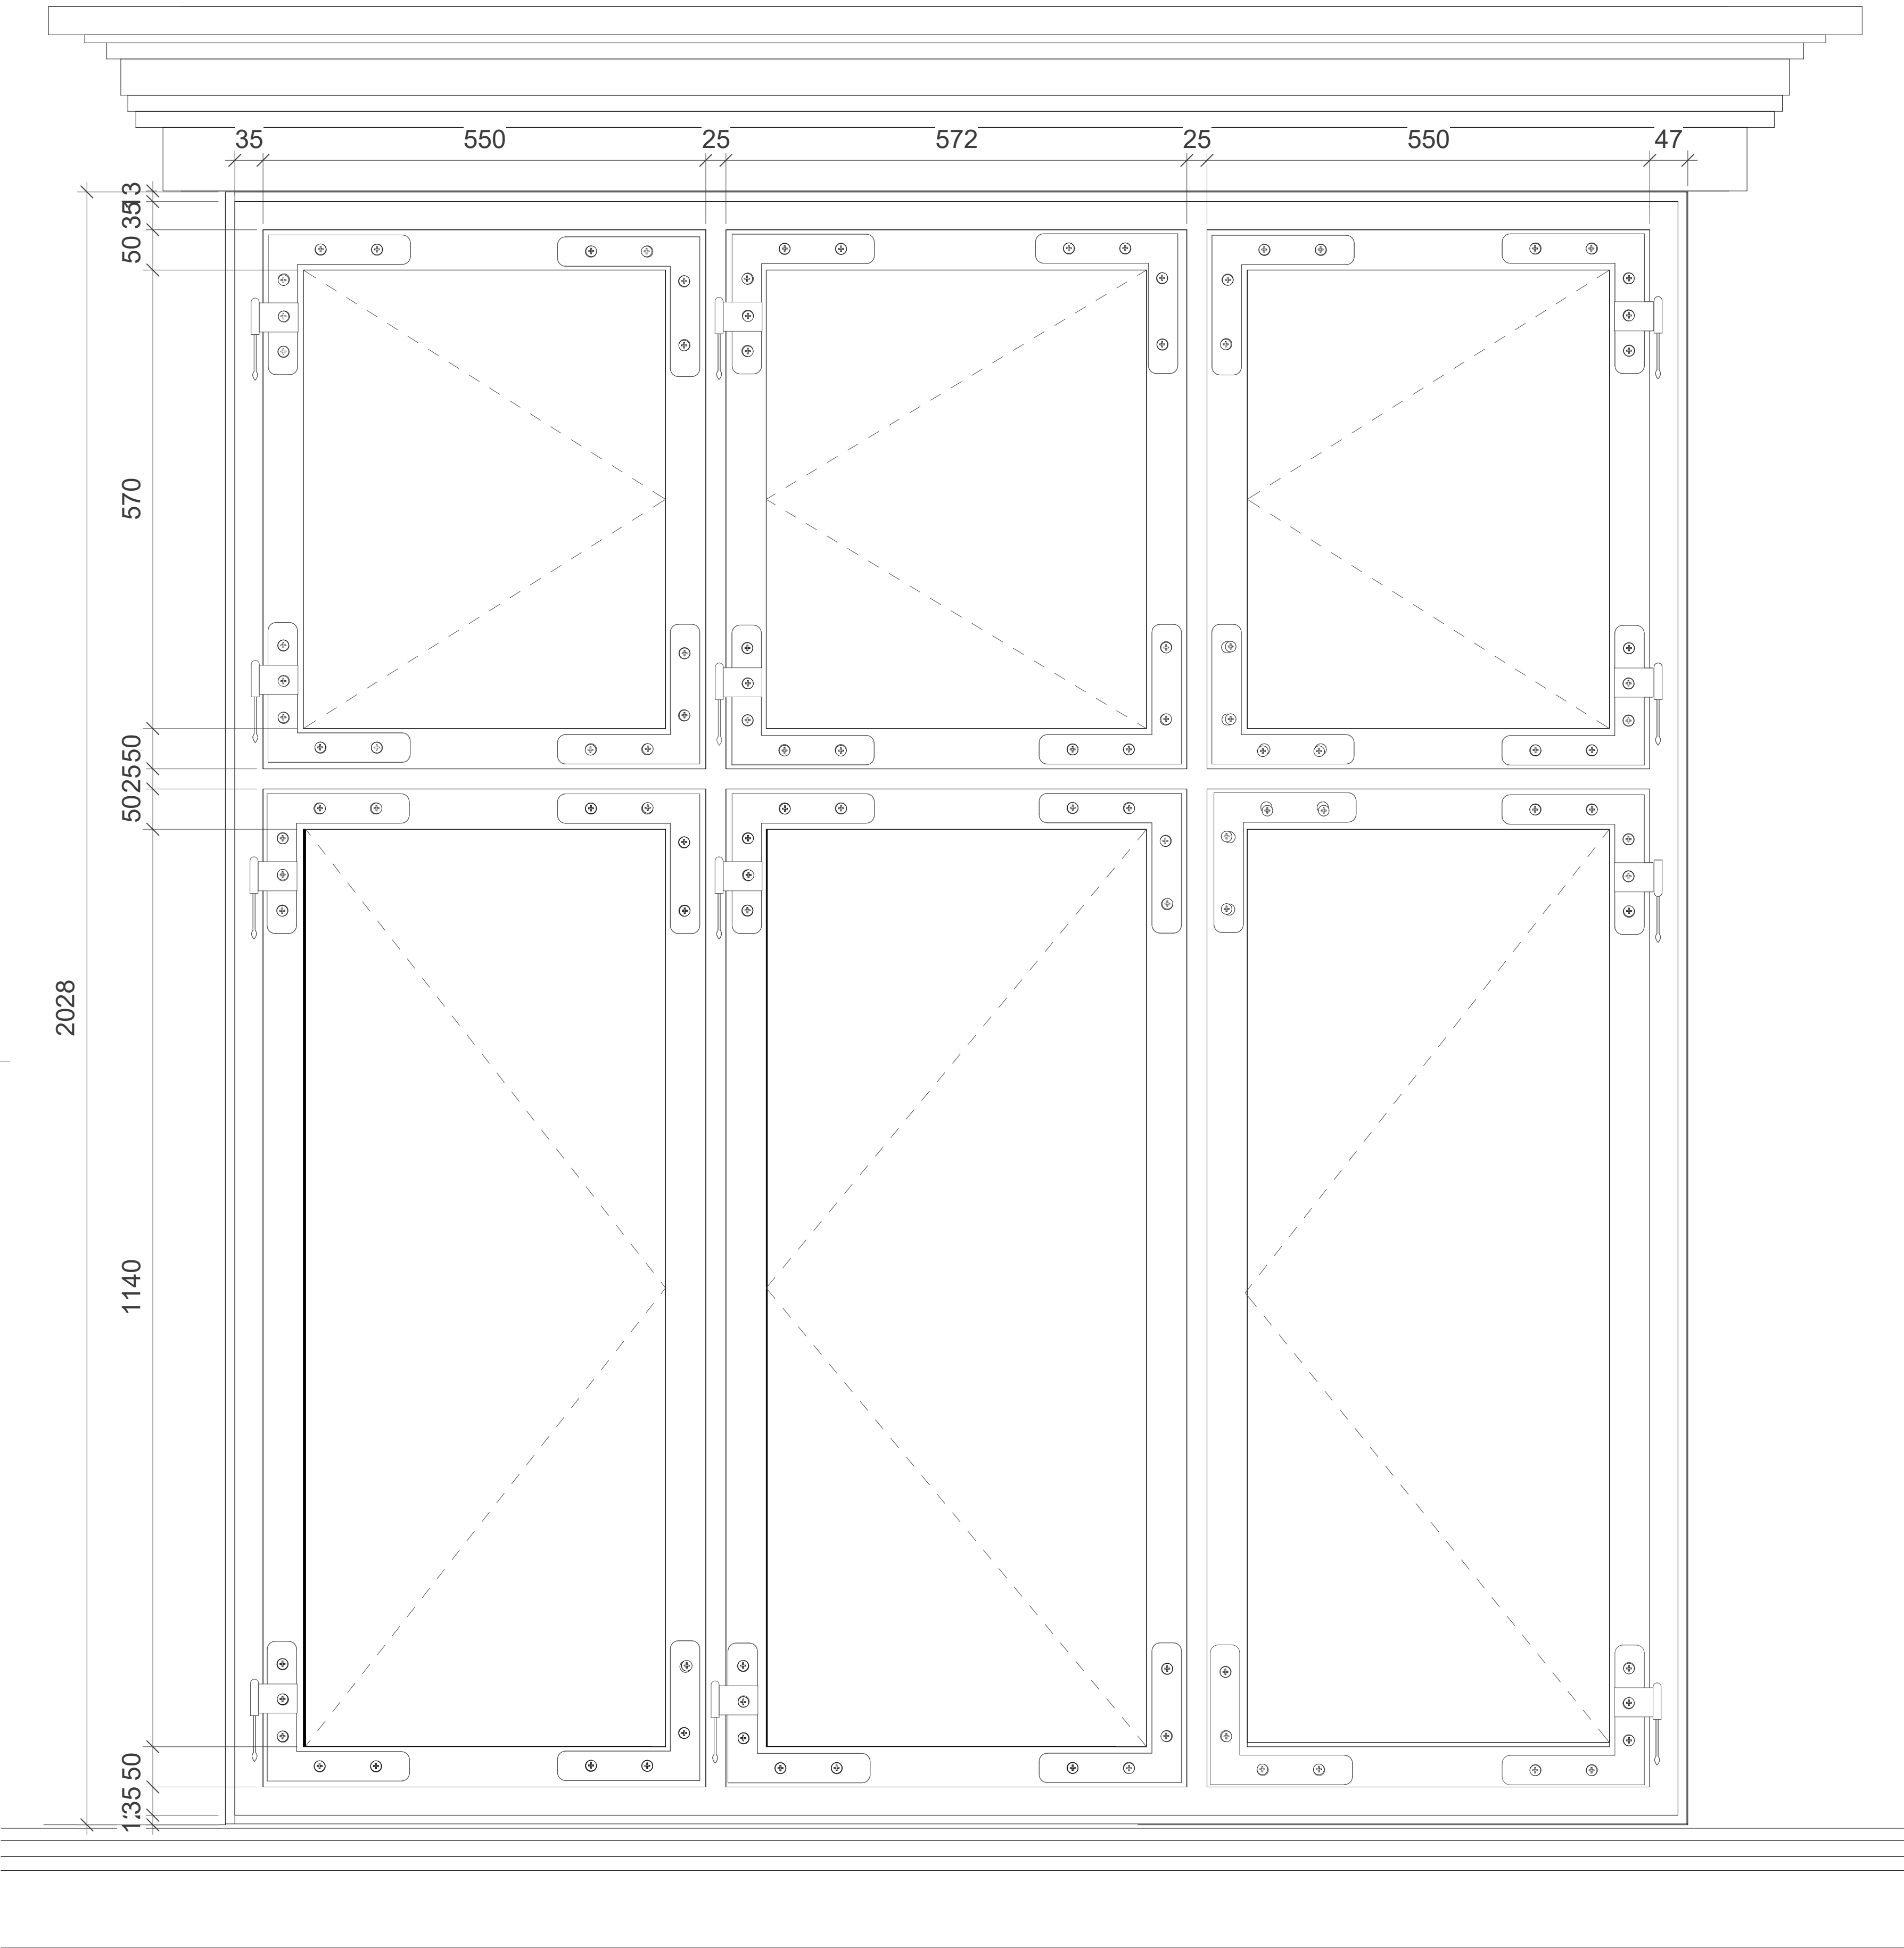

VBG_B02_Y06_K01_M37_F2_L9_H4_S1_A5_N01

Noter:

Tegningen er vejledende og må ikke betragtes som endelig udførelsesgrundlag. Alle mål og faktiske forhold skal kontrolleres og opmåles på stedet før udførelse. Dokumentet skal udskrives i farver.



Snit V1_02 Copy 1 (Raadvad Vindue)
1 : 5

V1_02 Copy 1 (Raadvad Vindue)
1 : 5

Scale: 1 : 5
10mm 50mm 100mm 500mm

Bygherre: KEA				Papir str. (WxH): 840 mm x 594 mm	
Sag: Vesterbrogade 9B		Fase: A5		Sags nr.: KEA	
Emne: Vindue Opstalt V6_02				KEA	
Ansvar: SK		Kontr.: AM	Godk.: Approver	Dato: 11/16/25	Rev. dato:
Tegn. nr.: VBG_B02_Y06_K01_M37_F2_L9_H4_S1_A5_N01					Mål: 1/5

C:\Users\isana_\OneDrive - Erhvervsakademi København\Emil Kærholdt Larsen's files - Udbud vindue - Sif Kristine Haraldsson\E25-SB-Q3_K01-F02-A4_Ark.Emil.k605.rvt

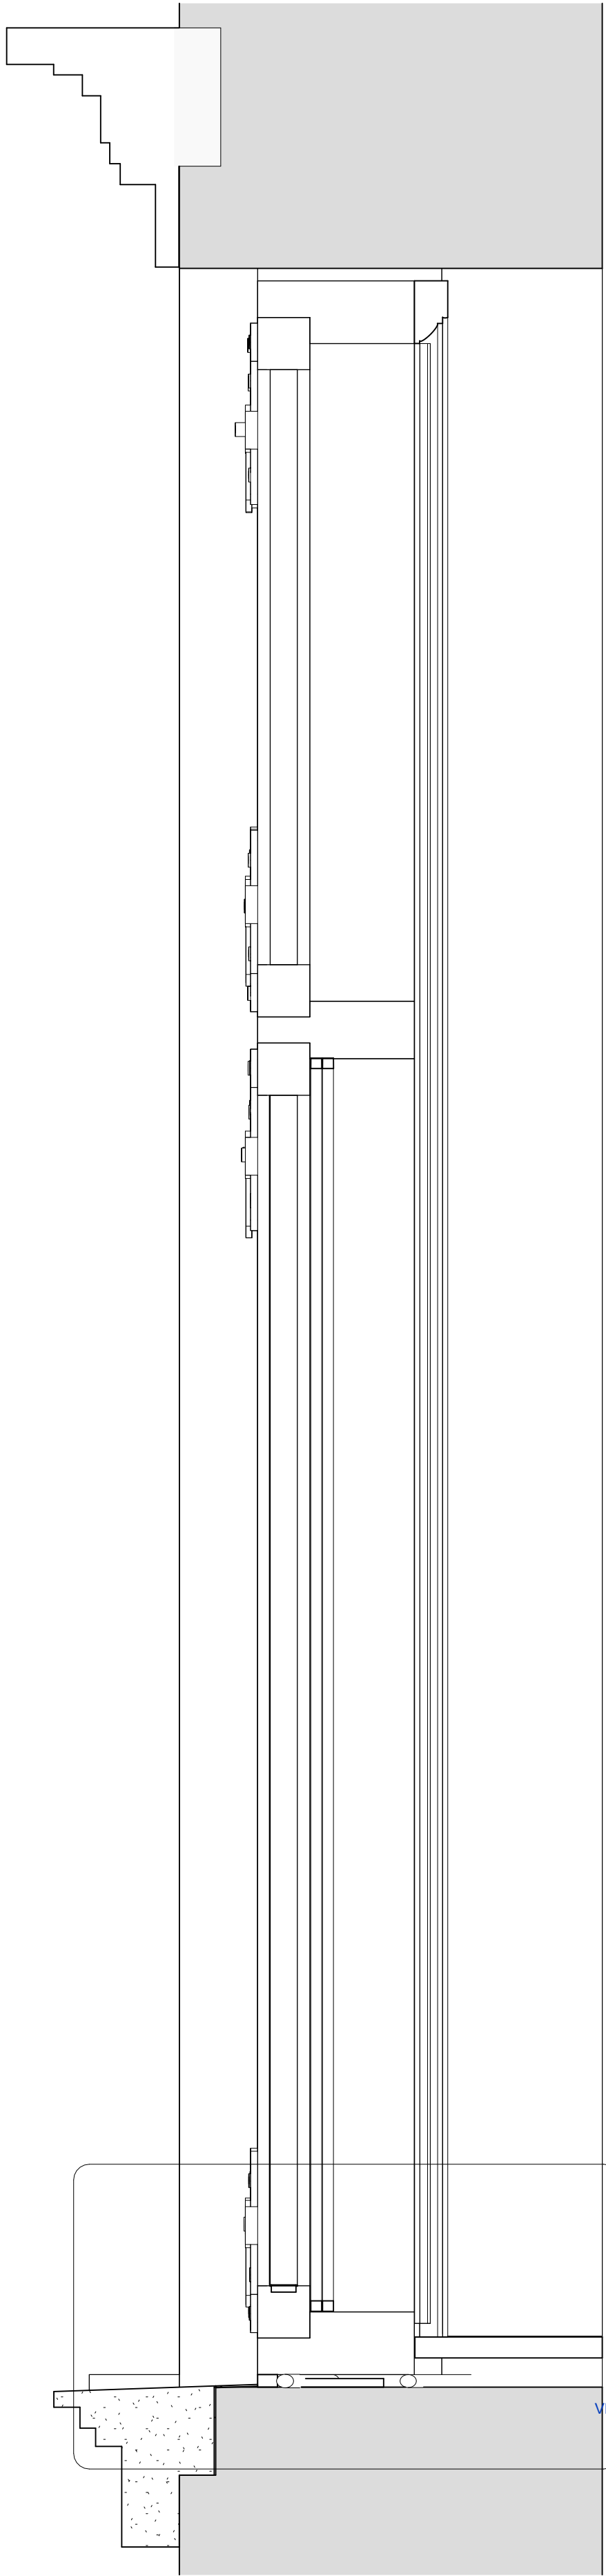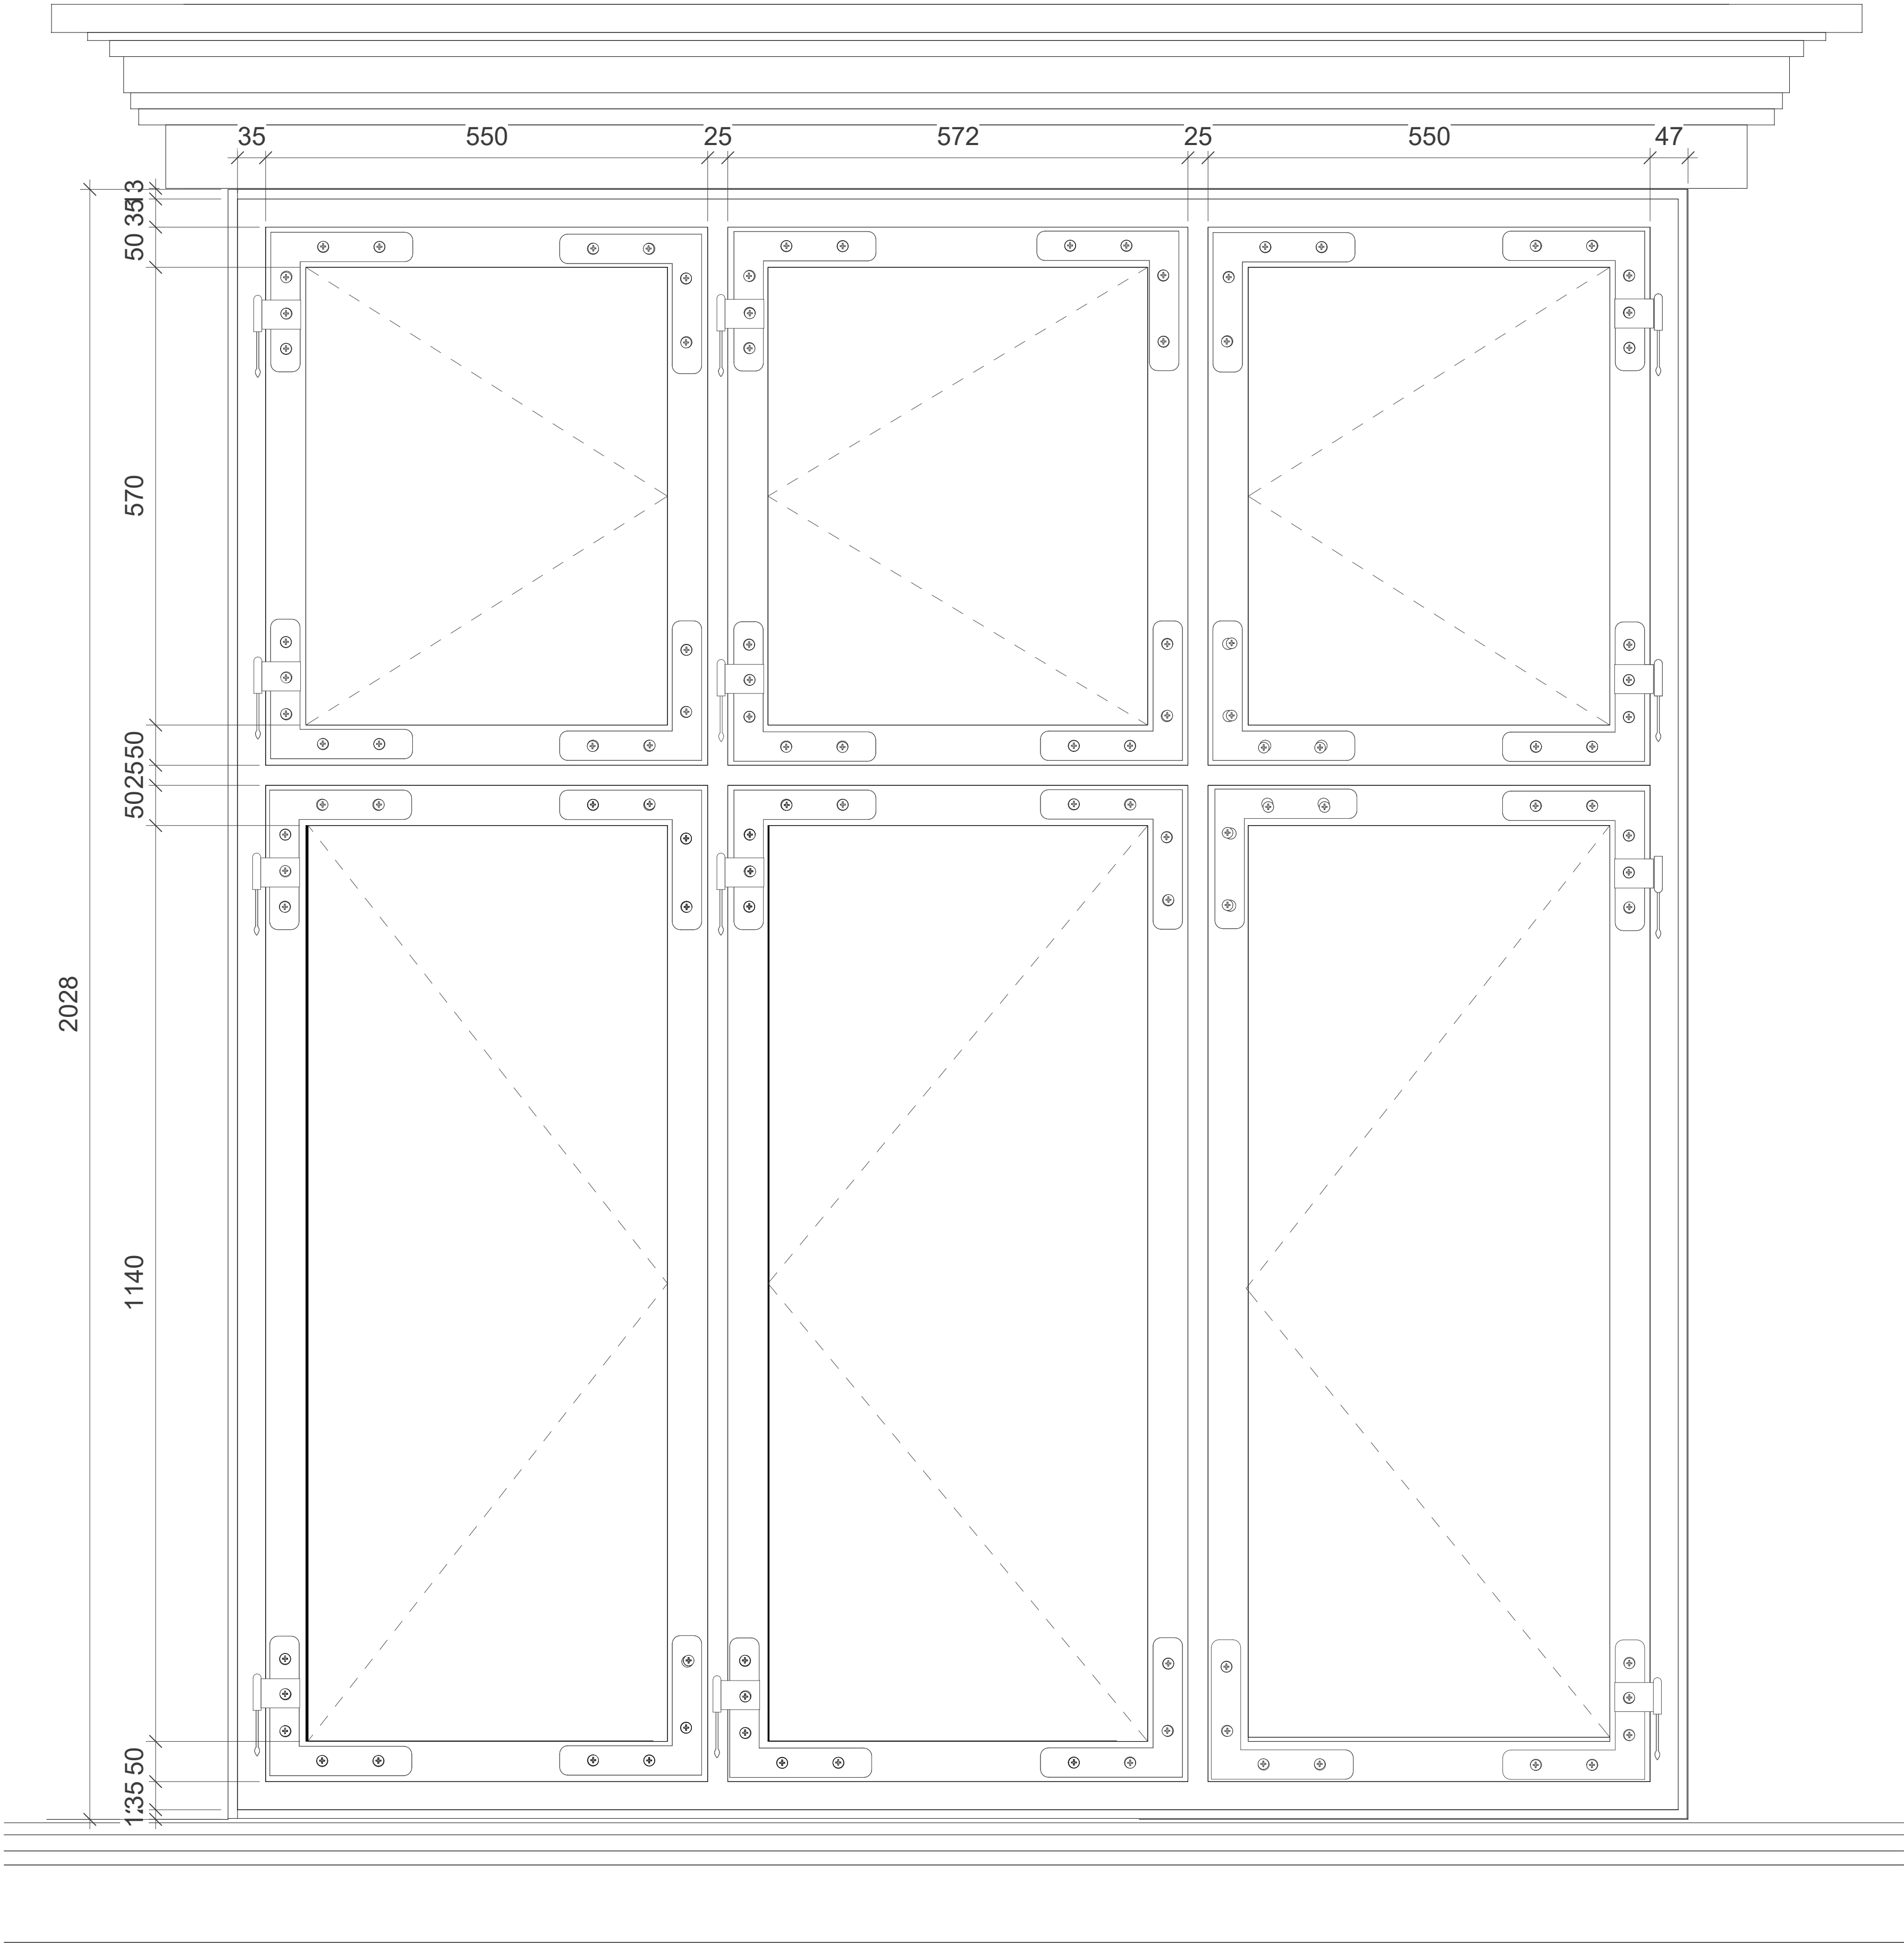

VBG_B02_Y06_K01_M37_F2_L9_H4_S2_A5_N01



1
VBG_B02_Y06_K01_M37_F2_L9_H5_S1_A5_N10

Scale: 1:5
10mm 50mm 100mm
50mm 500mm


Bygherre: KEA
Sag: Vesterbrogade 9B
Emne: Vindue Opstalt V6_02
Fase: A5
Sags nr.: KEA
KEA
Rev. dato:
Mål: 1/5

Ansvar: SK Kontr.: AM Godk.: Approver Dato: 11/16/25
Tegn. nr.: VBG_B02_Y06_K01_M37_F2_L9_H4_S2_A5_N01



C:\Users\isana_1\OneDrive - Erhvervsakademiet København\Emil Kærholdt Larsen's files - Udbud vinduer - Sif Kristine Haraldsson\E25-SB-G3_K01-F02-A4_Ark.Emil.kl605.rvt

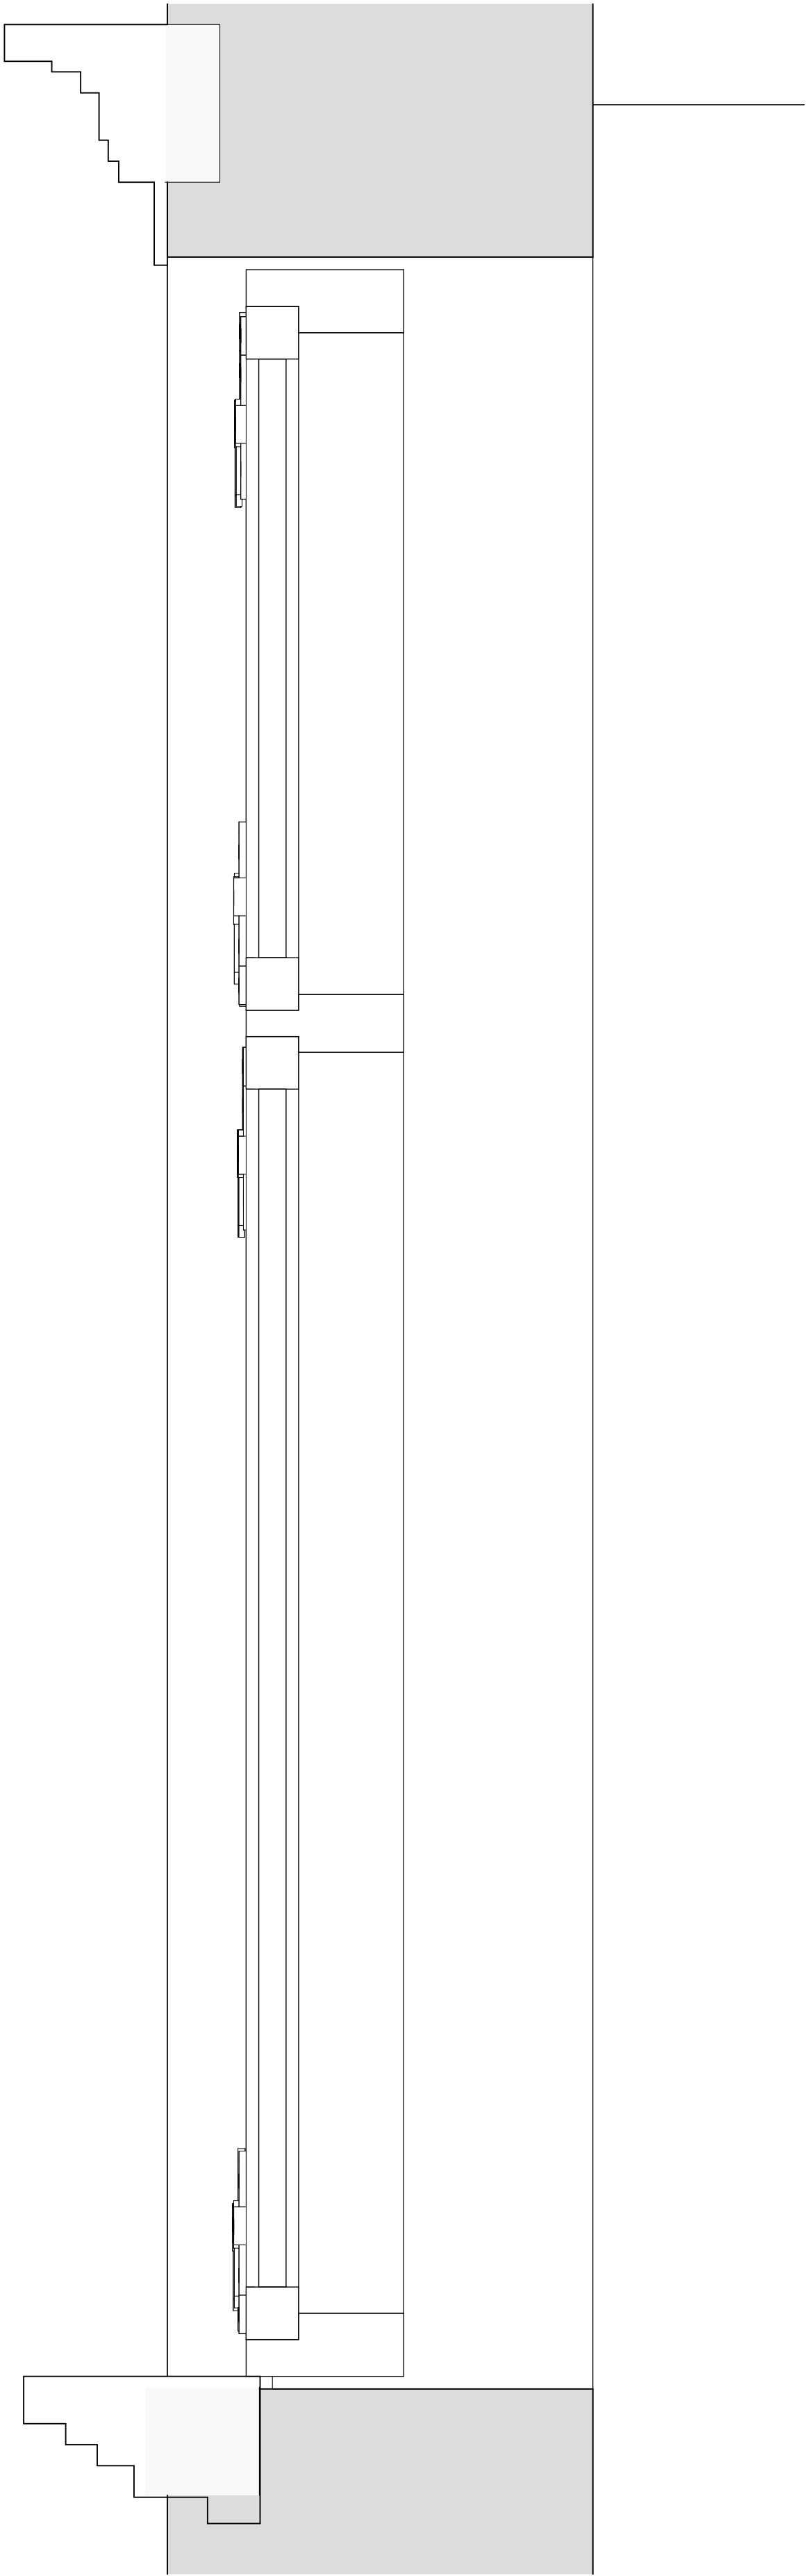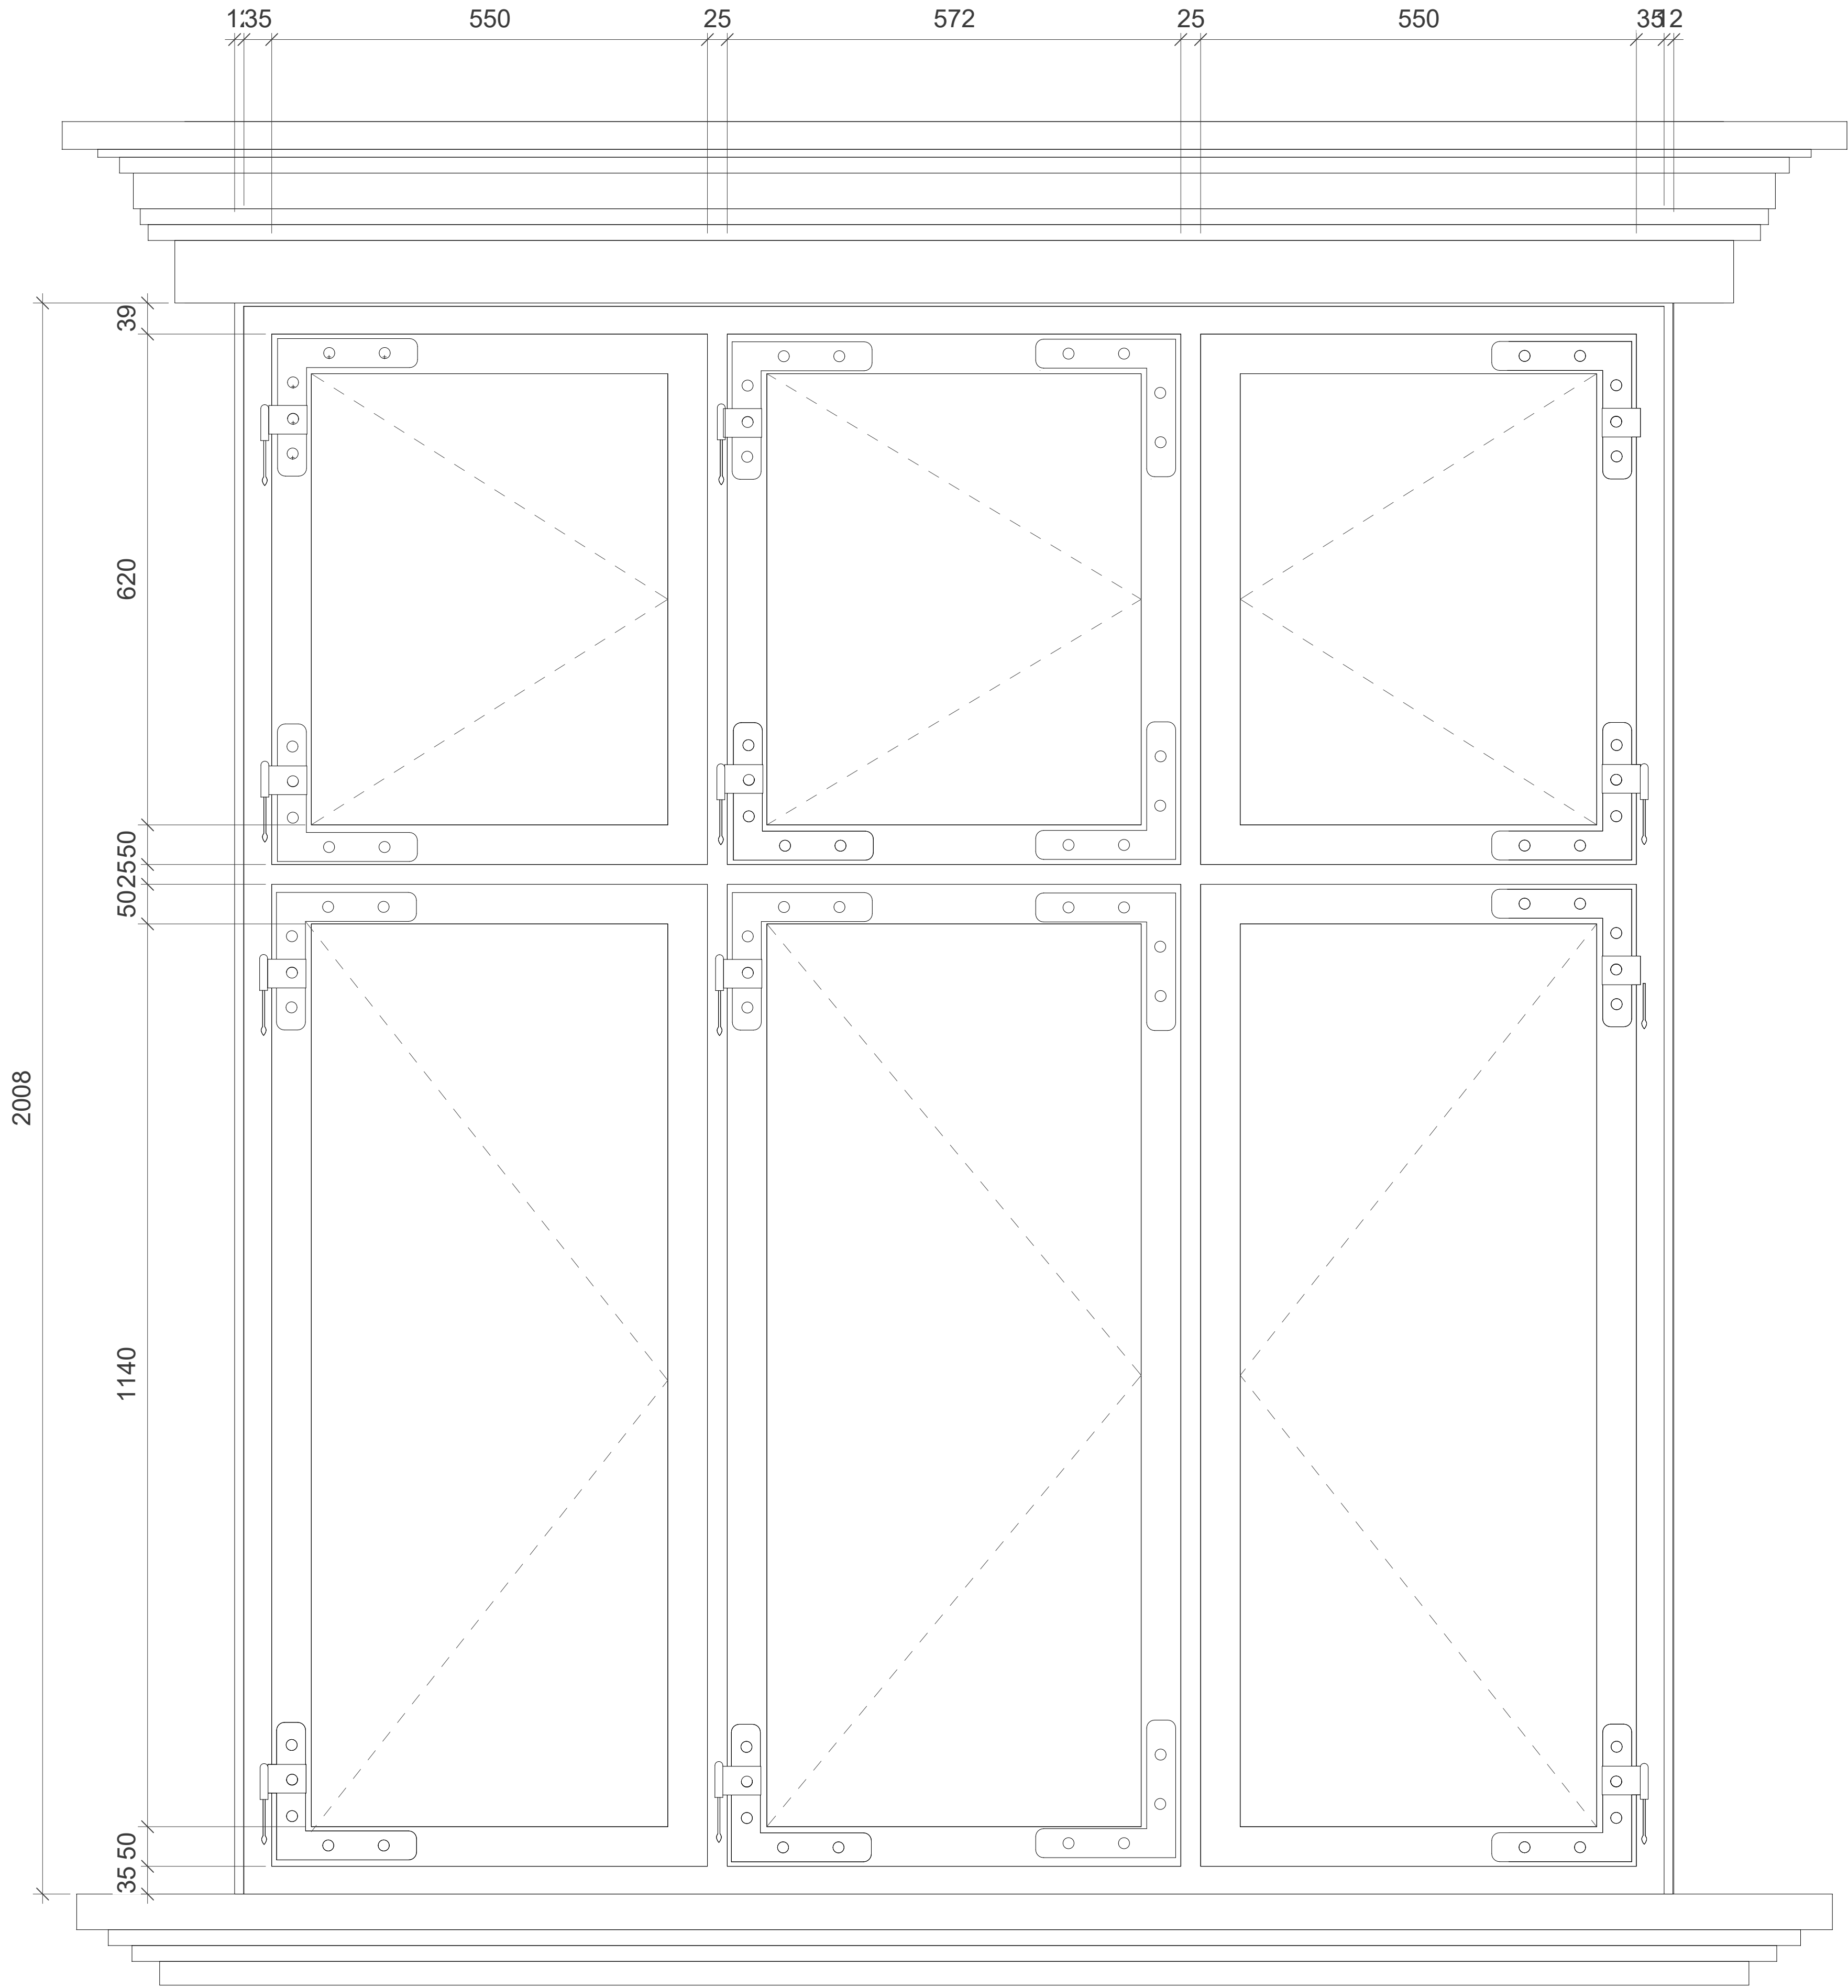

VBG_B02_Y06_K01_M37_F2_L9_H4_S2_A5_N02

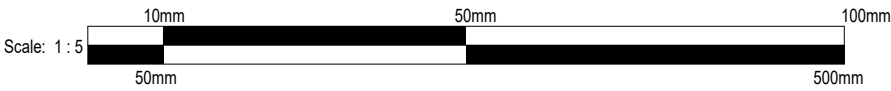


Bygherre: KEA				Papir str. (WxH): 840 mm x 594 mm	
Sag: Vesterbrogade 9B		Fase: A5		Sags nr.: KEA	
Emne: Vindue opstalt V3_04				KEA	
Ansvar: EK		Kontr.: NB		Rev. dato:	
Tegn. nr.: VBG_B02_Y06_K01_M37_F2_L9_H4_S2_A5_N02		Godk.: Approver		Mål: 1/5	
		Dato: 11/16/25			

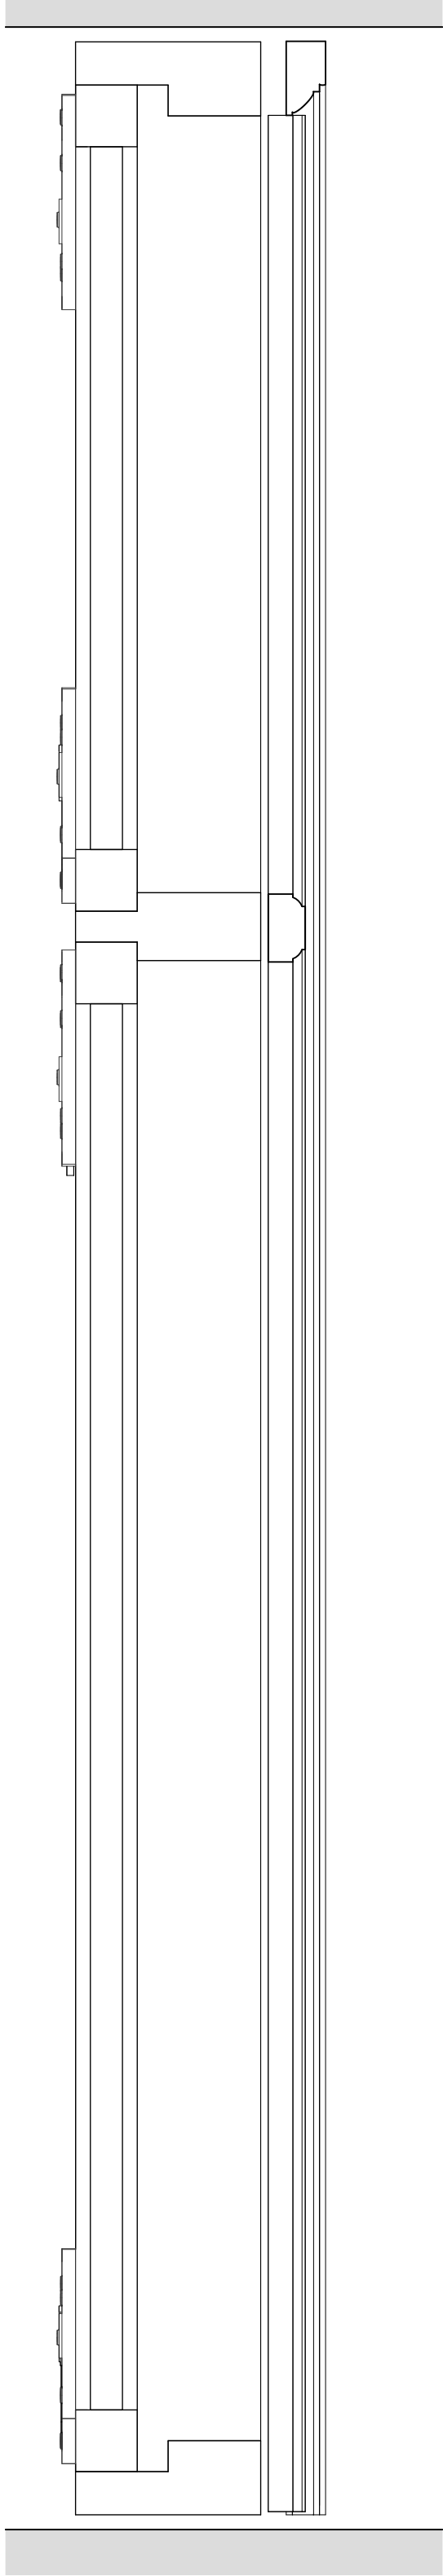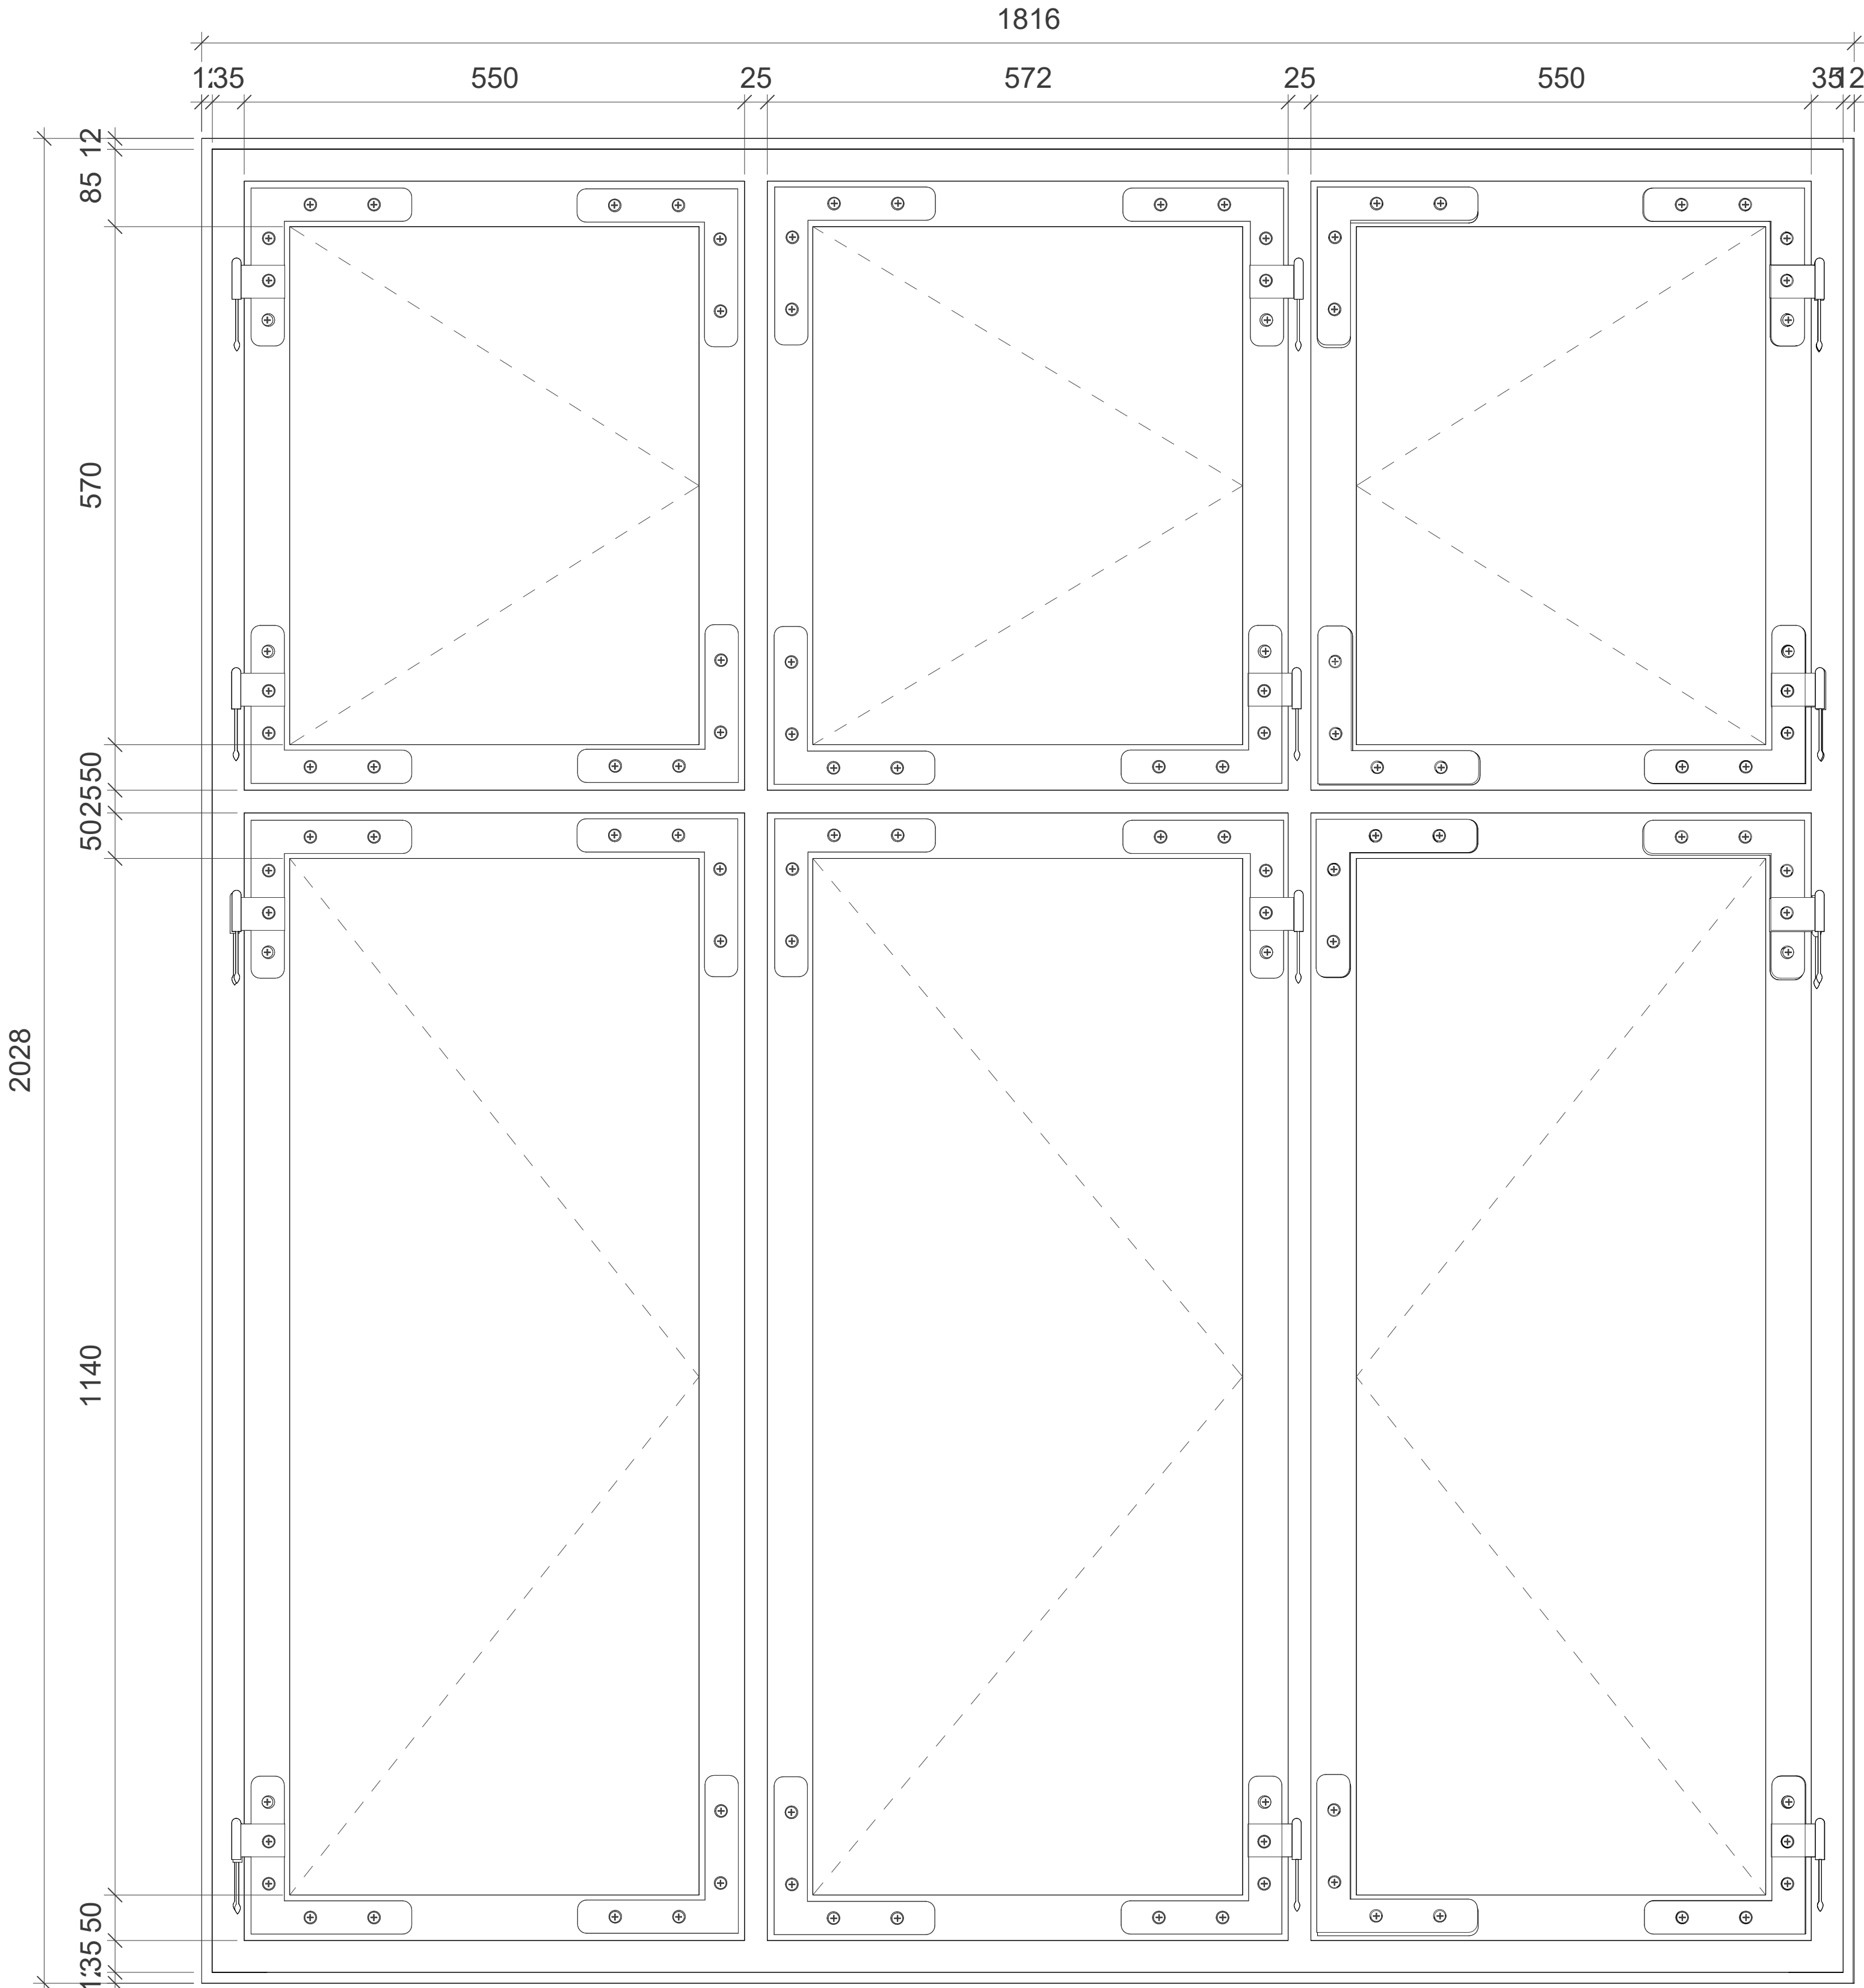



Snit V3_02 (Raadvad Vindue)
1:5

VBG_B02_Y06_K01_M37_F2_L9_H4_S2_A5_N03

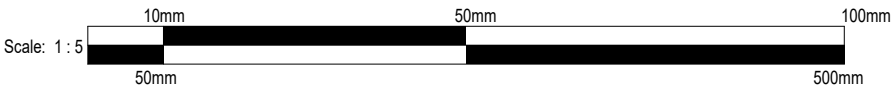


Bygherre: KEA				Papir str. (WxH): 840 mm x 594 mm	
Sag: Vesterbrogade 9B		Fase: A5		Sags nr.: KEA	
Emne: Vindue opstalt V3_02				KEA	
Ansvar:	Kontr.: AM	Godk.: Approver	Dato: 11/21/25	Rev. dato:	
Tegn. nr.: VBG_B02_Y06_K01_M37_F2_L9_H4_S2_A5_N03				Mål: 1/5	



C:\Users\isana_\OneDrive - Erhvervsakademi København\Emil Kærholdt Larsen's files - Udbud vindue - Sif Kristine Haraldsson\E25-SB-G3_K01-F02-A4_Ark.Emil.kl605.rvt

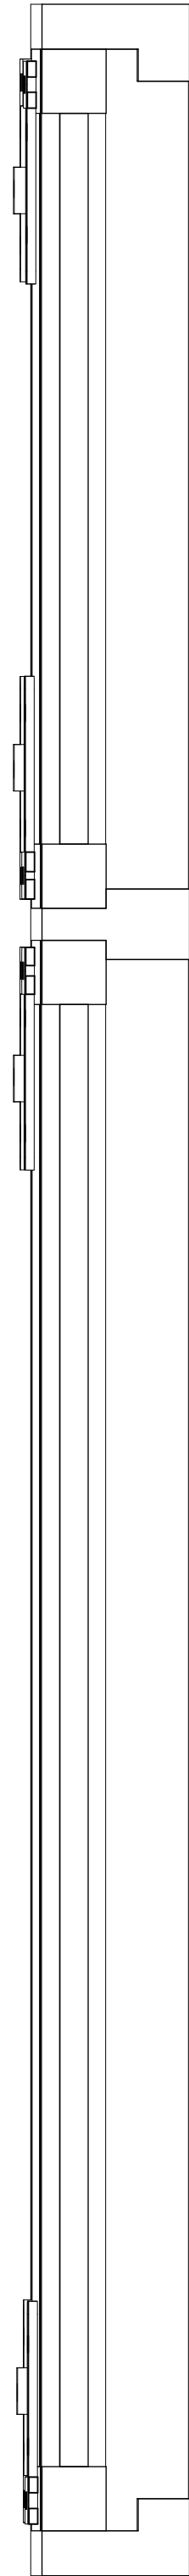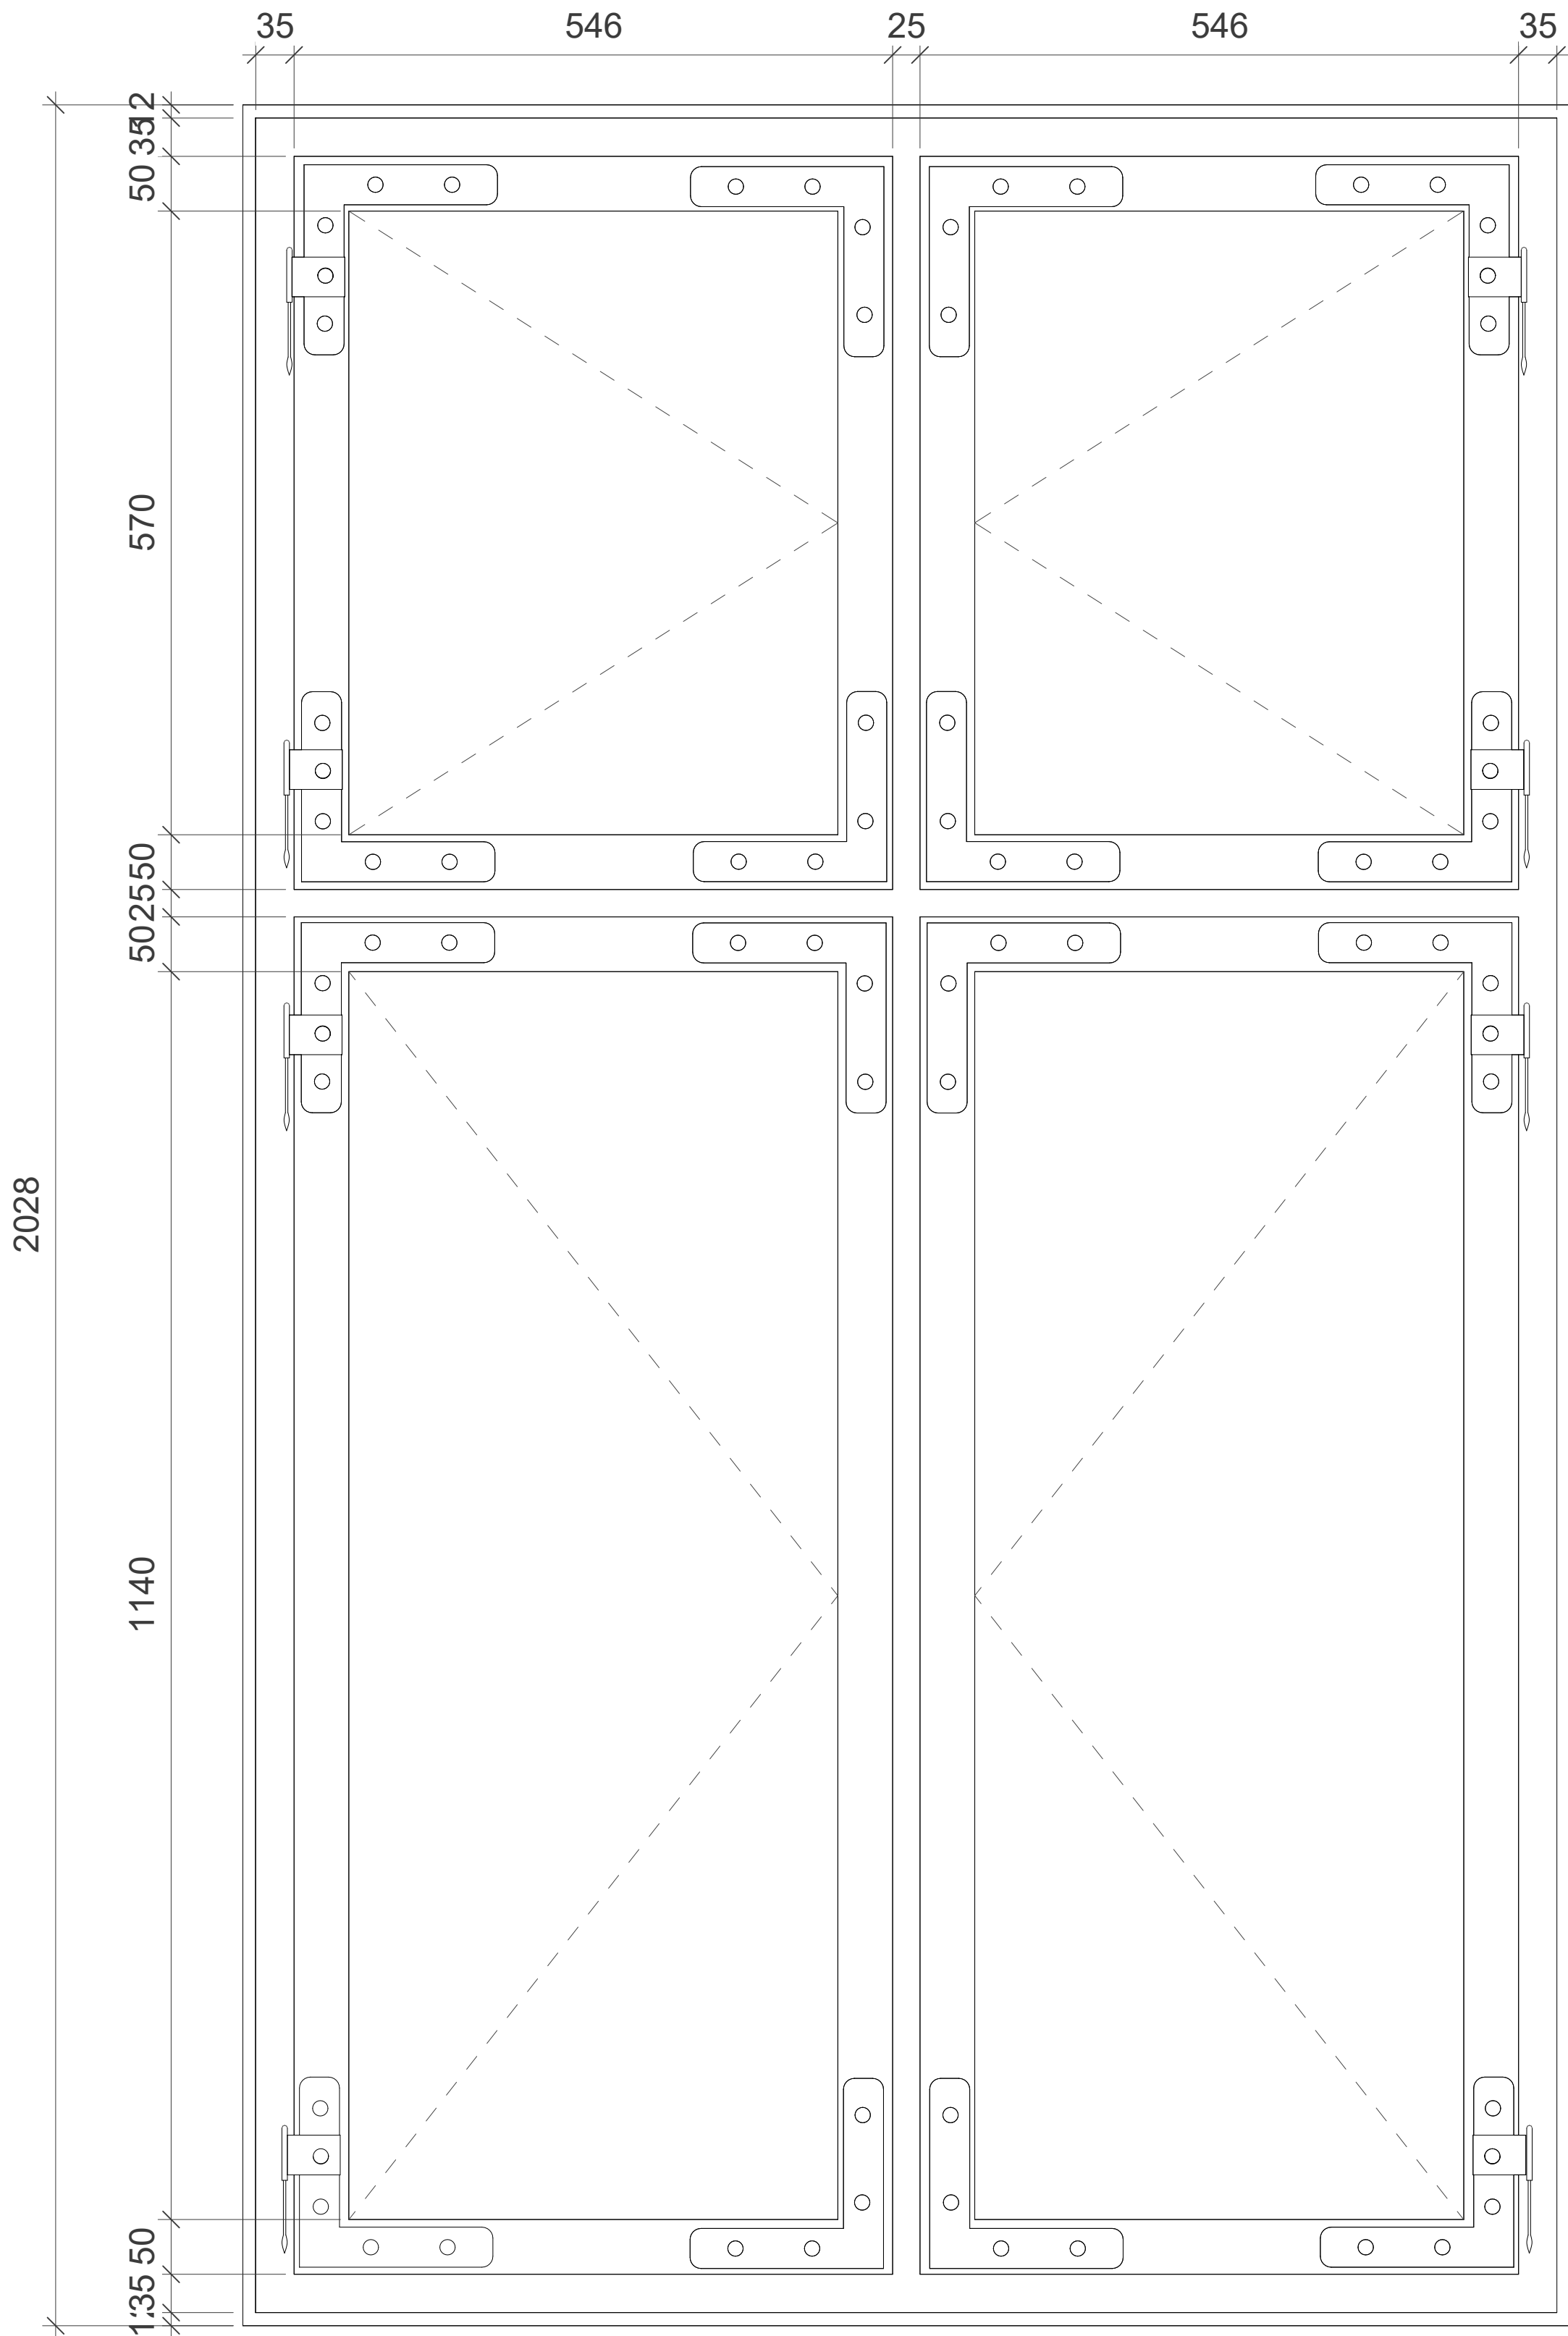

VBG_B02_Y06_K01_M37_F2_L9_H4_S2_A5_N04

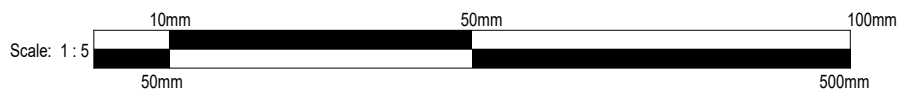


Bygherre: KEA					Papir str. (WxH): 840 mm x 594 mm	
Sag: Vesterbrogade 9B		Fase: A5			Sags nr.: KEA	
Emne: Vindue opstalt V2_01					KEA	
Ansvar:	Kontr.: RS	Godk.:	Approver	Dato: 11/21/25	Rev. dato:	
Tegn. nr.: VBG_B02_Y06_K01_M37_F2_L9_H4_S2_A5_N04					Mål:	

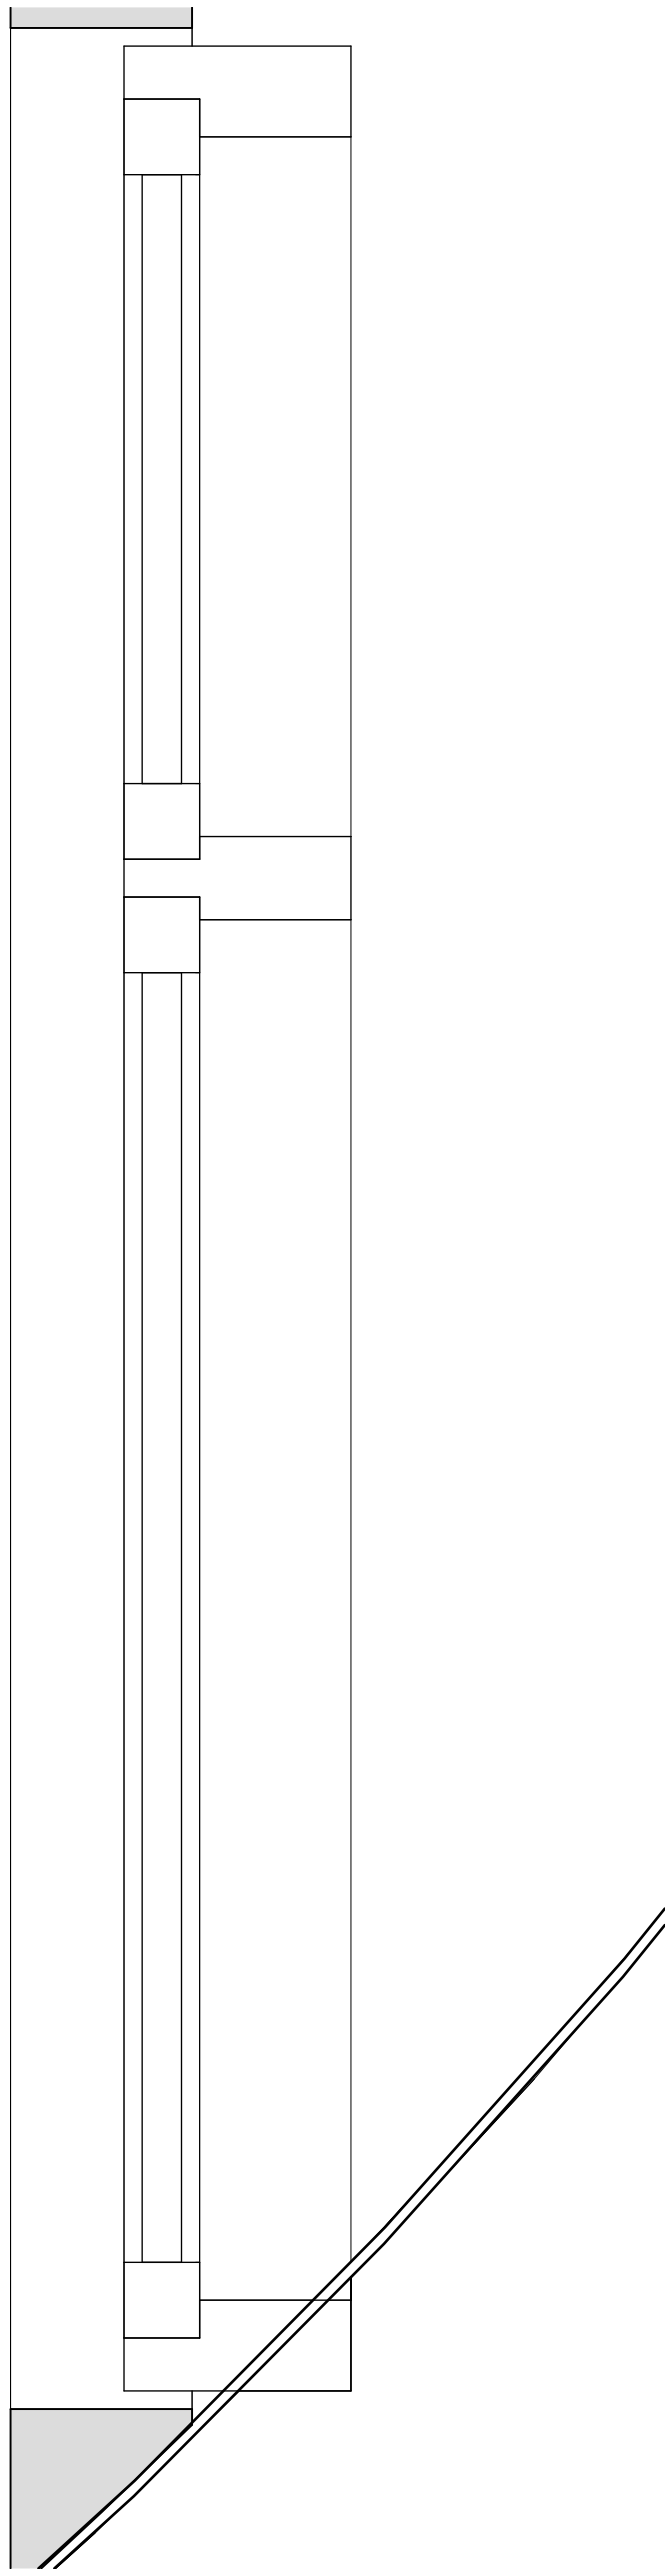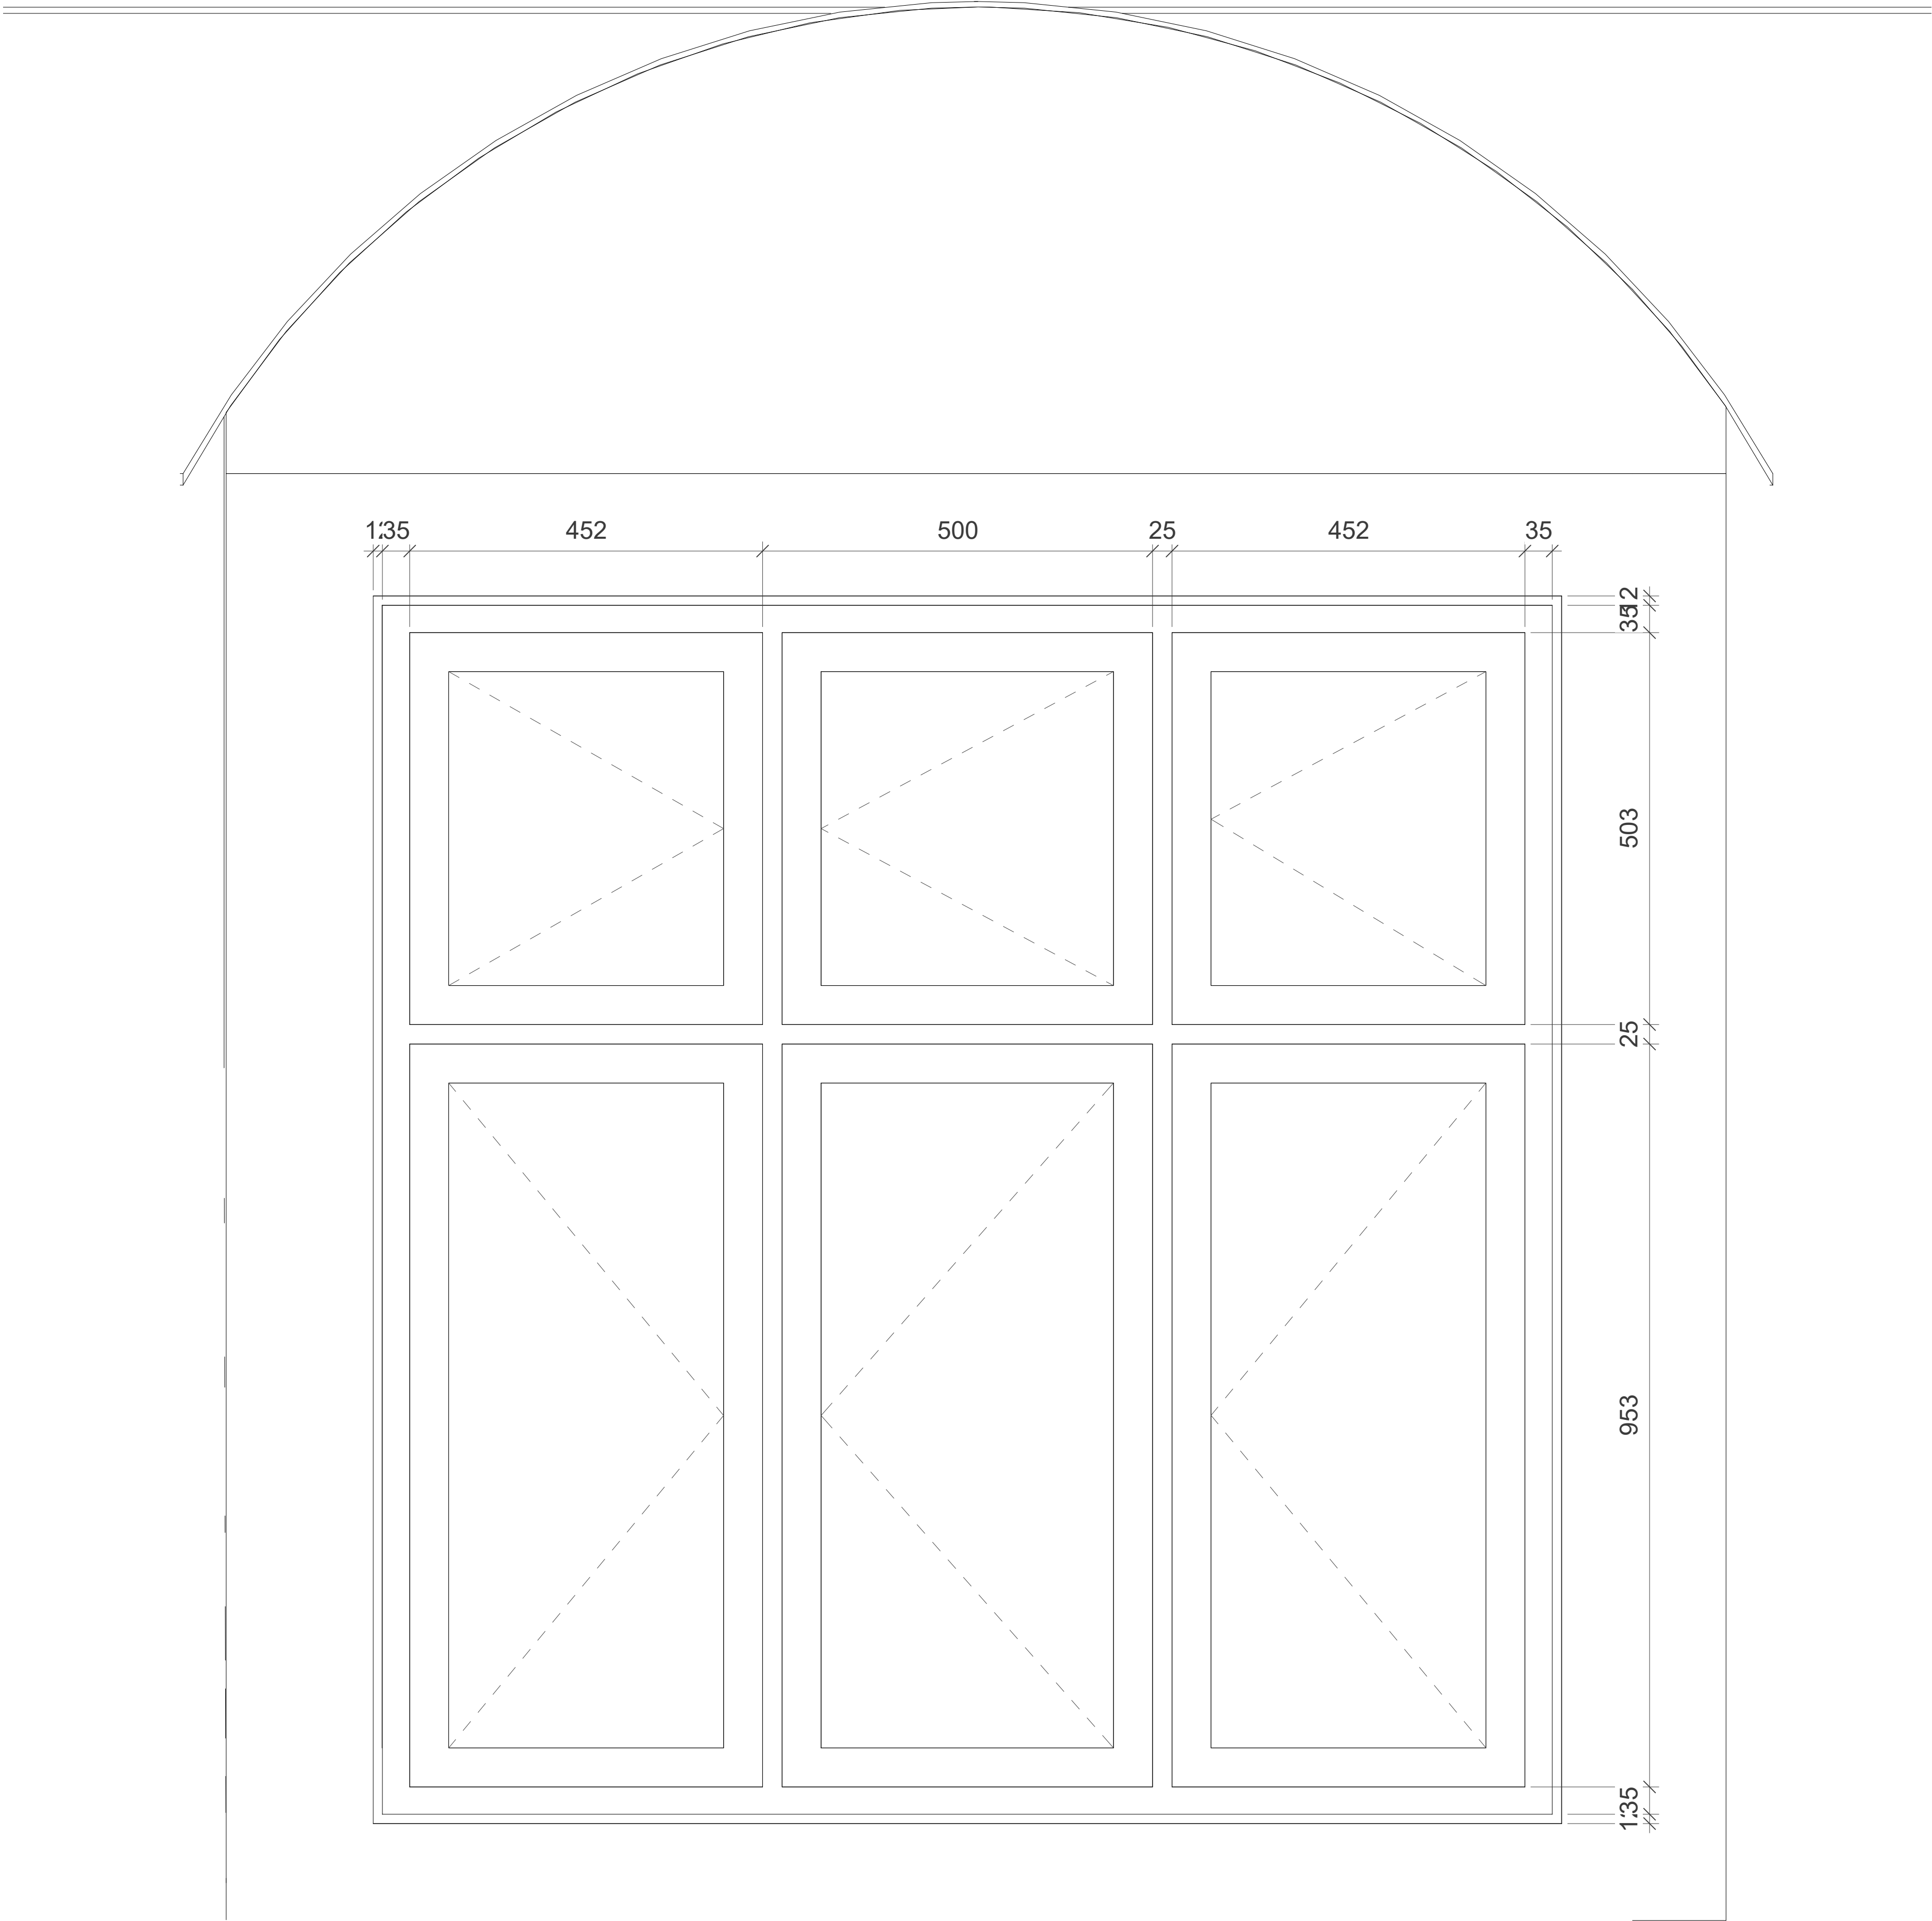


VBG_B02_Y06_K01_M37_F2_L9_H4_S2_A5_N05

Snit V4_04 (Raadvad Vindue)


1 : 5

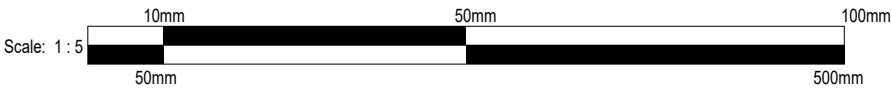


Bygherre: KEA				Papir str. (WxH): 840 mm x 594 mm	
Sag: Vesterbrogade 9B		Fase: A5		Sags nr.: KEA	
Emne: Vindue opstalt V1_03				KEA	
Ansvar:	Kontr.: RS	Godk.:	Approver	Dato: 11/23/25	Rev. dato:
Tegn. nr.: VBG_B02_Y06_K01_M37_F2_L9_H4_S2_A5_N05					Mål:

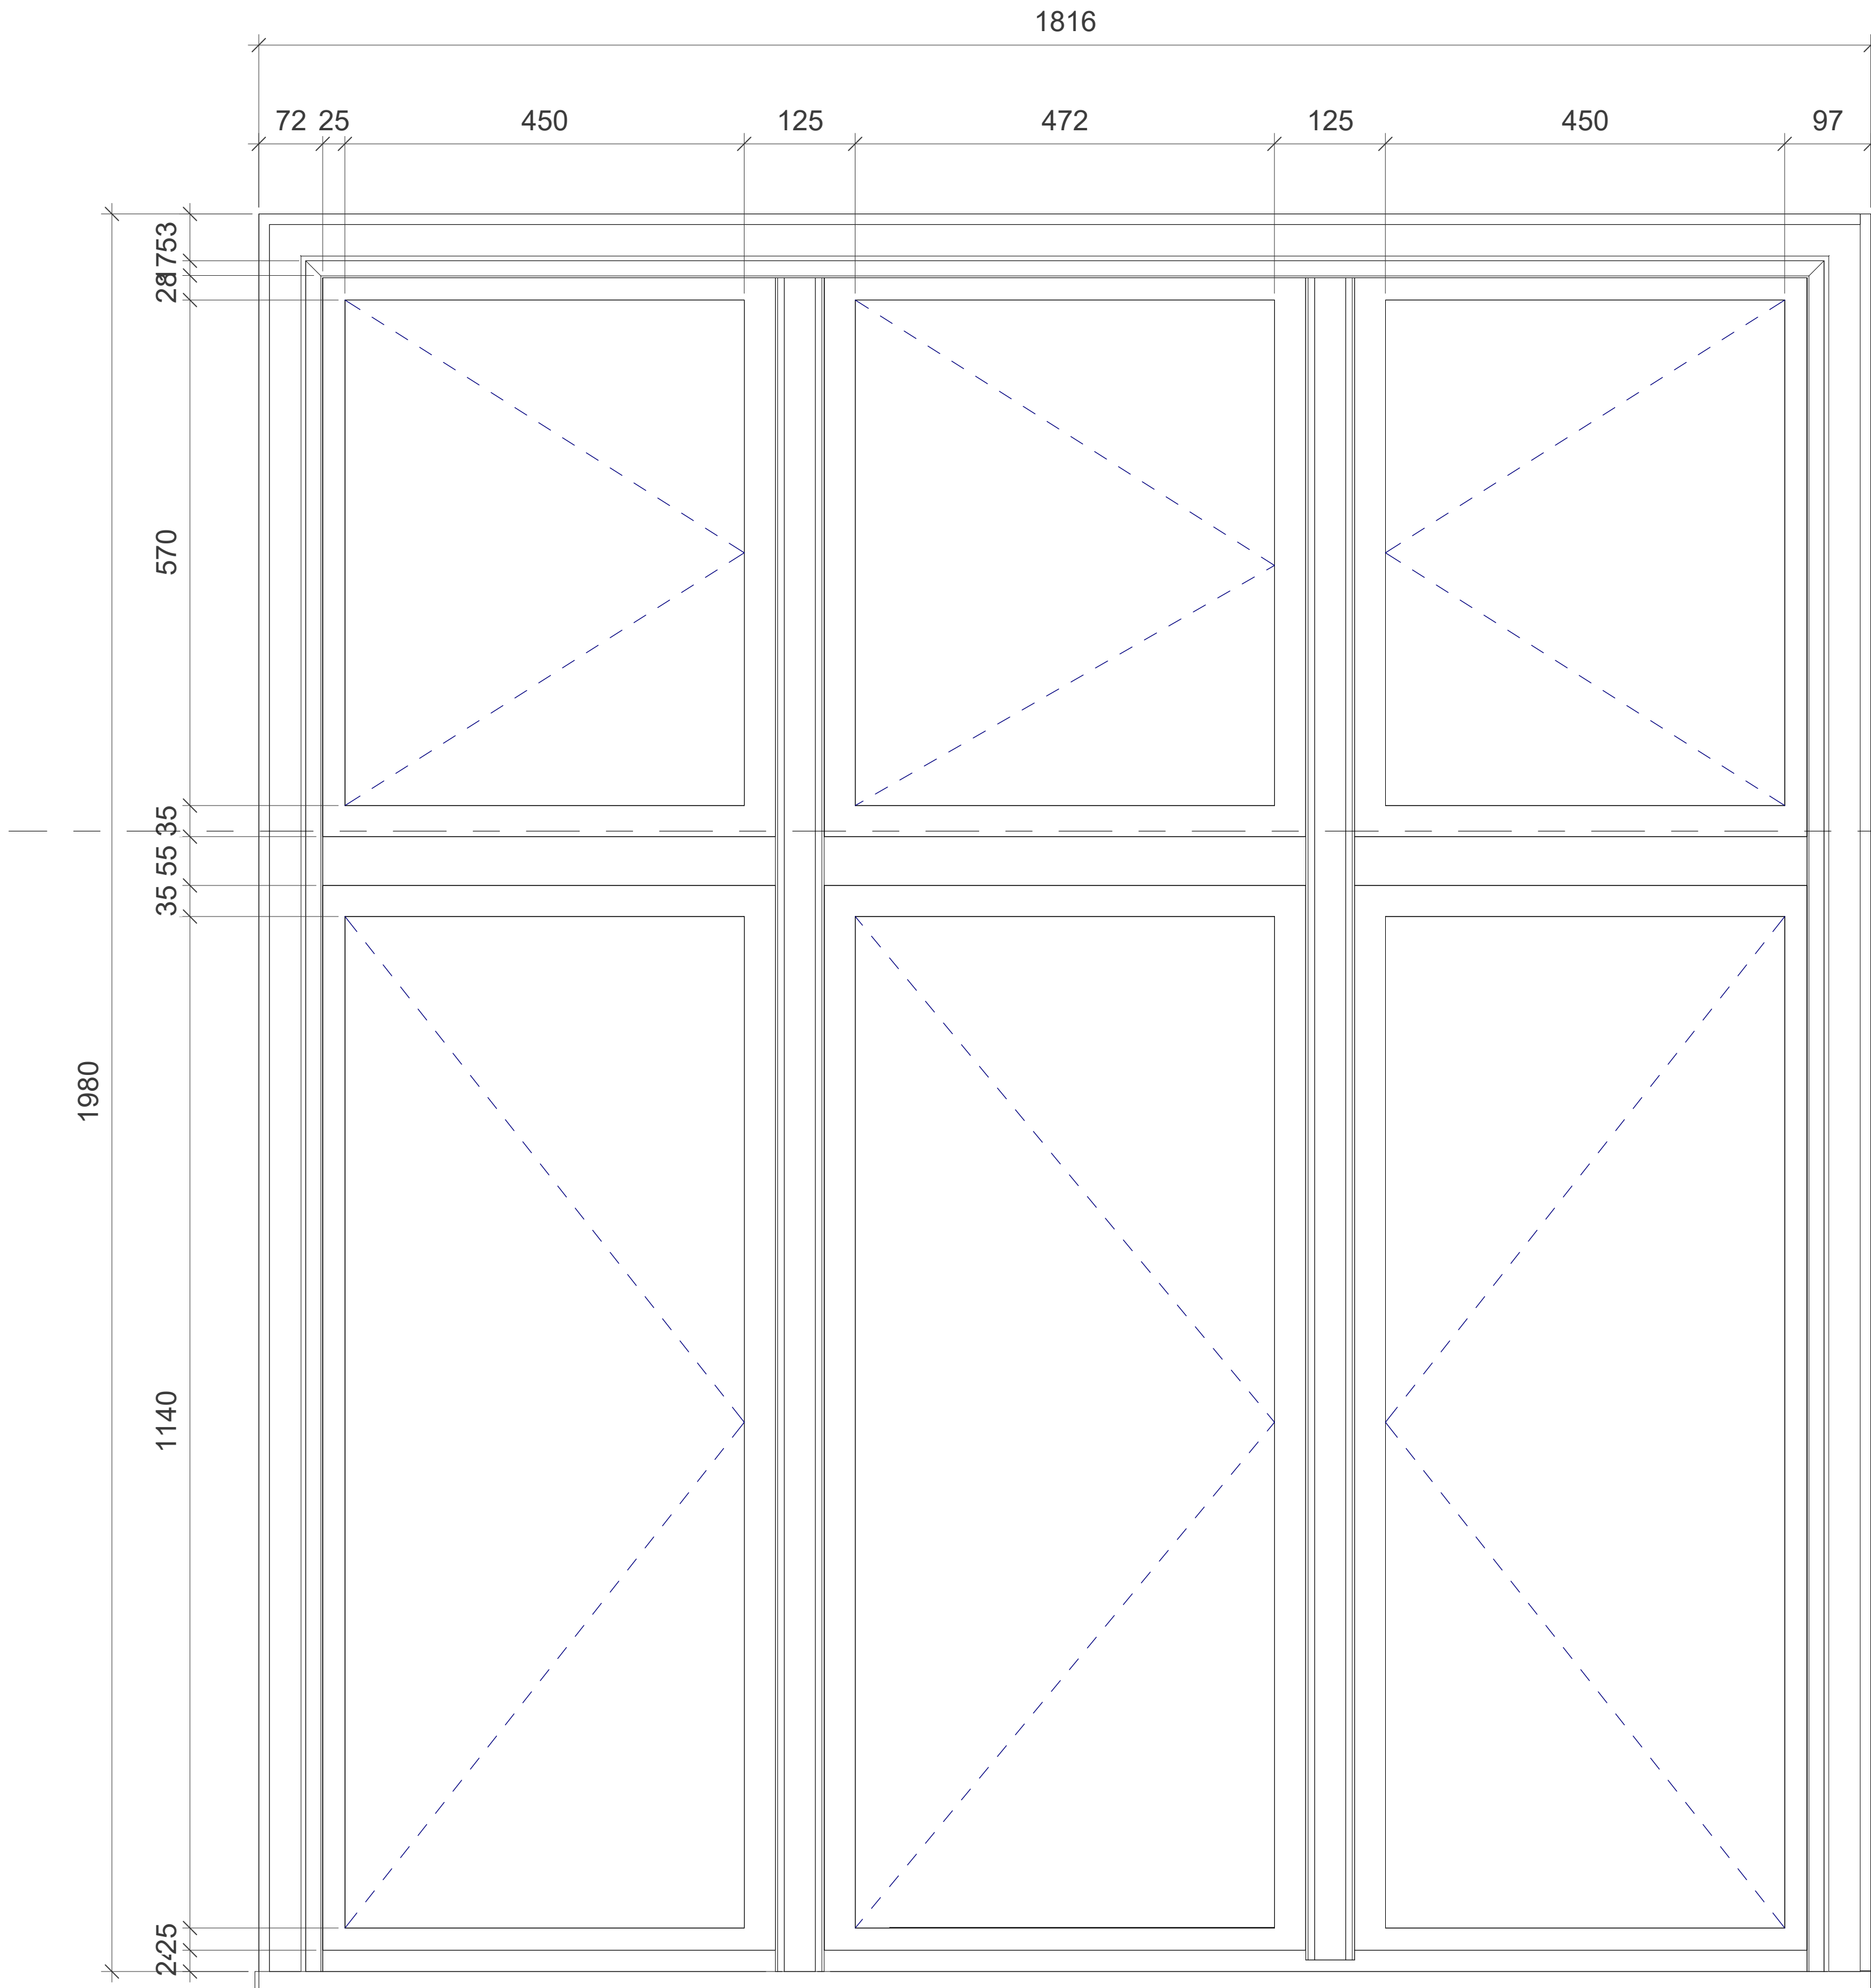


VBG_B02_Y06_K01_M37_F2_L9_H4_S2_A5_N06

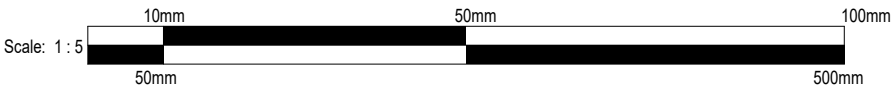


Bygherre: KEA				Papir str. (WxH): 840 mm x 594 mm	
Sag: Vesterbrogade 9B		Fase: A5		Sags nr.: KEA	
Emne: Vindue V6_02 indefra				KEA	
Ansvar: SK	Kontr.: AM	Godk.: Approver	Dato: 11/16/25	Rev. dato:	
Tegn. nr.: VBG_B02_Y06_K01_M37_F2_L9_H4_S2_A5_N06				Mål: 1/5	

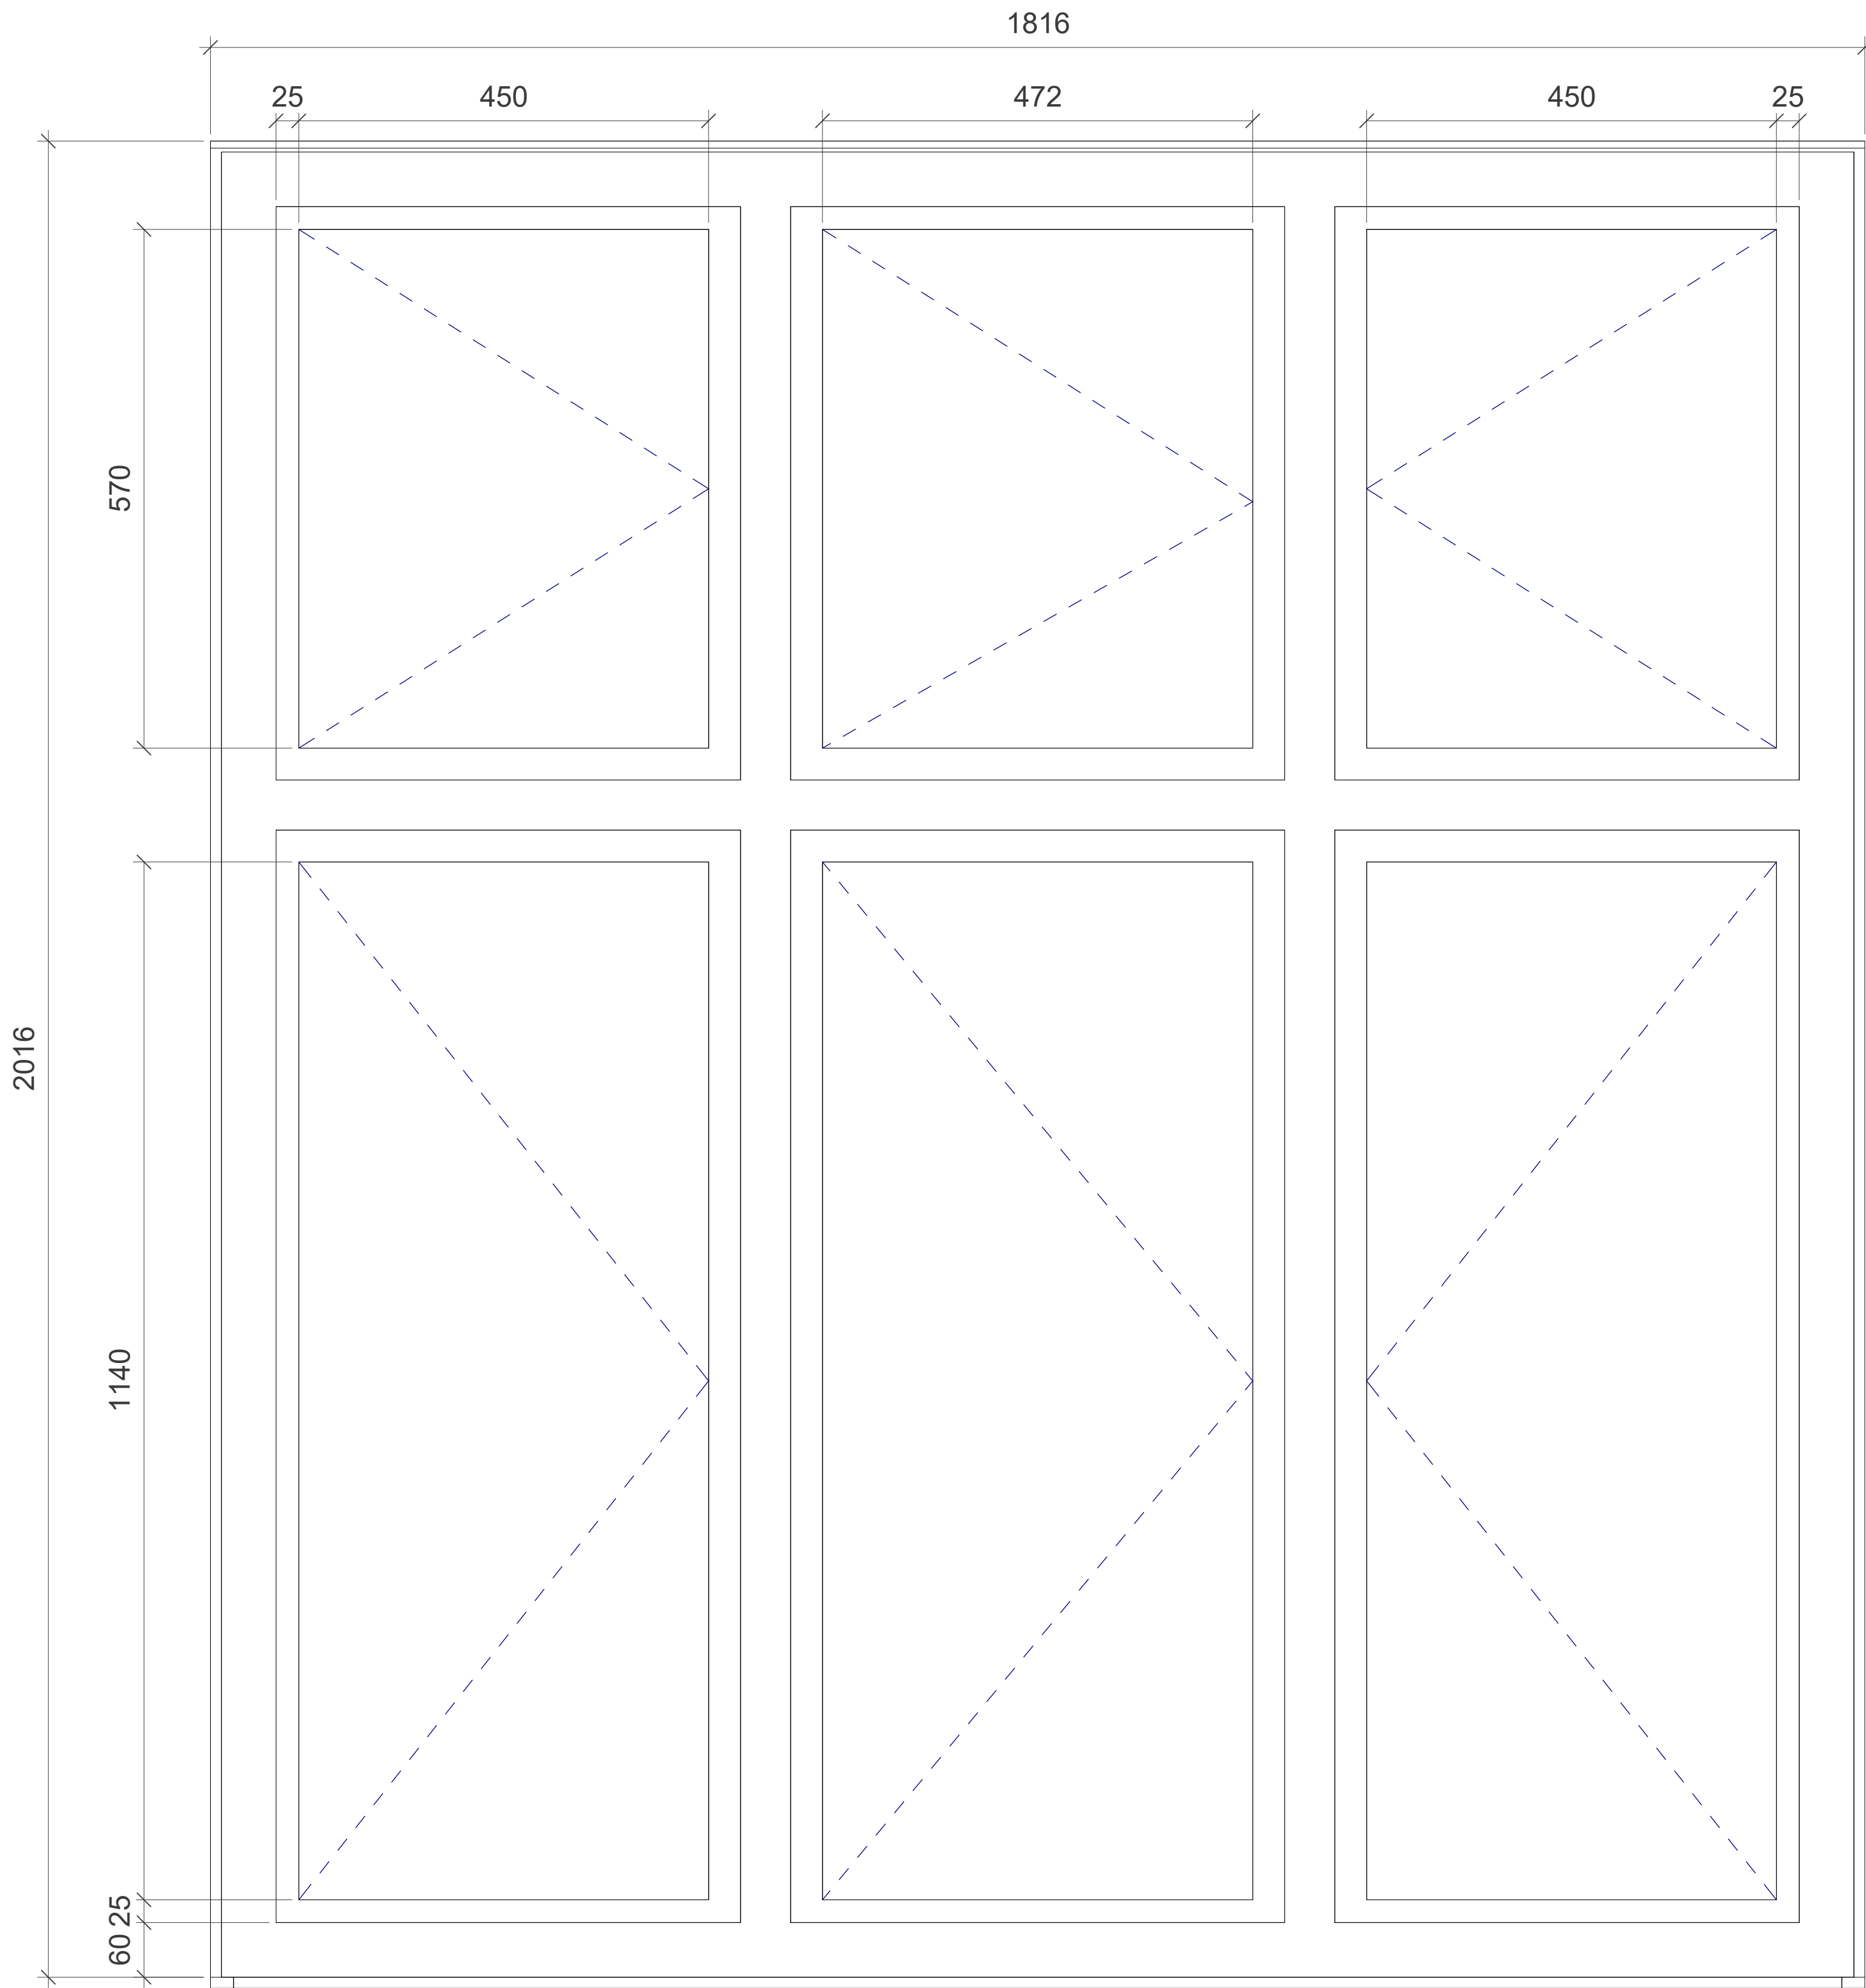


VBG_B02_Y06_K01_M37_F2_L9_H4_S2_A5_N07

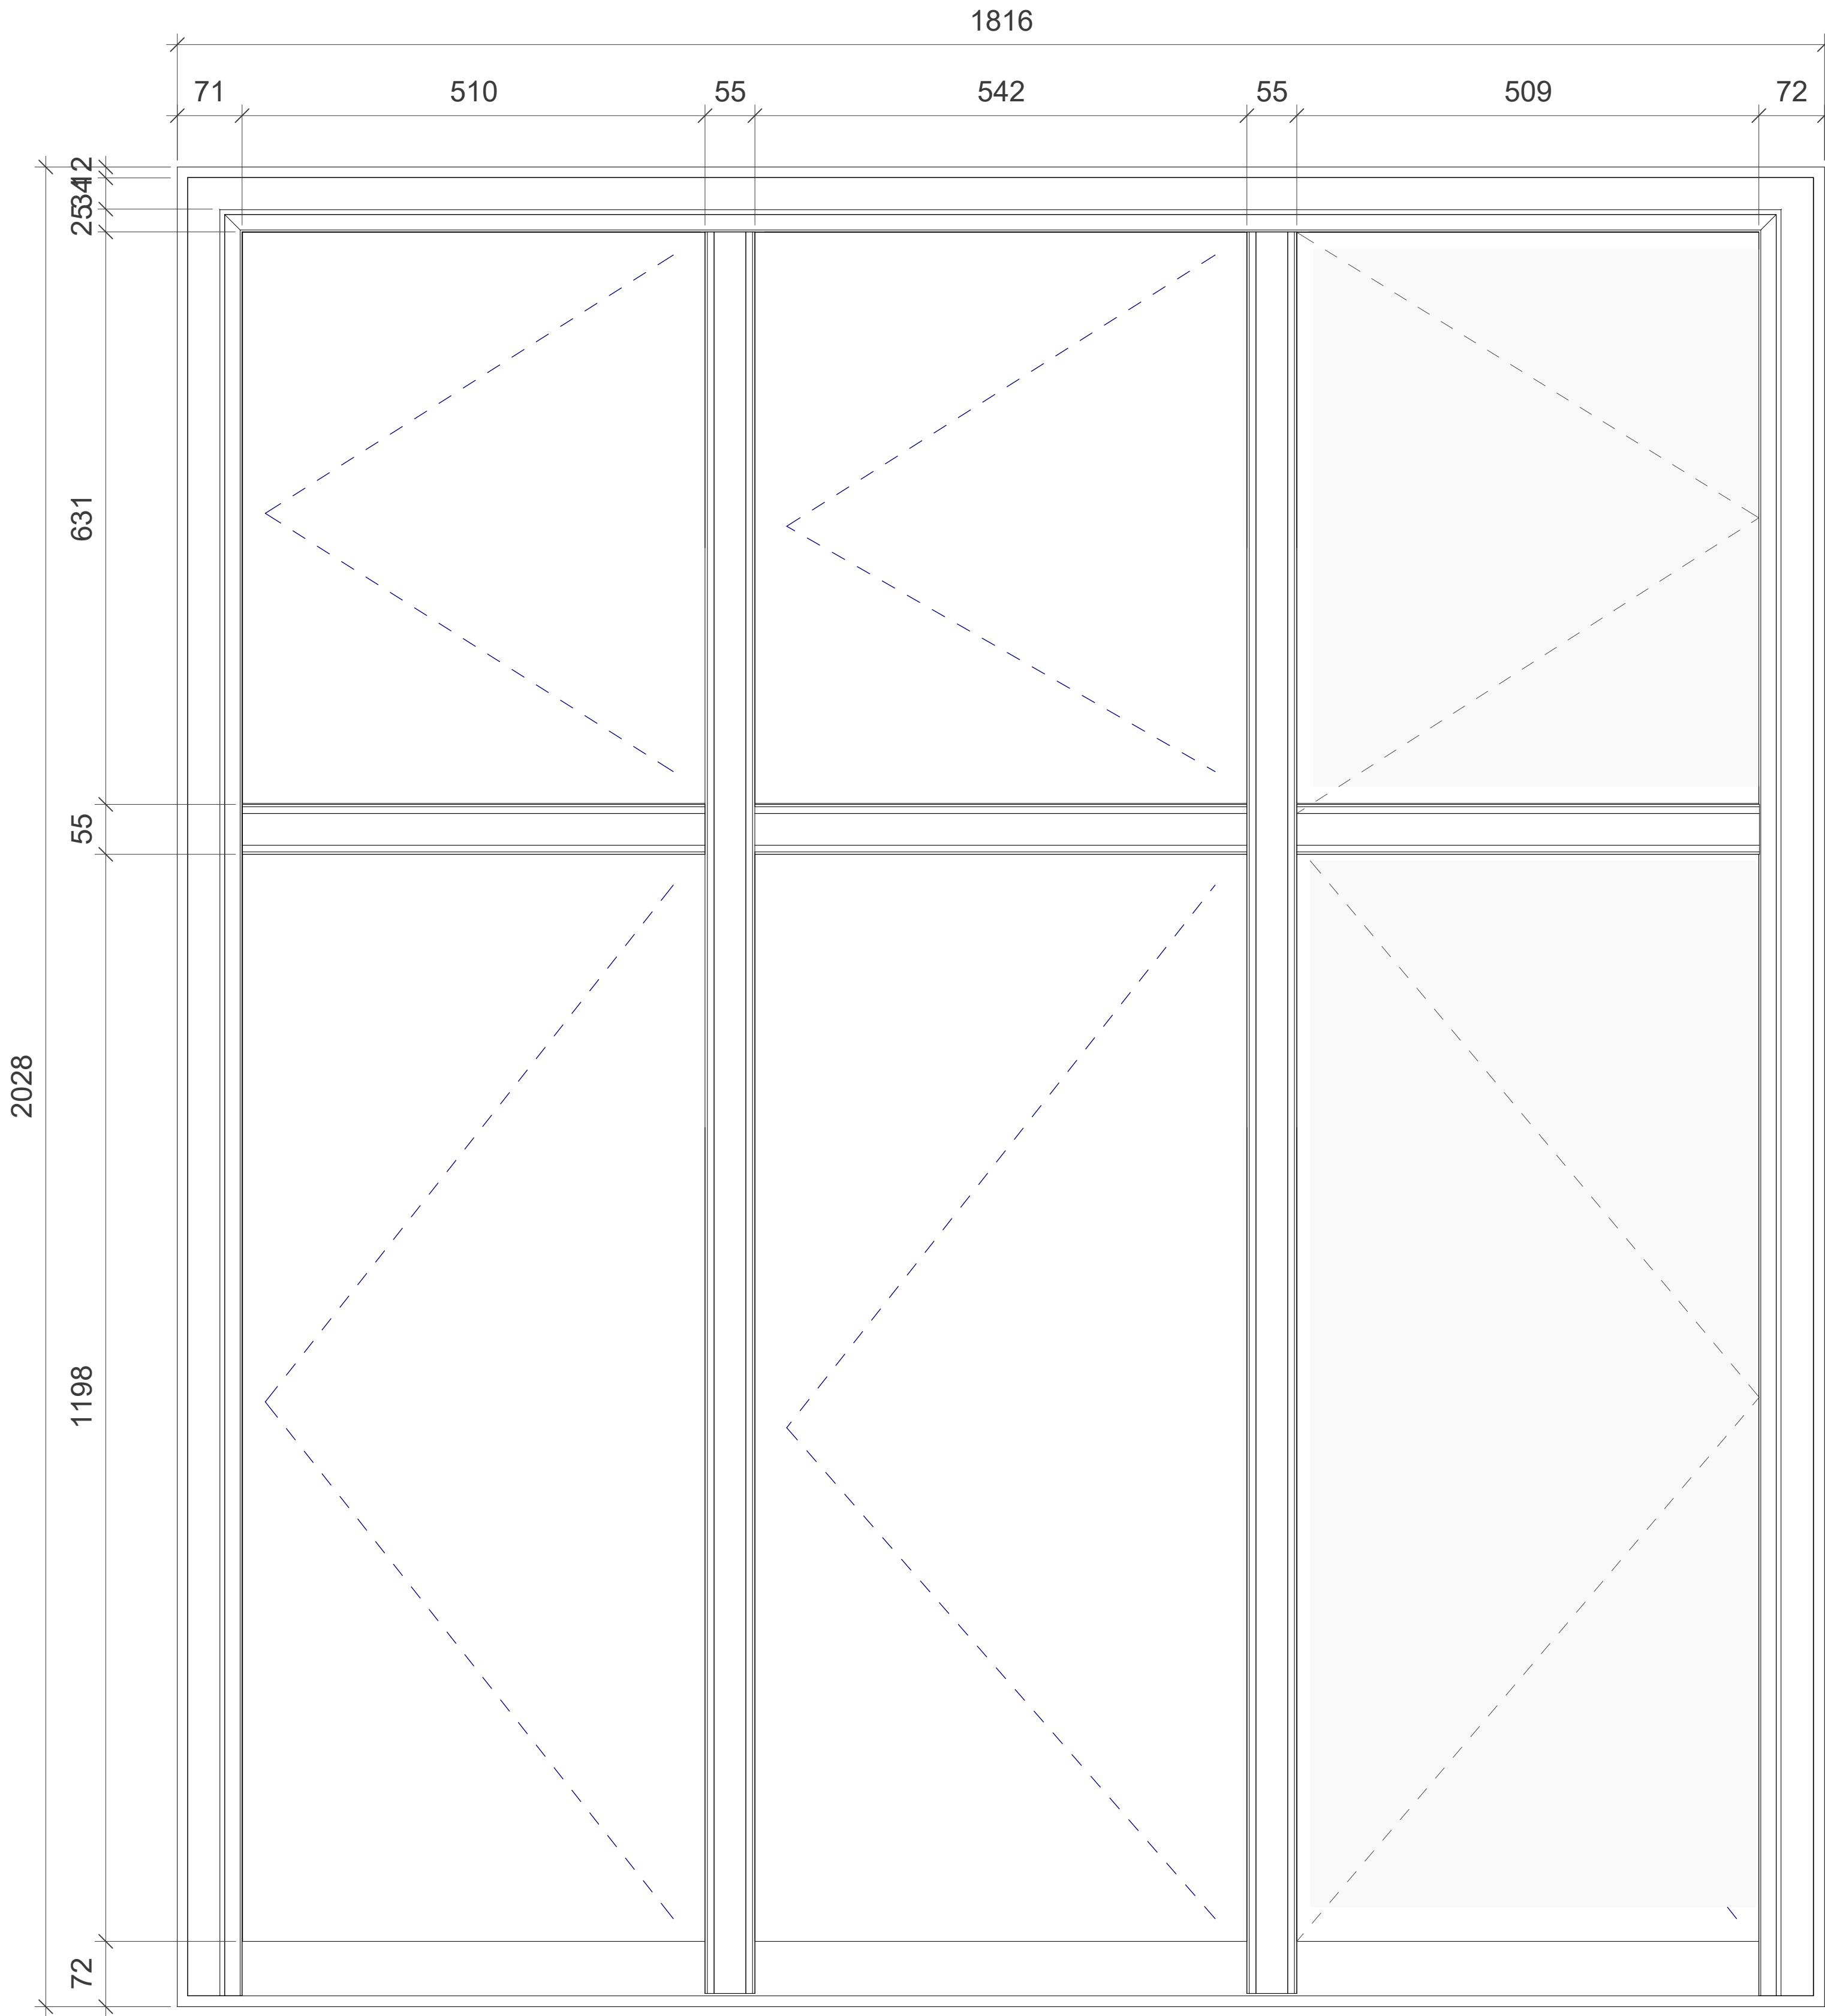


VBG_B02_Y06_K01_M37_F2_L9_H4_S2_A5_N8

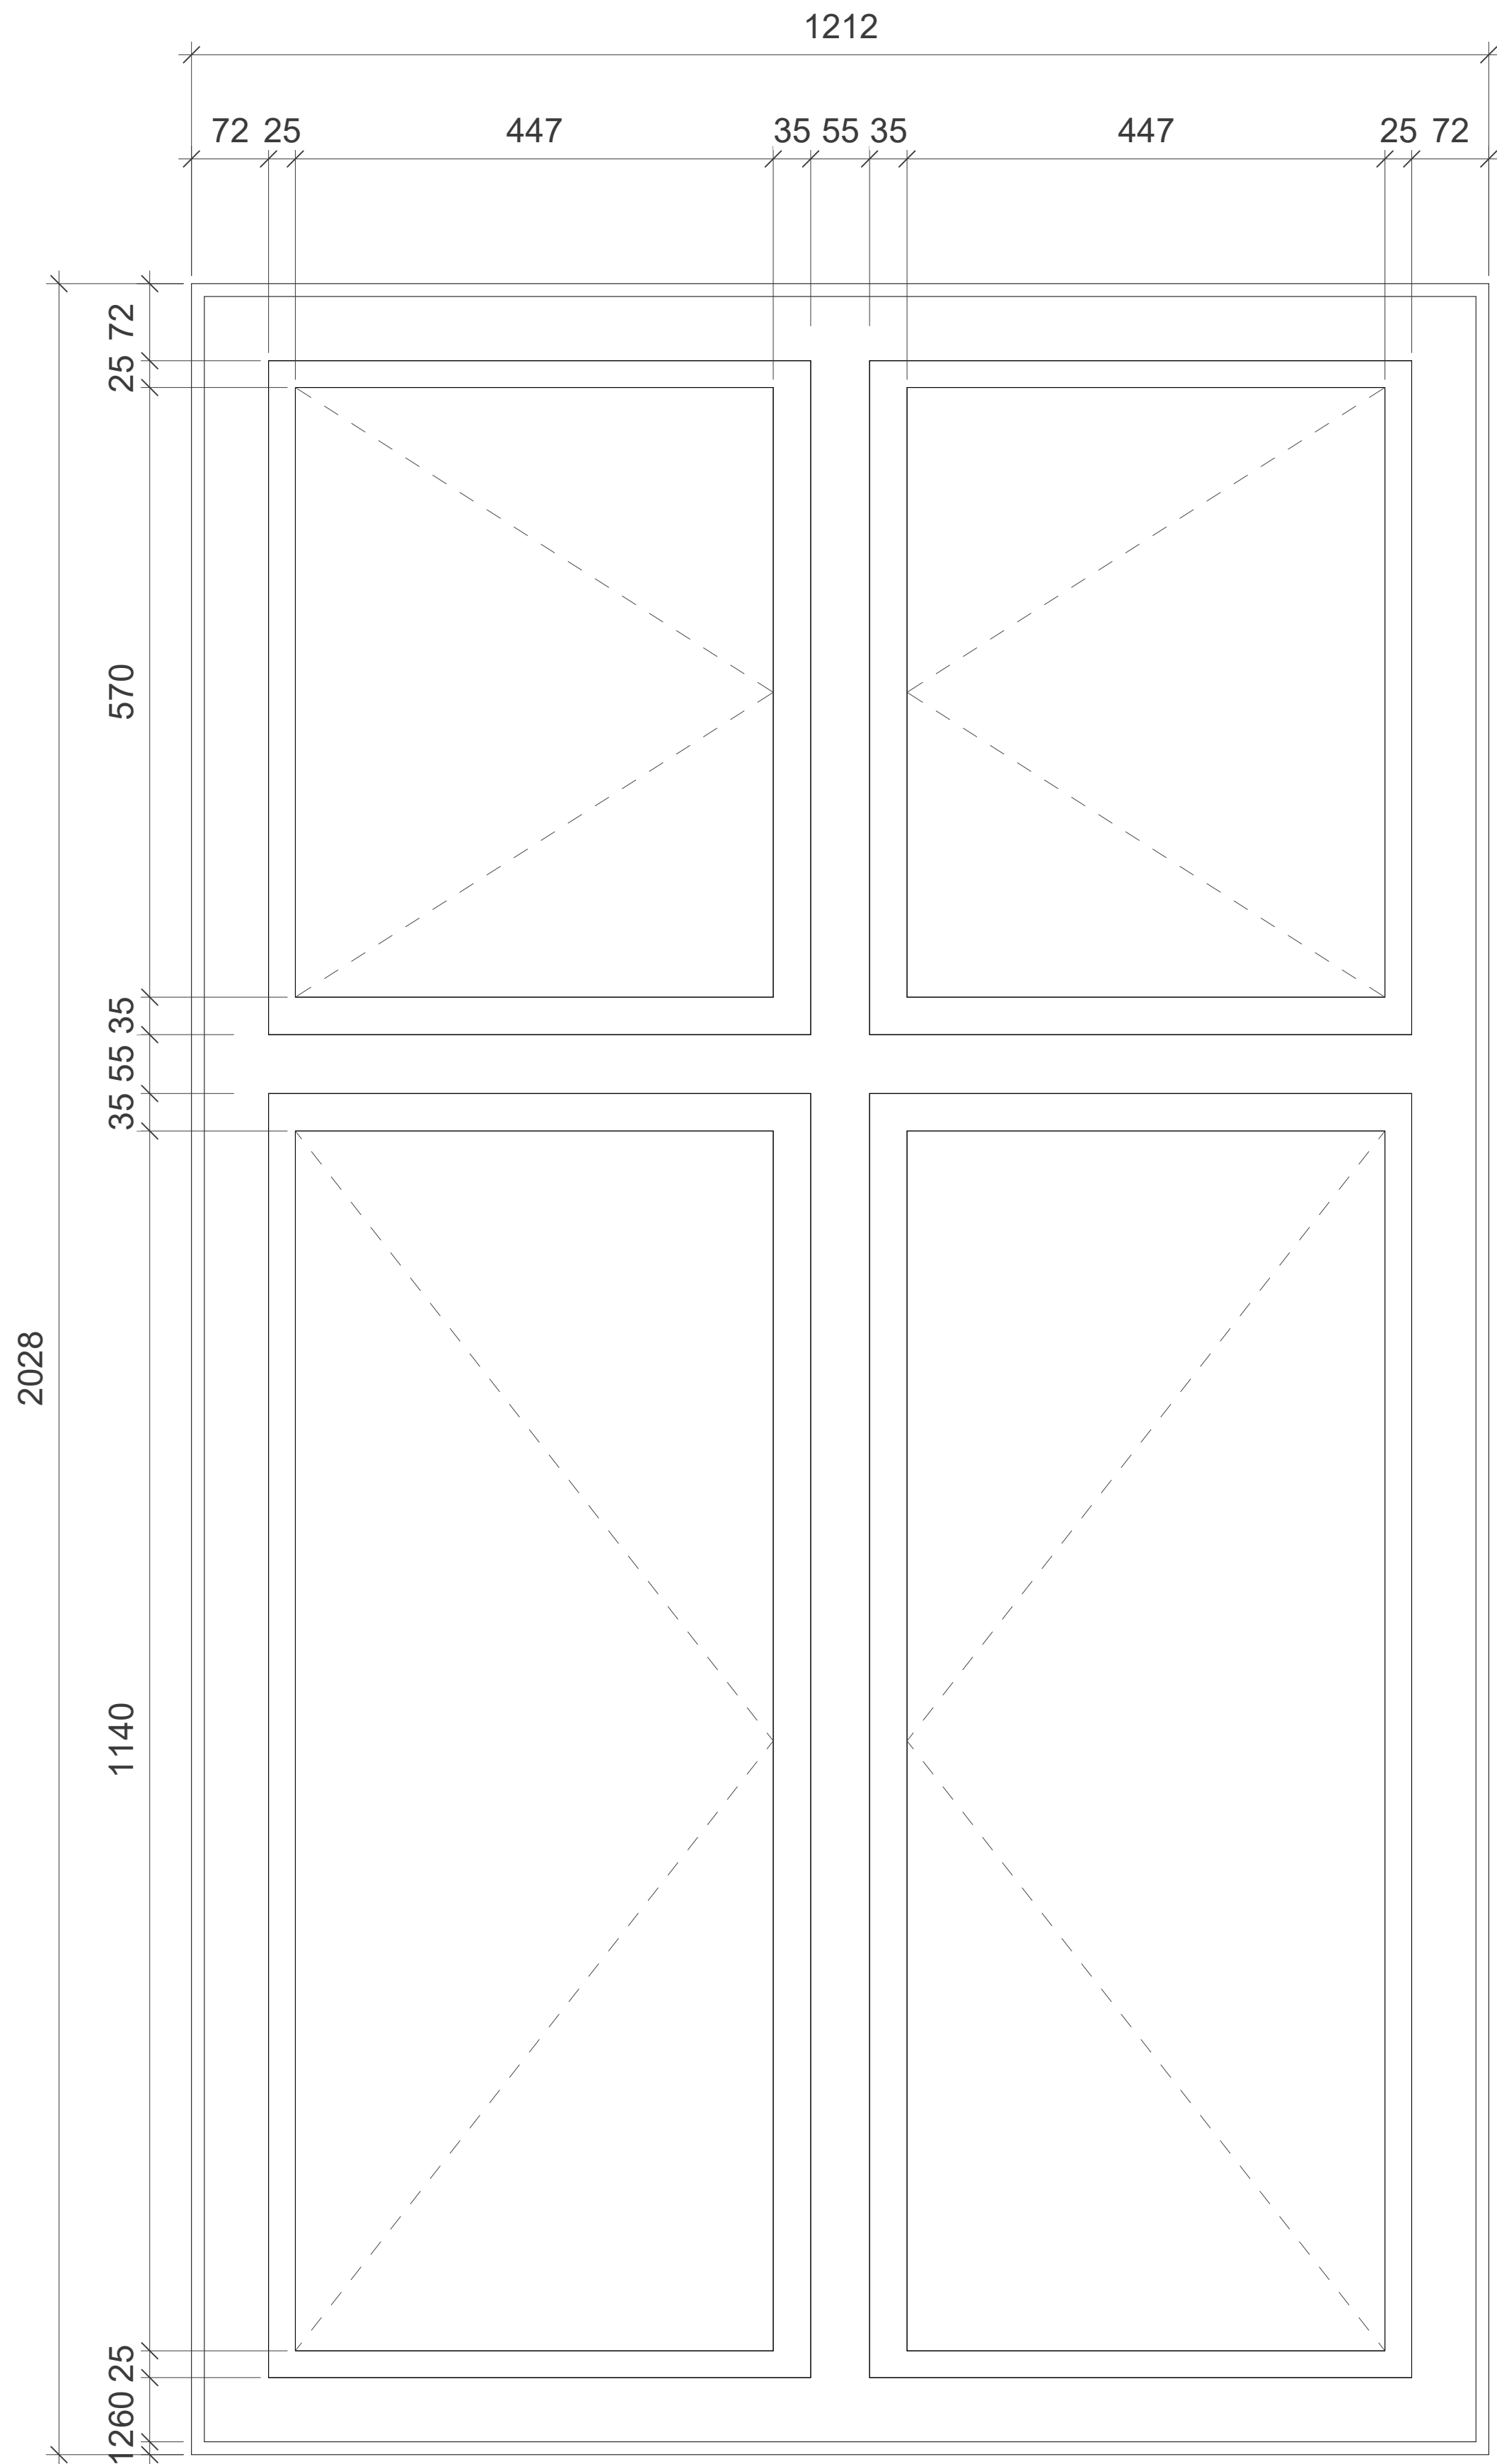


VBG_B02_Y06_K01_M37_F2_L9_H4_S2_A5_N9

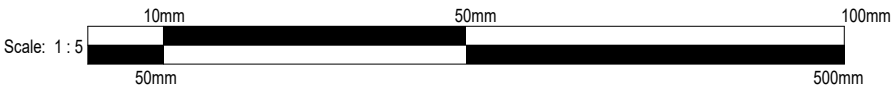

Bygherre: KEA					Papir str. (WxH): 840 mm x 594 mm	
Sag: Vesterbrogade 9B			Fase: A5		Sags nr.: KEA	
Emne: Vindue V2_02 indefra					KEA	
Ansvar: SK	Kontr.: AM	Godk.: Approver	Dato: 11/16/25	Rev. dato:		
Tegn. nr.: VBG_B02_Y06_K01_M37_F2_L9_H4_S2_A5_N9					Mål: 1/5	

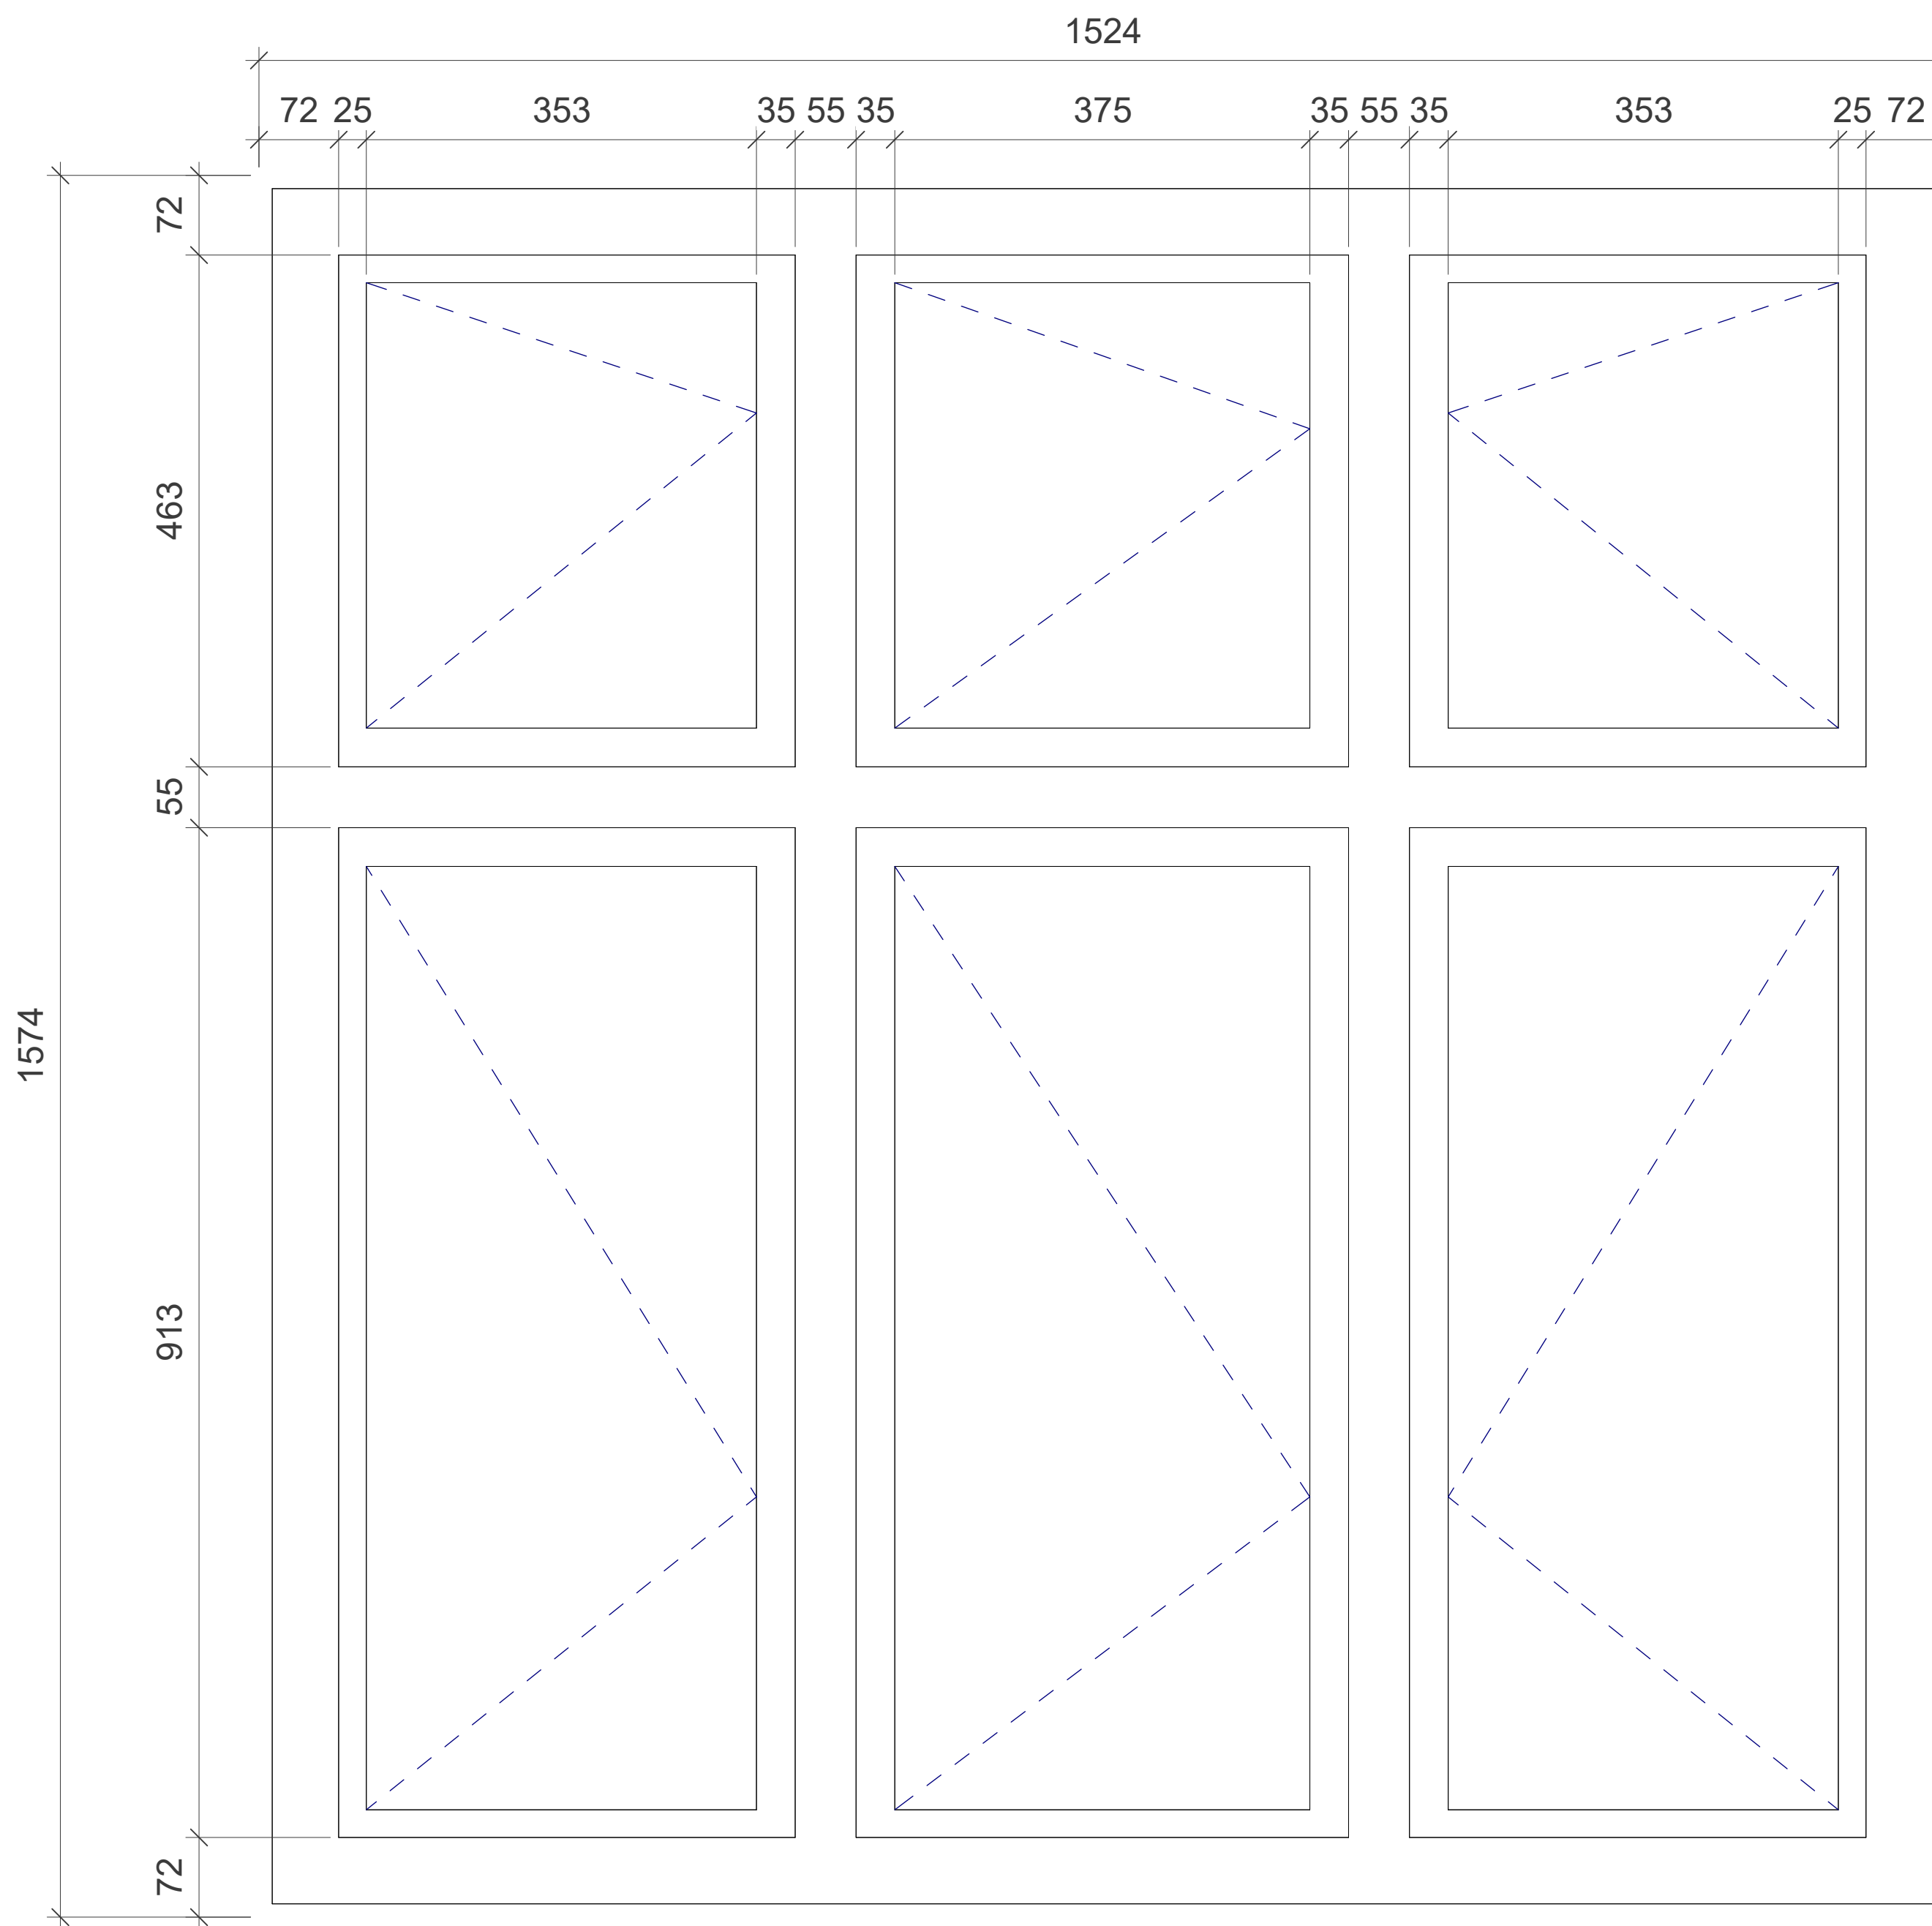

VBG_B02_Y06_K01_M37_F2_L9_H4_S2_A5_N10

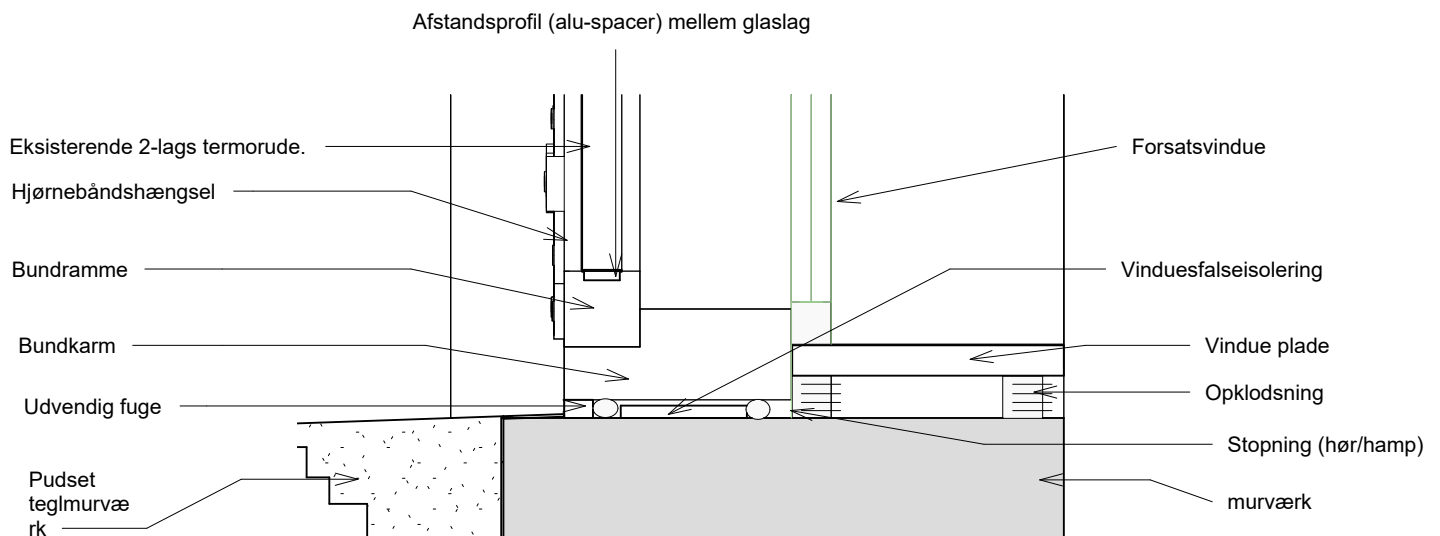


H5 Detalje fremtidige forhold men forsatsramme (Raadvad Vindue)

1 : 5

Note:

- forsatsvinduer kræver ventileret hulrum
- Forsatsramme fastgjort med forsatsbeslag / vridere
- Ventileret hulrum mellem forsatsvindue og yderramme

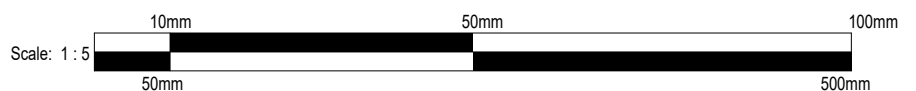

Bygherre: KEA

Papir str. (WxH): 210 mm x 297 mm

Sag: Vesterbrogade 9B

Fase: A5

Sags nr.: KEA

Emne: Forsatsramme New

KEA

Ansvar: SK | Kontr.: Checker | Godk.: Approver | Dato: 11/28/25

Rev. dato:

Tegn. nr.: **VBG_B02_Y06_K01_M37_F2_L9_H5_S1_A5_N10**

Mål: 1/5